




1 PLANTA TÉRREA
1:50

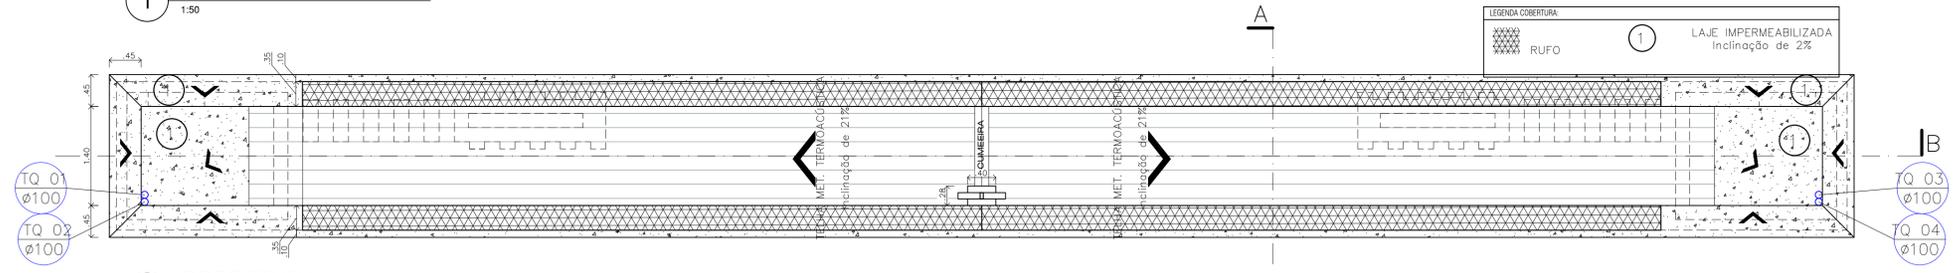

1 COBERTURA
1:50

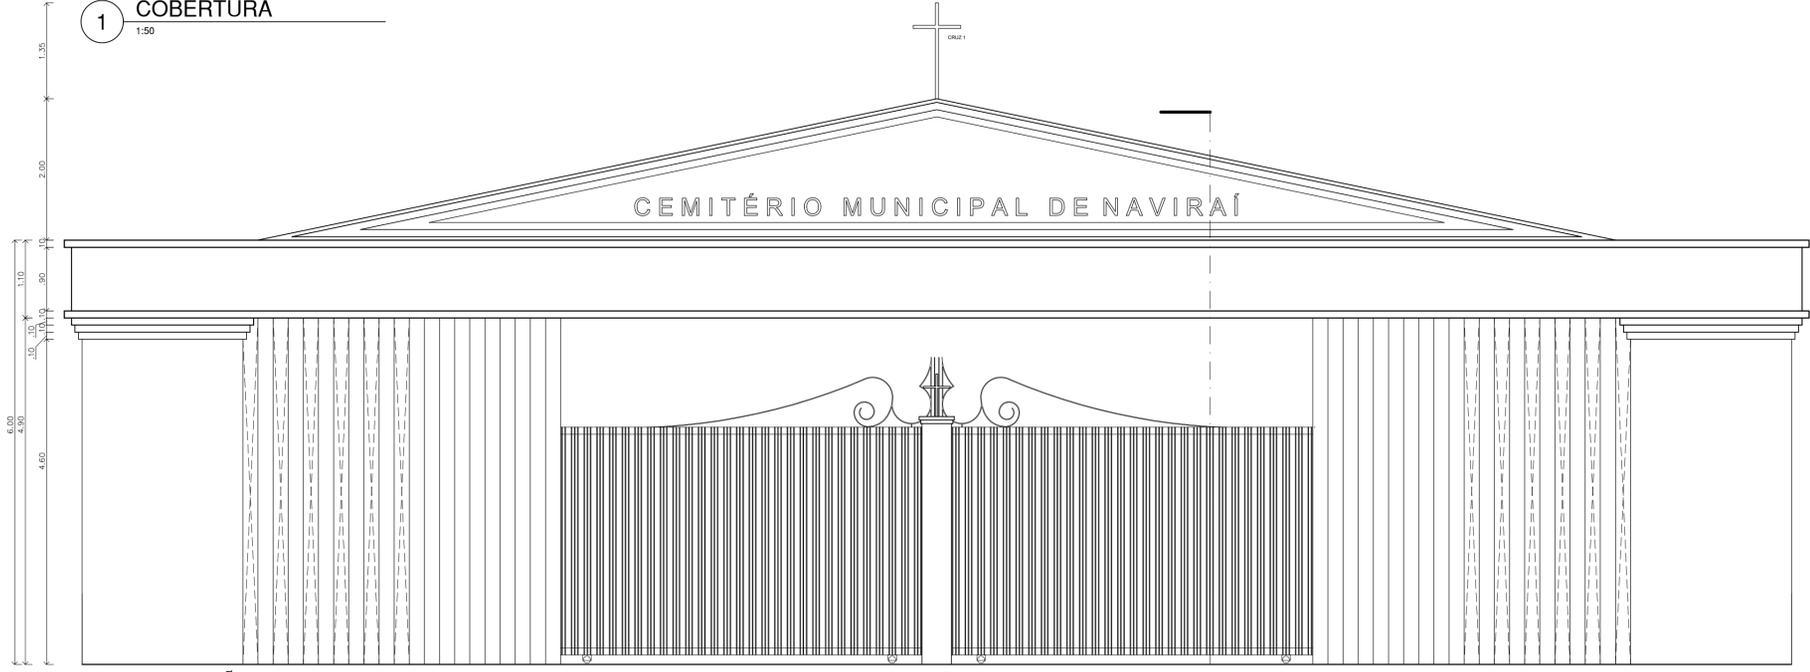

1 ELEVAÇÃO - FRONTAL
1:50

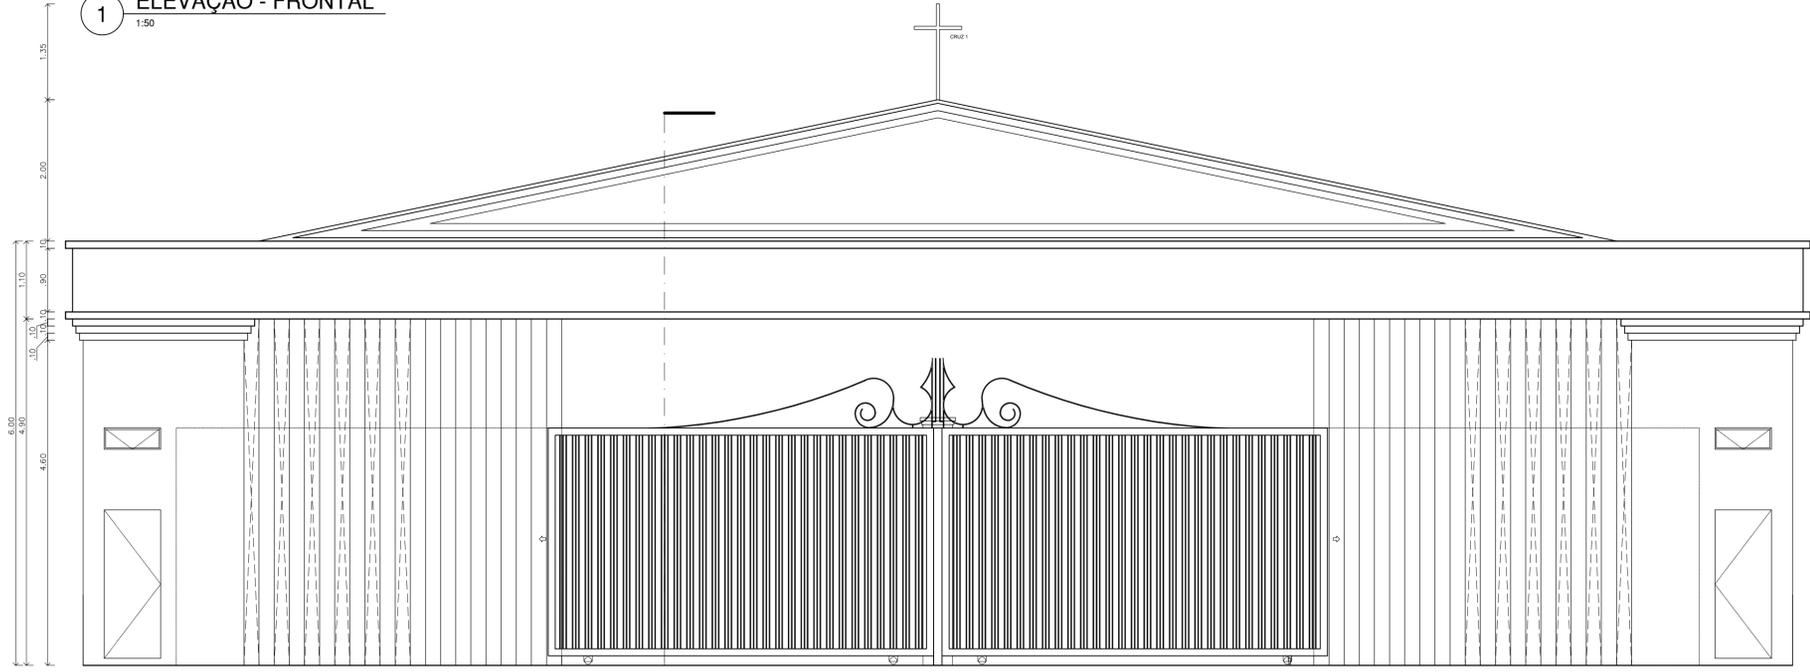

1 ELEVAÇÃO - POSTERIOR
1:50

APROVAÇÃO



PREFEITURA MUNICIPAL DE NAVIRAÍ

OBRA: MURO PARA O NOVO CEMITÉRIO MUNICIPAL

LOCAL: Prolongamento da Av. João Rigonato, Mat. 40.318 CRI - Naviraí/MS

ÁREA CONSTRUIDA: 16.622,21 m²
ÁREA DO TERRENO: 34.448,63 m²

RESPONSÁVEL TÉCNICO DO PROJETO: FÁBIO MARQUES RIBEIRO
CREA nº 15.276/MS

PREFEITO: RHAIZA REJANE NEME DE MATOS
CNPJ 03.155.934/0001-90

DISCIPLINA: PROJETO ARQUITETÔNICO

CONTEÚDO: PLANTA BAIXA E DETALHAMENTOS

FOLHA: 3/4

ESCALA: Como indicado

DATA: MARÇO/2023

COORDENADAS: 23° 23' 51" S 54° 12' 24" W