



3 CORTE AA
1:50

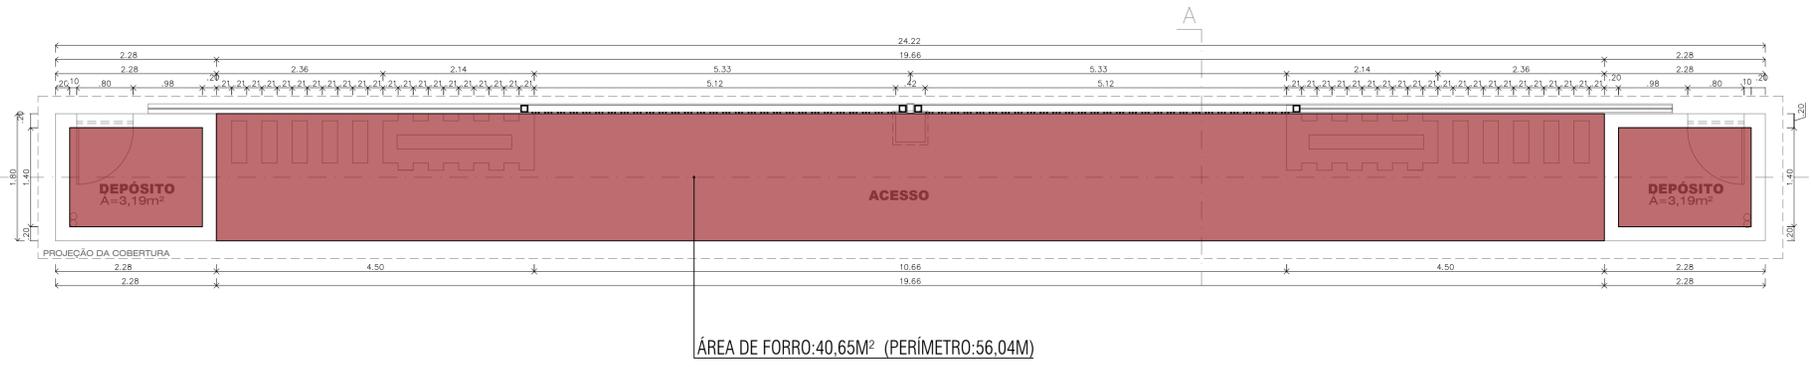

3 PLANTA DE FORRO
1:50

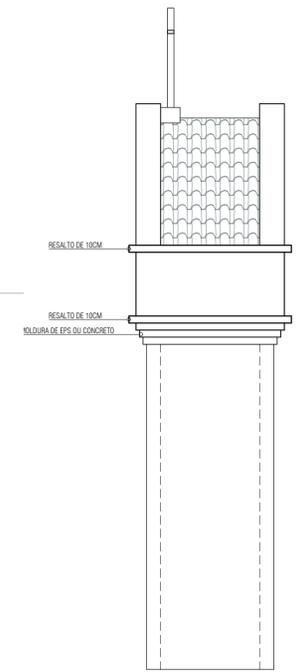

4 ELEVÇÃO DIREITA
1:50

APROVAÇÃO	
	
PREFEITURA MUNICIPAL DE NAVIRAÍ	
MURO PARA O NOVO CEMITÉRIO MUNICIPAL	
<small>LOCAL</small> Prolongamento da Av. João Rigonato, Mat. 40.318 CRI - Naviraí/MS	<small>ÁREA CONSTRUIDA</small> 16.622,21 m² <small>ÁREA DO TERRENO</small> 34.448,63 m²
<small>RESPONSÁVEL TÉCNICO DO PROJETO</small> FÁBIO MARQUES RIBEIRO CREA nº 15.276/MS	<small>PREFEITO</small> RHAIZA REJANE NEME DE MATOS CNPJ 03.155.934/0001-90
<small>DISCIPLINA</small> PROJETO ARQUITETÔNICO	
<small>CONTEÚDO</small> PLANTA BAIXA E DETALHAMENTOS	<small>FOLHA</small> 4/4
<small>ESCALA</small> Como indicado	<small>DATA</small> MARÇO/2023
<small>COORDENADAS</small> 23° 23' 51" S 54° 12' 24" W	<small>CONVENIÊNCIA</small>