


ESTACIONAMENTO PROJETO DE GUIA E SARJETA
 ESCALA 1:350

7 CORTE ESQUEMÁTICO DO ESTACIONAMENTO
 ESCALA 1:750

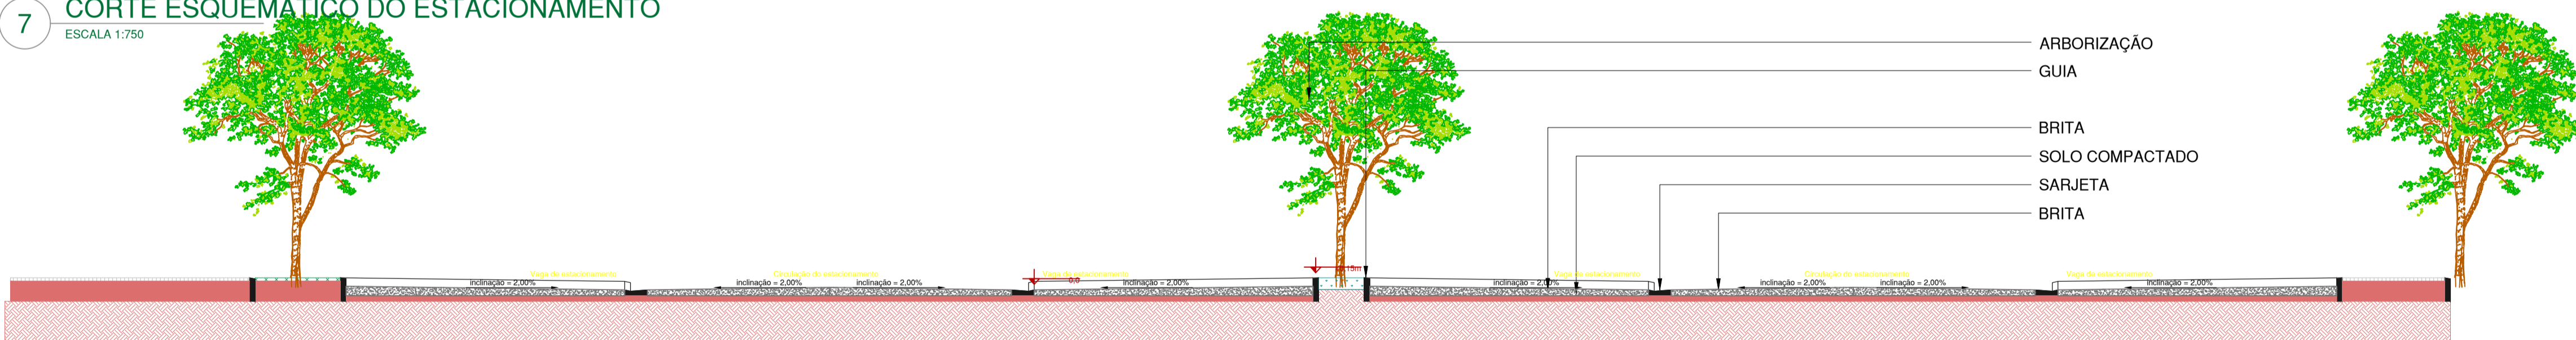

APROVAÇÃO:



PREFEITURA MUNICIPAL DE NAVIRAÍ

OBRA: INFRAESTRUTURA URBANA - MEIO-FIO E SARJETAS NO MUNICÍPIO DE NAVIRAÍ-MS

LOCAL: CEMITÉRIO NO MUNICÍPIO DE NAVIRAÍ-MS

EXTENSÃO(M) MEIO FIO E SARJETA: 4.292,04

RESPONSÁVEL TÉCNICO PROJETO:
FÁBIO MARQUES RIBEIRO
 CREA nº 15.276/MS

PREFEITO:
RHAIZA REJANE NEME DE MATOS
 CNPJ: 03.155.934/0001-90

TÍTULO: PROJETO DE MEIO FIO E SARJETA

FOLHA: 03/03

DISCIPLINA: DATA: JANEIRO/2023

COORDENADAS Nº: