




CORTE AA'

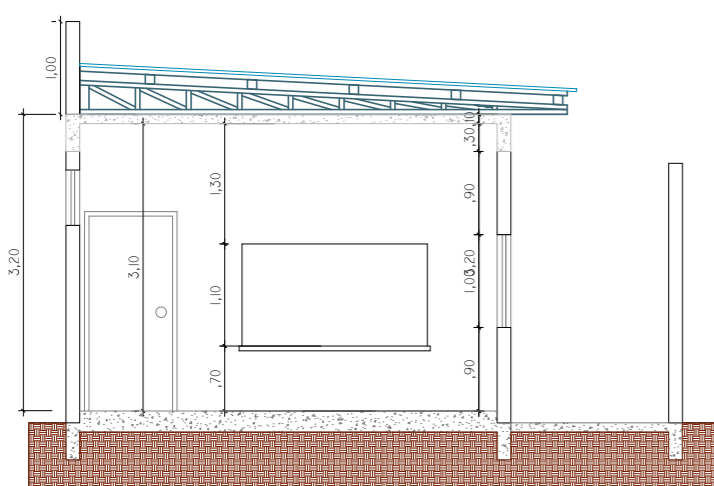



CORTE BB'

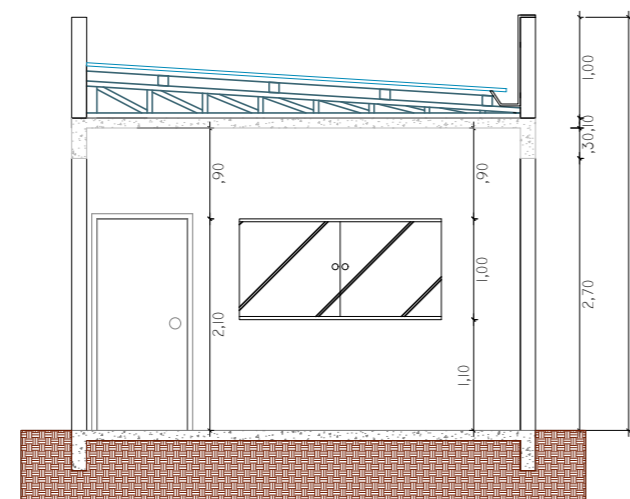

CORTE BB'

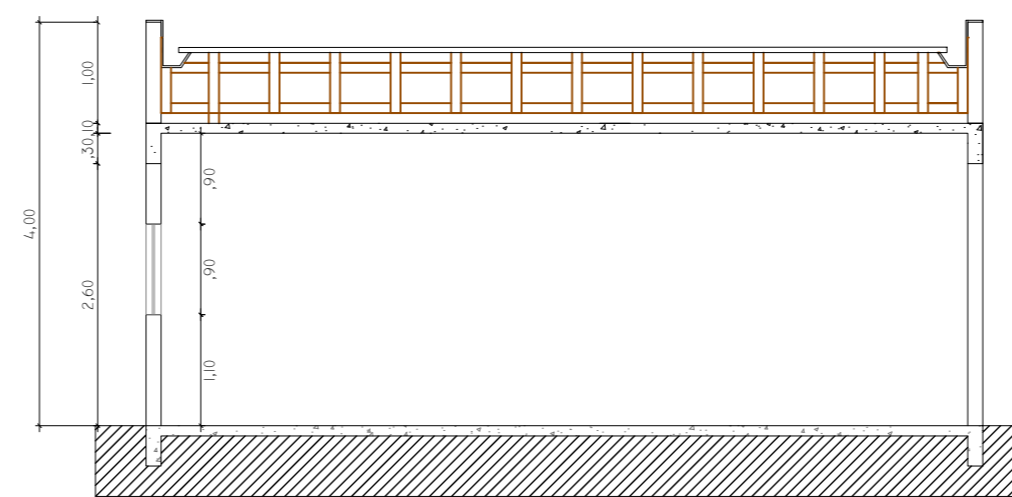

CORTE AA'

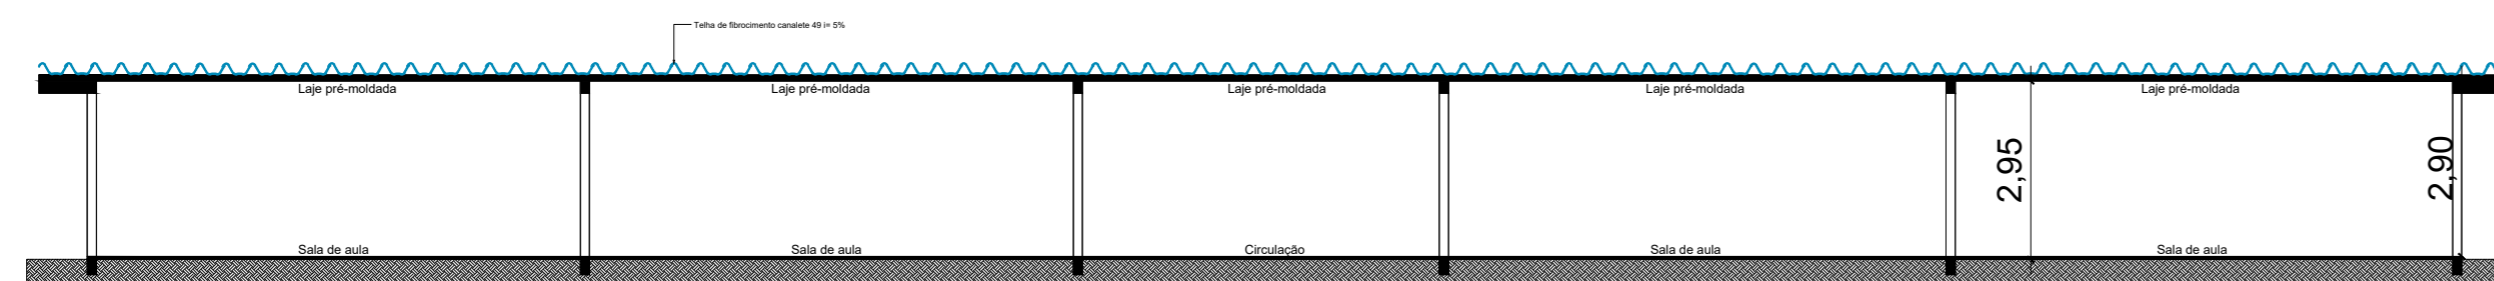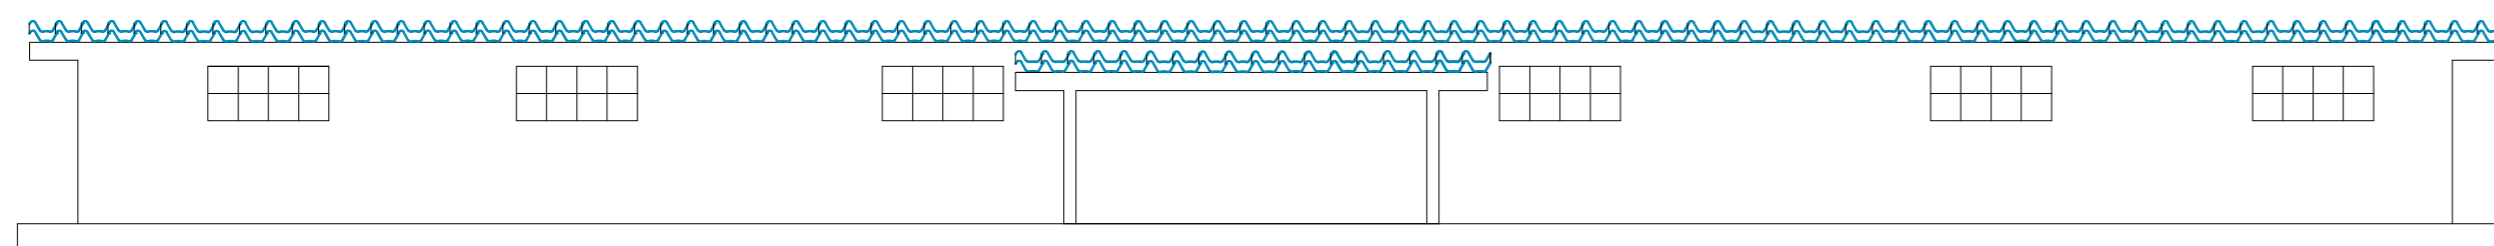

APROVAÇÃO



PREFEITURA MUNICIPAL DE NAVIRAÍ

OBRA
REFORMA CIEI AZENÁ RICCO DE FREITAS

LOCAL
R. PAZ, 155 - NAVIRAÍ/MS

ÁREA CONSTRUIDA
1.658,49 m²
ÁREA DO TERRENO
5.355,09 m²

RESPONSÁVEL TÉCNICO P/ PROJETO
FÁBIO MARQUES RIBEIRO
CREA nº 15.276/MS

PREFEITA
RHAIZA REJANE NEME DE MATOS
CNPJ 03.155.934/0001-90

DISCIPLINA
PROJETO ARQUITETÔNICO

CONTEÚDO
CORTES E ELEVAÇÕES

FOLHA
5/5

ESCALA
COMO INDICADO

DATA
MARÇO/2023

CONVÊNIO

COORDENADAS
23°04'06.5"S
54°11'22.5"W