


1 ENTRADA DE ENERGIA
SEM ESCALA

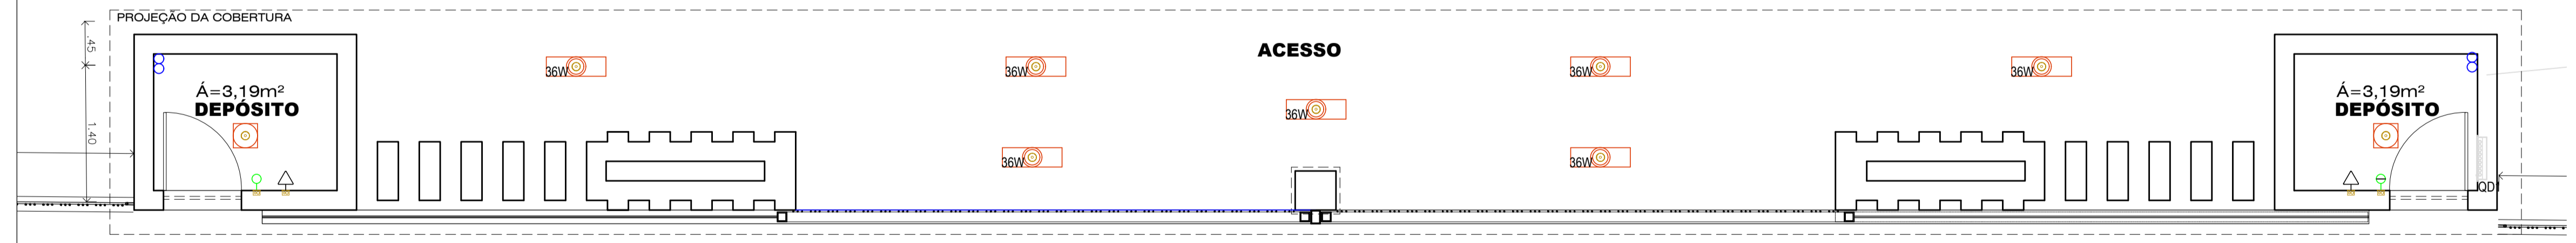

1 PLANTA BAIXA - ELÉTRICA
SEM ESCALA

Legenda - PLANTA BAIXA	
	Interruptor simples 1 tecla - 1,10m do piso
	Interruptor simples 2 teclas - 1,10m do piso
	Luminária Plafon de LED - embutir - 24w
	Luminária tipo calha - sobrepor - 36w
	Quadro de Medição
	Quadro de distribuição

APROVAÇÃO



PREFEITURA MUNICIPAL DE NAVIRAÍ

OBRA
MURO PARA O NOVO CEMITÉRIO MUNICIPAL

LOCAL
Prolongamento da Av. João Rigonato. Mat. 40.318 CRI - Naviraí/MS

ÁREA CONSTRUIDA
16.622,21 m²

ÁREA DO TERRENO
34.448,63 m²

RESPONSÁVEL TÉCNICO DO PROJETO
FÁBIO MARQUES RIBEIRO
CREA nº 15.276/MS

PREFEITO
RHAIZA REJANE NEME DE MATOS
CNPJ 03.155.934/0001-90

DISCIPLINA
PROJETO ELÉTRICO

CONTEÚDO
PROJETO LUMINOTÉCNICO

FOLHA
1/1

ESCALA
Como indicado

DATA
MARÇO/2023

CONVENIO

COORDENADAS
23° 23' 51" S
54° 12' 34" W