


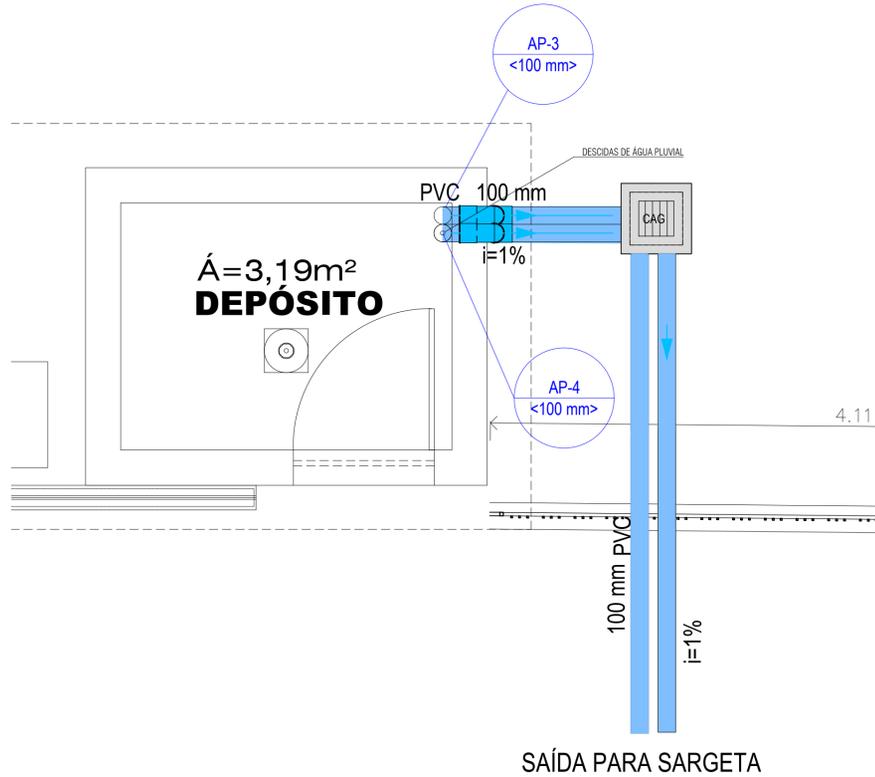


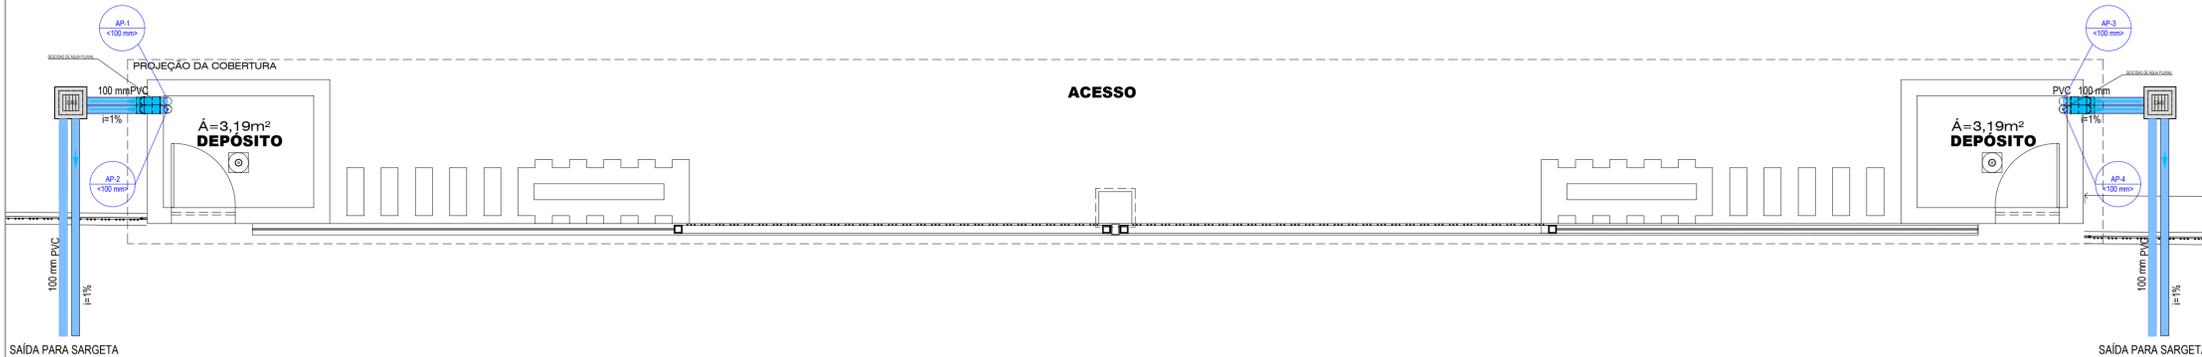

1 DEPÓSITO ESQUERDO  
SEM ESCALA

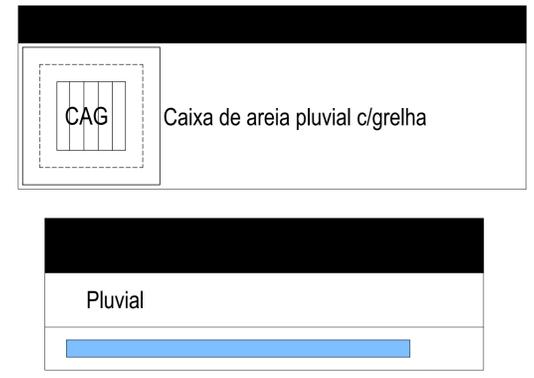

2 DEPÓSITO DIREITO  
SEM ESCALA

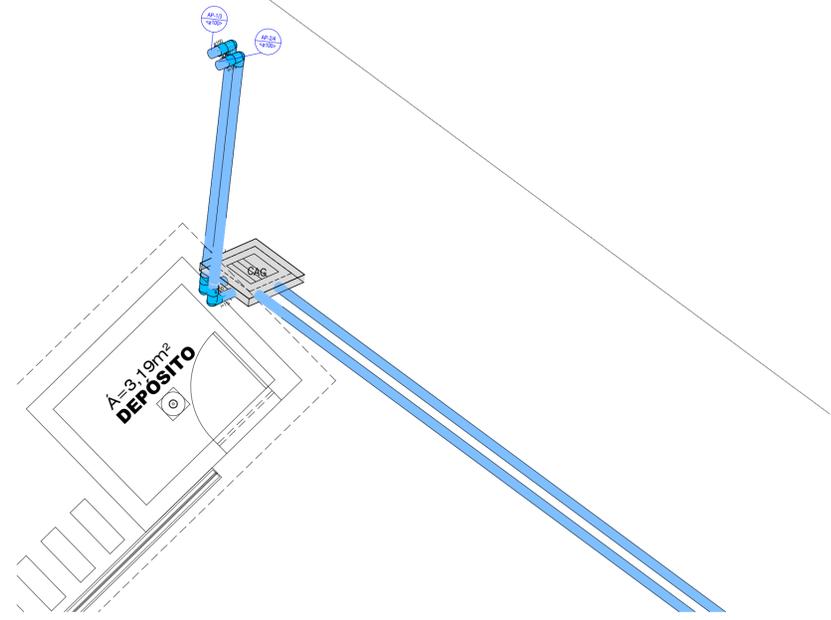

3 PLANTA BAIXA - PLUVIAL  
SEM ESCALA

APROVAÇÃO	
	
PREFEITURA MUNICIPAL DE NAVIRAÍ	
OBRA MURO PARA O NOVO CEMITÉRIO MUNICIPAL	
LOCAL Prólongamento da Av. João Rigoalbo, Mat. 40.318 CRB - Naviraí/MS	ÁREA CONSTRUIDA 16.622,21 m²
	ÁREA DO TERRENO 34.448,63 m²
RESPONSÁVEL TÉCNICO DO PROJETO <b>FÁBIO MARQUES RIBEIRO</b> CREA nº 15.276/MS	PREFEITO <b>RHAIZA REJANE NEME DE MATOS</b> CNPJ 03.155.934/0001-90
DISCIPLINA PROJETO DE MANEJO DE ÁGUAS PLUVIAIS	
CONTEÚDO PLANTA BAIXA	FOLHA <b>1/1</b>
ESCALA Como Indicado	DATA MARÇO/2023
COORDENADAS 23° 23' 51" S 54° 12' 34" W	