

LOTE 02B

1 Planta de Implantação
1 : 120




2 Planta de Situação
S/ ESCALA


LOTE 02

NOTAS GERAIS DO PROJETO:

1. PAREDES EXTERNAS:
- PINTURA COM TINTA LÁTEX ACRÍLICA COR TOQUE DE CINZA;
 2. PAREDES INTERNAS:
- PINTURA COM TINTA LÁTEX BRANCO GELO.
- ÁREAS MOLHADAS:
- BANHEIROS COM AZULEJO ATÉ 3,00M DE ALTURA E PINTURA COM TINTA LÁTEX ACRÍLICA COR BRANCO GELO NO RESTANTE DA ALTURA DAS PAREDES.
 3. DIMENSÕES EM METROS;
 4. COTAS DE NÍVEL EM METROS;
 5. VERIFICAR POSIÇÃO EXATA DOS PILARES NO PROJETO ESTRUTURAL;
 6. VERIFICAR DETALHES CONSTRUTIVOS PERTINENTES NAS PRANCHAS DE DETALHAMENTO;
 7. EM CASO DE CONFLITO DE INFORMAÇÕES ENTRE AS DIMENSÕES DESENHADAS E AS INDICADAS NAS COTAS E NÍVEIS, CONSIDERAR AS INFORMAÇÕES CONTIDAS NAS COTAS E NÍVEIS;
 8. ALTERAÇÃO NESTE PROJETO SOMENTE COM AUTORIZAÇÃO EXPRESSA DO RESPONSÁVEL DO PROJETO;
- REFERÊNCIAS**
- MEMORIAL DESCRITIVO DO PROJETO;
- PLANILHA DE QUANTITATIVOS

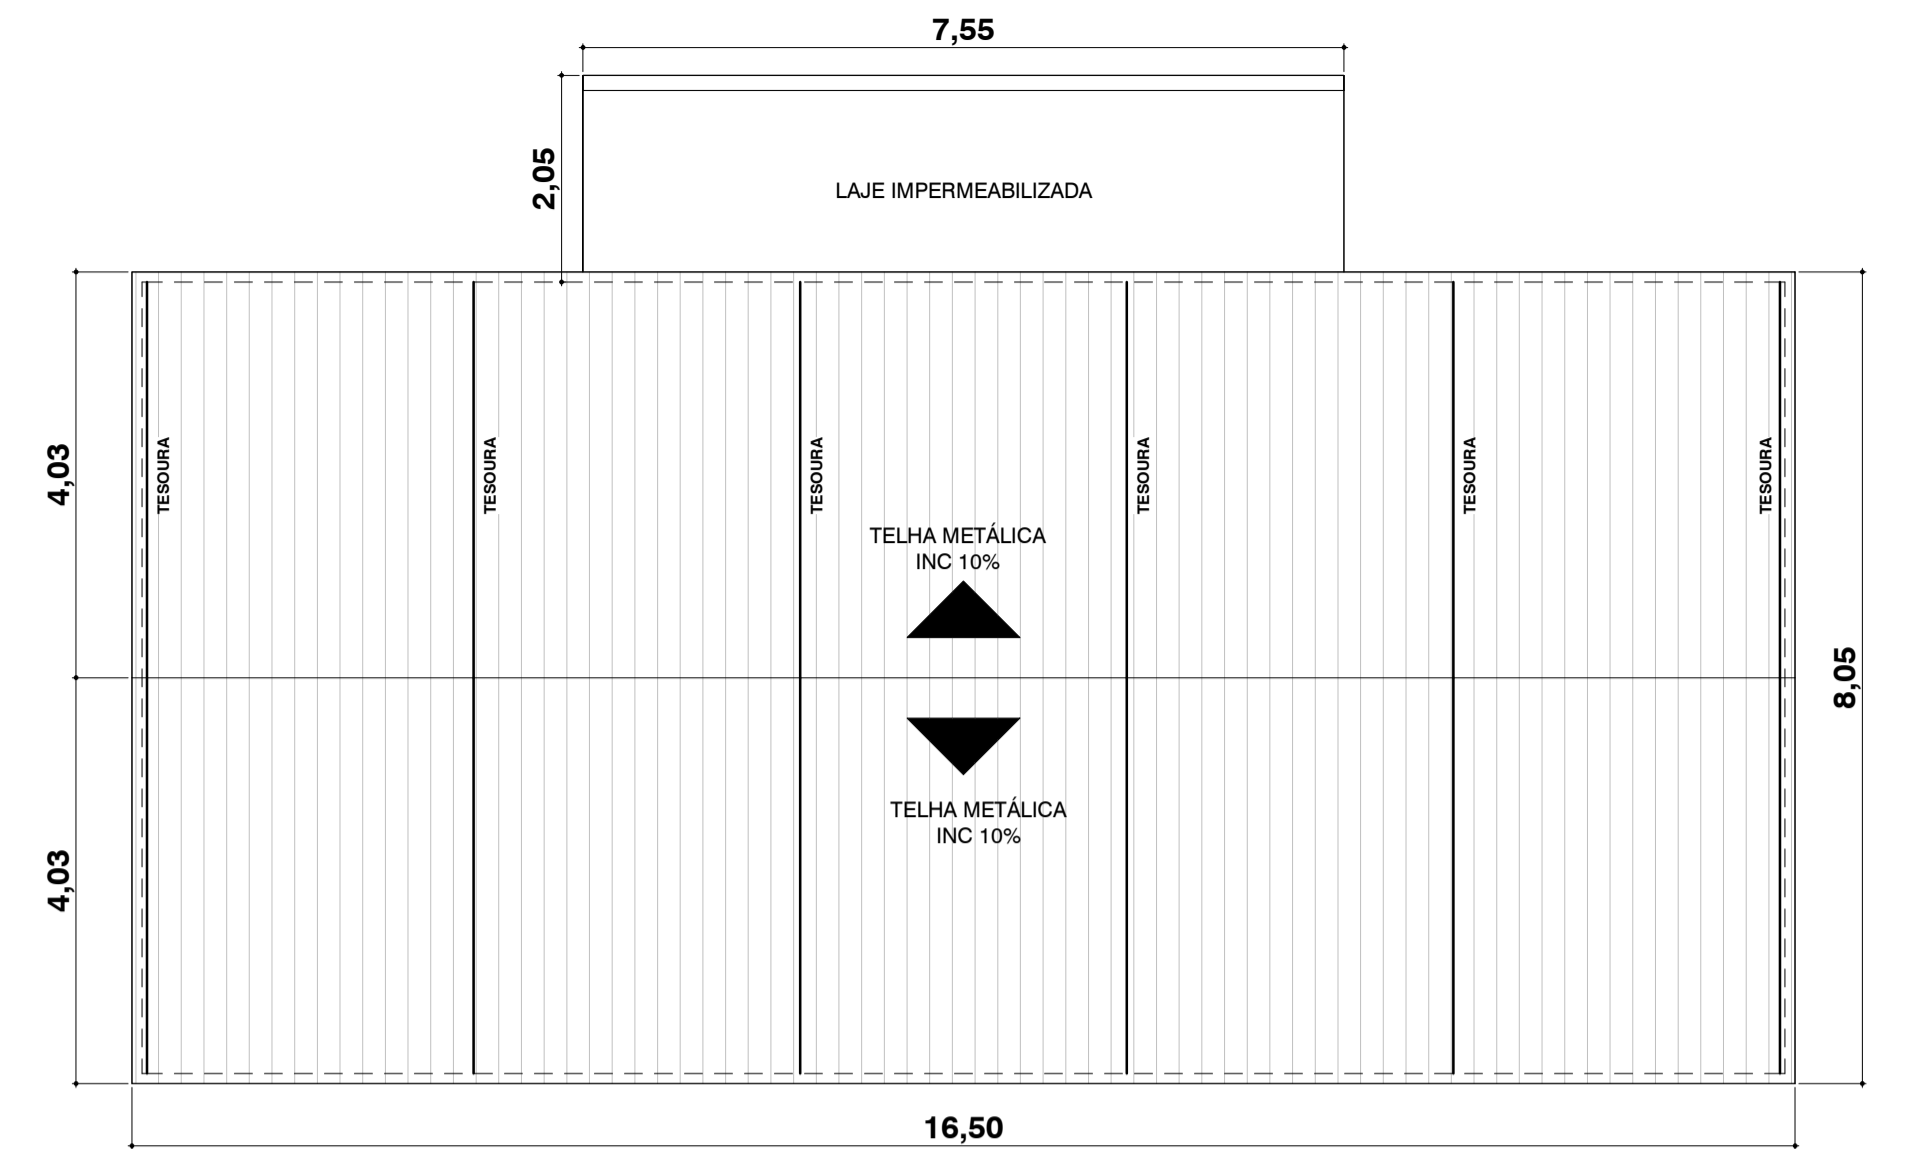

2 Planta Cobertura
1 : 75

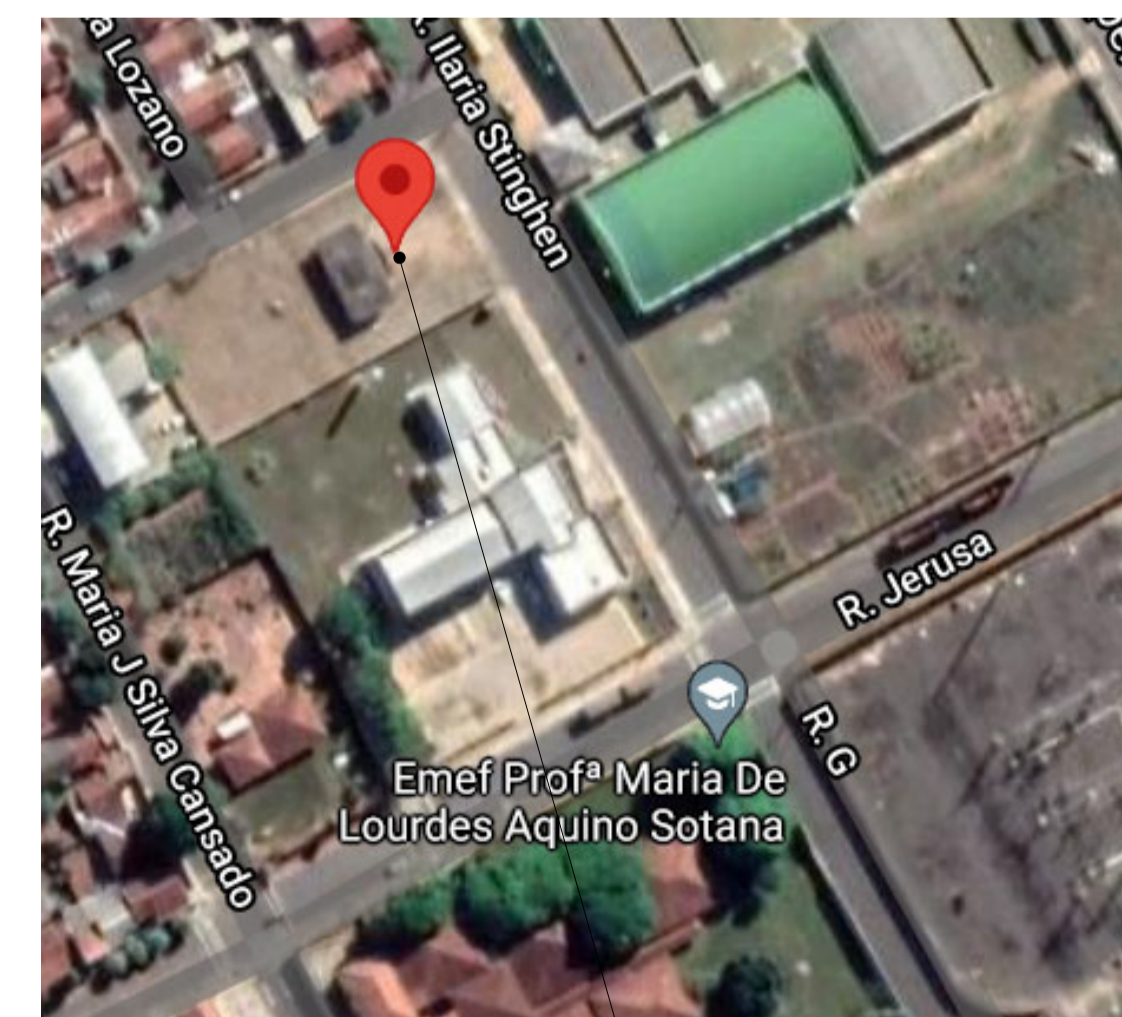

Localização Google Earth
23°04'12.3"S
54°12'44.9"W

APROVAÇÃO	
	
PREFEITURA MUNICIPAL DE NAVIRAÍ	
OBRA REFORMA ACADEMIA DE SAÚDE	
LOCAL RUA HILÁRIO STINGHEN, Q 07, L 02-C, BOA VISTA, NAVIRAÍ, MS	ÁREA CONSTRUÍDA 120,56 m² ÁREA DO TERREÇO 900,00 m²
RESPONSÁVEL TÉCNICO DO PROJETO FÁBIO MARQUES RIBEIRO CREA nº 15.276/MS	PREFEITO RHAIZA REJANE NEME DE MATOS CNPJ 03.155.934/0001-90
DISCIPLINA PROJETO ARQUITETÔNICO	
CONTEÚDO IMPLANTAÇÃO, SITUAÇÃO, LOCALIZAÇÃO E COBERTURA	FOLHA 1/5
ESCALA Como indicado	DATA MARÇO/2023
COORDENADAS 23°04'12.3"S 54°12'44.9"W	