



PLANTA BAIXA EXISTENTE
1:50

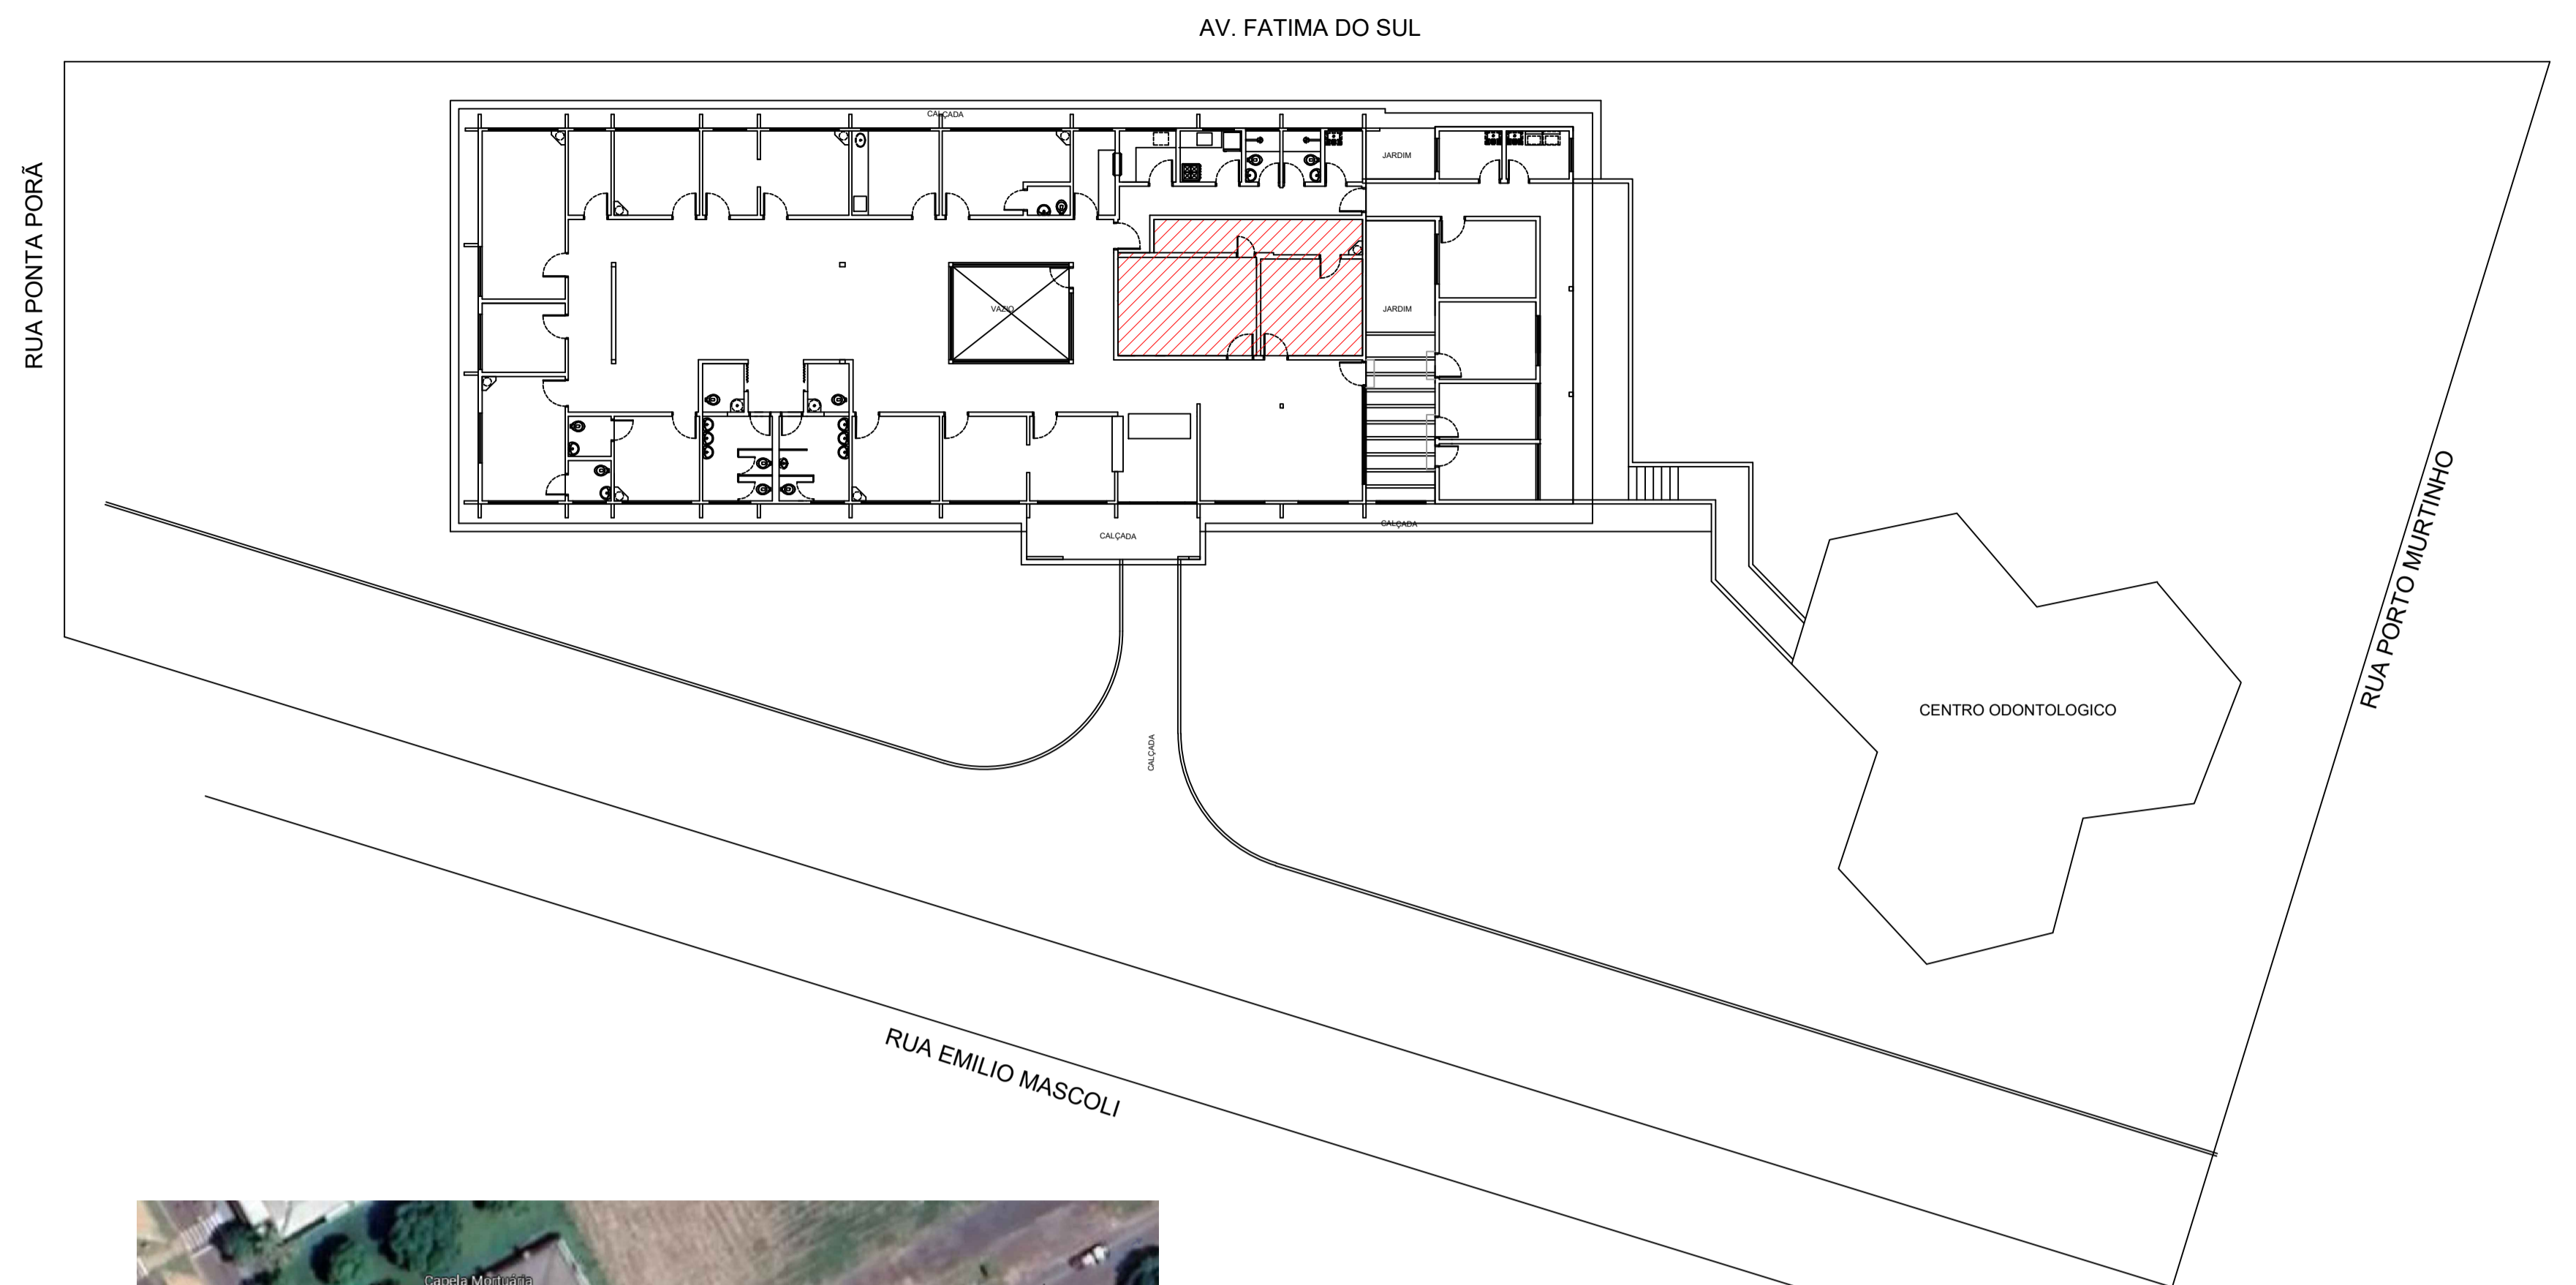


IMPLANTAÇÃO
1:200

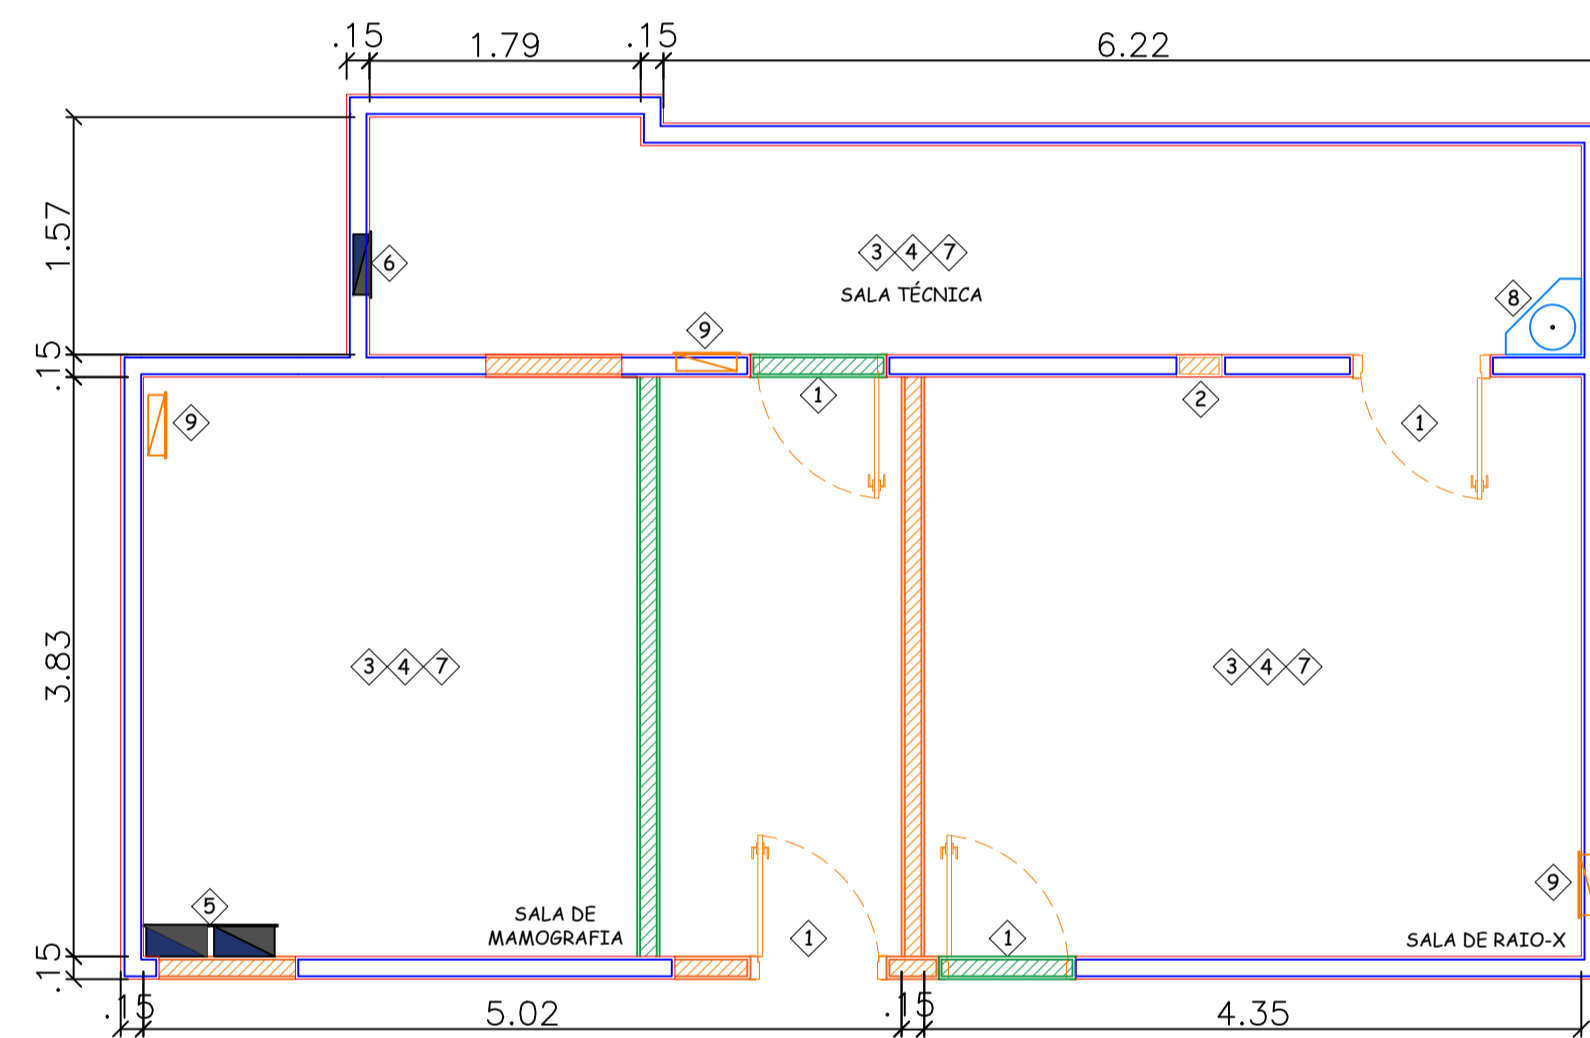

- 1 RETIRADA DA PORTA COM BATENTE
 - 2 ABERTURA PARA VISOR PUMBLÍFERO
 - 3 RETIRADA DE PISO E RODAPÉ
 - 4 RETIRADA DAS LUMINÁRIAS
 - 5 RETIRADA DE QDF/QDB
 - 6 RETIRADA DE QDC
 - 7 RETIRADA DE AR-CONDICIONADO
 - 8 RETIRADA DE LAVATÓRIO
 - 9 RETIRADA DE QUADROS EXISTENTES
 - DEMOLIÇÃO DE ALVENARIA EXISTENTE
 - MANTER ALVENARIA EXISTENTE
 - ALVENARIA A CONSTRUIR
- ÁREA DE DEMOLIÇÃO DE PISO = 58,06 M²
 DEMOLIÇÃO DE RODAPÉ = 55,02 M
 DEMOLIÇÃO DE ALVENARIA = 25,84 M
 VOLUME DE ESCAVAÇÃO = 0,50 M³
 RETIRADA DE PORTAS = 4 UND
 RETIRADA DE JANELAS = 1 UND

PLANTA CONSTRUIR/DEMOLIR
1:50

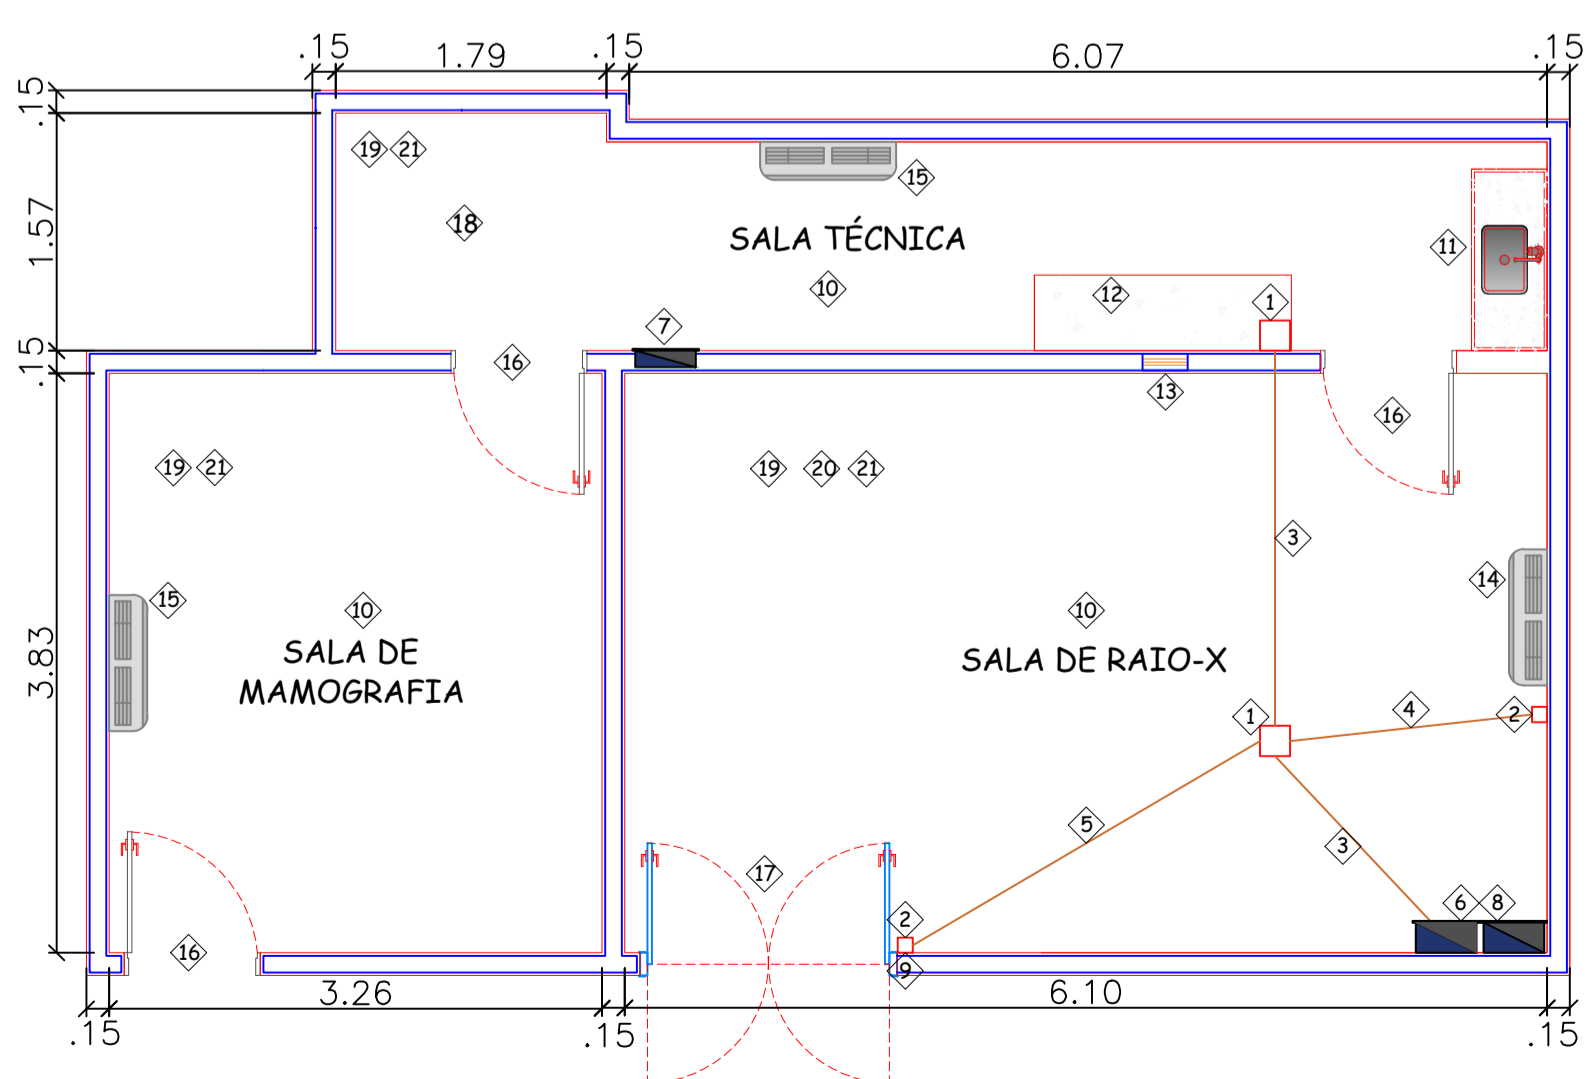


- 1 CAIXA 20X20 DE EMBUTIR PISO C/ TAMPA
- 2 CAIXA 10X10 DE EMBUTIR PISO C/ TAMPA
- 3 ELETRODUTO PVC CORRUG. 3" ENTERRADO
- 4 ELETRODUTO PVC CORRUG. 2" ENTERRADO
- 5 ELETRODUTO PVC CORRUG. 3/4" ENTERRADO
- 6 INST. DE QDF E QDB EXCLUSIVO RAI-O-X
- 7 INST. QD COM ILUMINAÇÃO E TOMADAS
- 8 ELETRODUTO ZINCADO 3" SOBREPOR
- 9 ELETRODUTO ZINCADO 3/4" SOBREPOR
- 10 INST. DE LUMINÁRIAS LED SOBREPOR
- 11 INSTALAR BANCADA COM CUBA INOX
- 12 INSTALAR BANCADA DE GRANITO
- 13 INSTALAR VISOR PUMBLÍFERO
- 14 INSTALAR AR CONDICIONADO 18000 BTU
- 15 INSTALAR AR CONDICIONADO 12000 BTU
- 16 INSTALAR PORTA PLUMBÍFERA 0,90X2,10M
- 17 INSTALAR PORTA PLUMBÍFERA 1,20X2,10M
- 18 SUBSTITUIÇÃO DE EXAUSTOR
- 19 INSTALAÇÃO DE PISO E RODAPÉ
- 20 APLICAÇÃO DE ARGAMASSA BARITADA
- 21 PINTURA DE PAREDES E TETO

PLANTA INFRA RAI-O-X
1:50



LOCALIZAÇÃO
SEM ESCALA

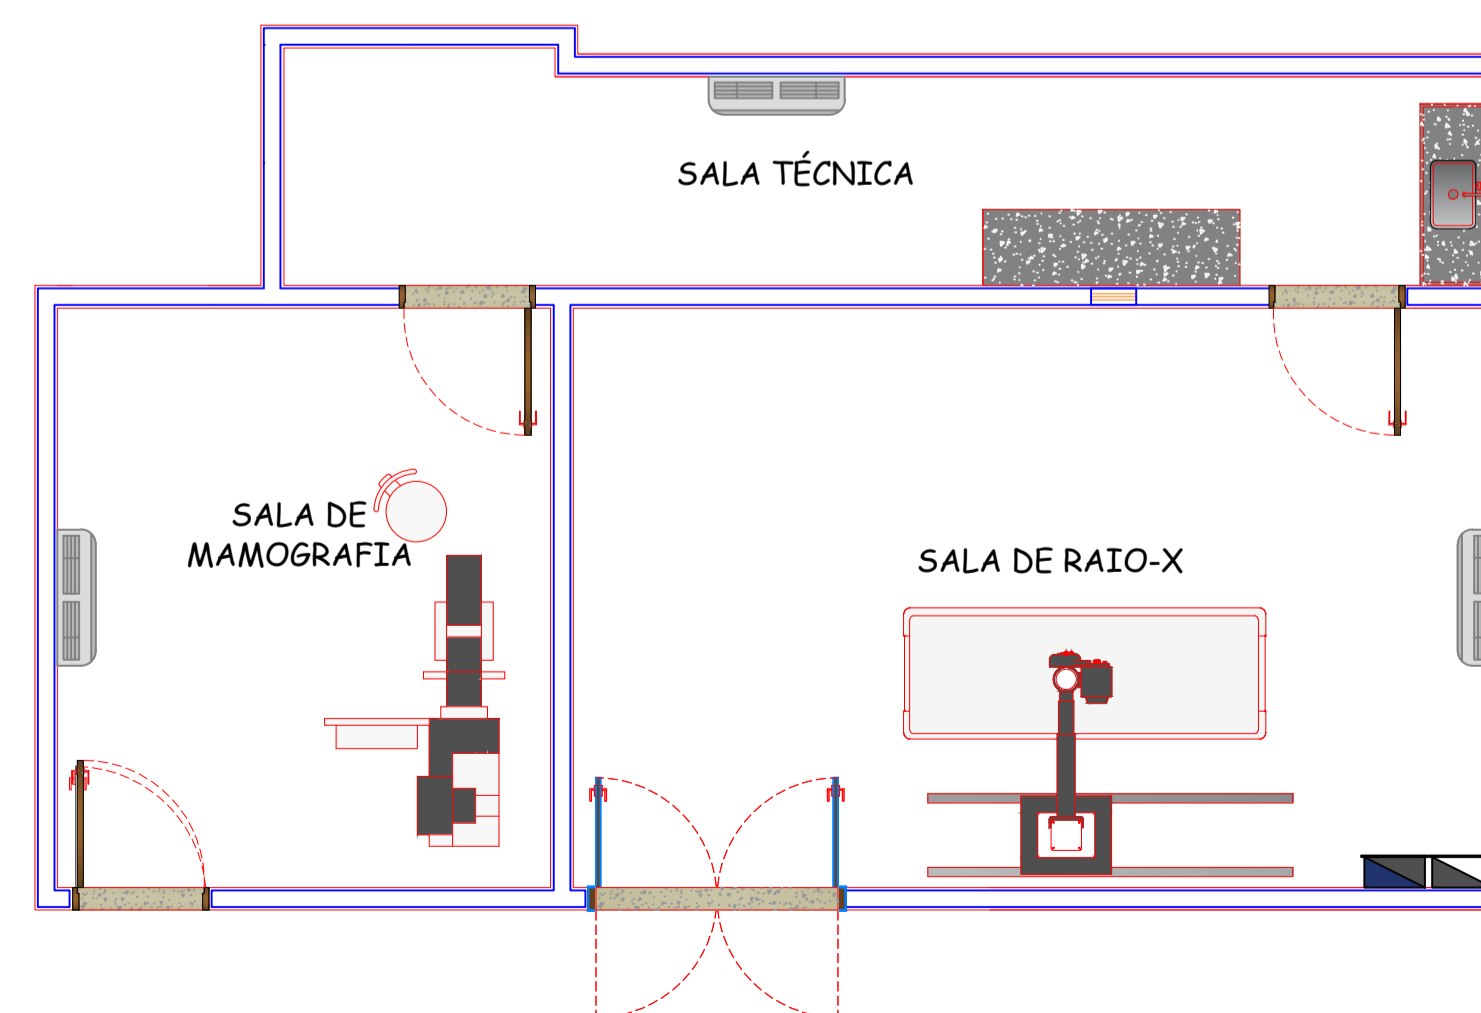

PLANTA BAIXA FINAL
1:50

APROVAÇÃO	
PREFEITURA MUNICIPAL DE NAVIRAÍ	
OBRA: REFORMA SALA RAI-O-X DO CENTRO DE ESPECIALIDADE MÉDICA LOCAL: Av. Ponta Porá, 780 - Naviraí/MS ÁREA CONSTRUIDA: 782,91 m ² ÁREA DO TERRENO: 2787,82 m ²	
RESPONSÁVEL TÉCNICO DO PROJETO: FÁBIO MARQUES RIBEIRO CREA nº 15.276/MS	PREFEITO: RHAIZA REJANE NEME DE MATOS CNPJ 03.155.934/0001-90
DISCIPLINA: PROJETO ARQUITETÔNICO	
CONTEÚDO: PLANTA BAIXA DEMOLIR/CONSTRUIR, TABELAS, PLANTA BAIXA INFRA RAI-O-X, PLANTA BAIXA FINAL	FOLHA: 1/1
ESCALA: COMO INDICADO	DATA: ABRIL/2023 CONVÊNIO:
COORDENADAS: 23°03'19.5"S 54°12'21.1"W	