



ILUMINAÇÃO - AV. PONTA PORÃ
ESCALA 1:2000

AV.PONTA PORÃ	7,00
	80,00

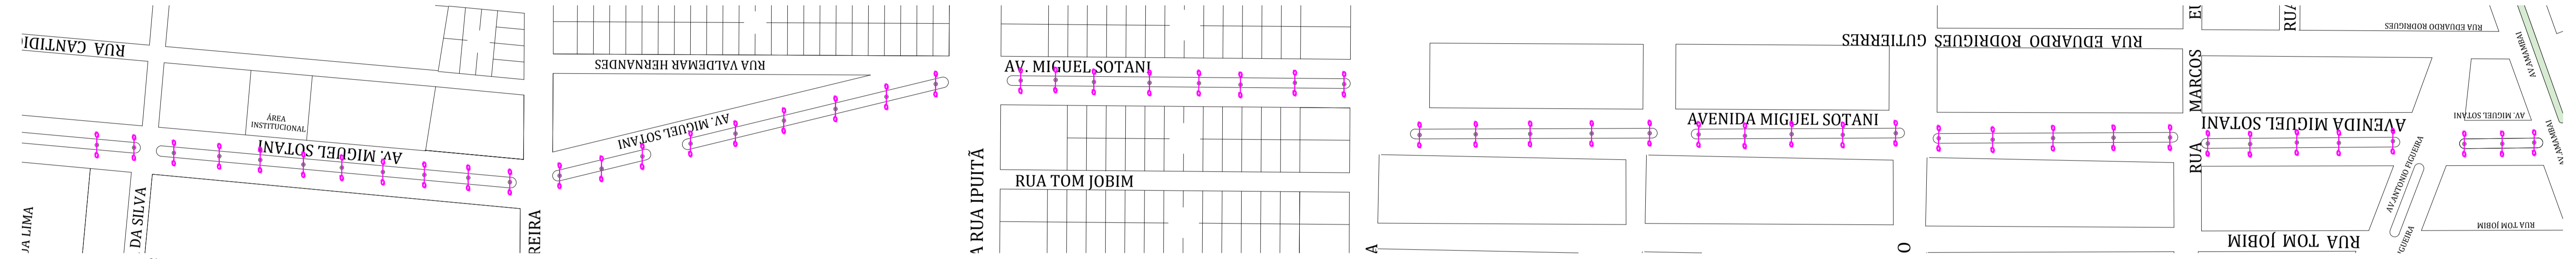


ILUMINAÇÃO - AV. MIGUEL SOTANI
ESCALA 1:2000

AV. MIGUEL SOTANI	102,00
-------------------	--------

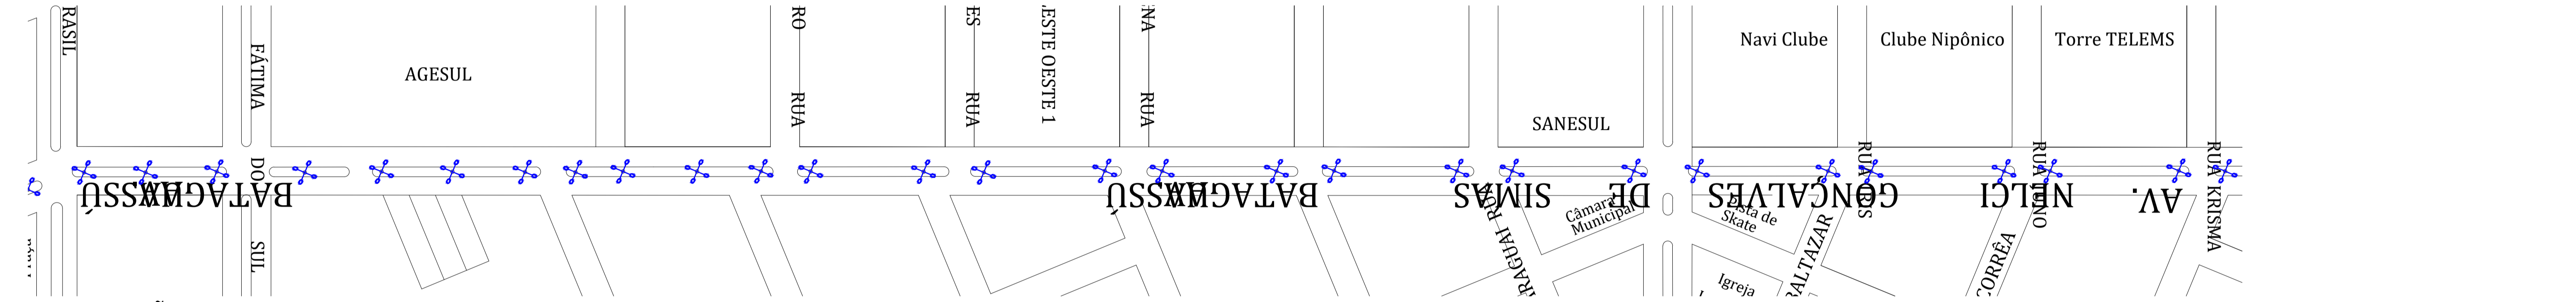


ILUMINAÇÃO - AV. BATAGUASSU - TRECHO 01
ESCALA 1:2000

AV.BATAGUASSU	148,00
---------------	--------

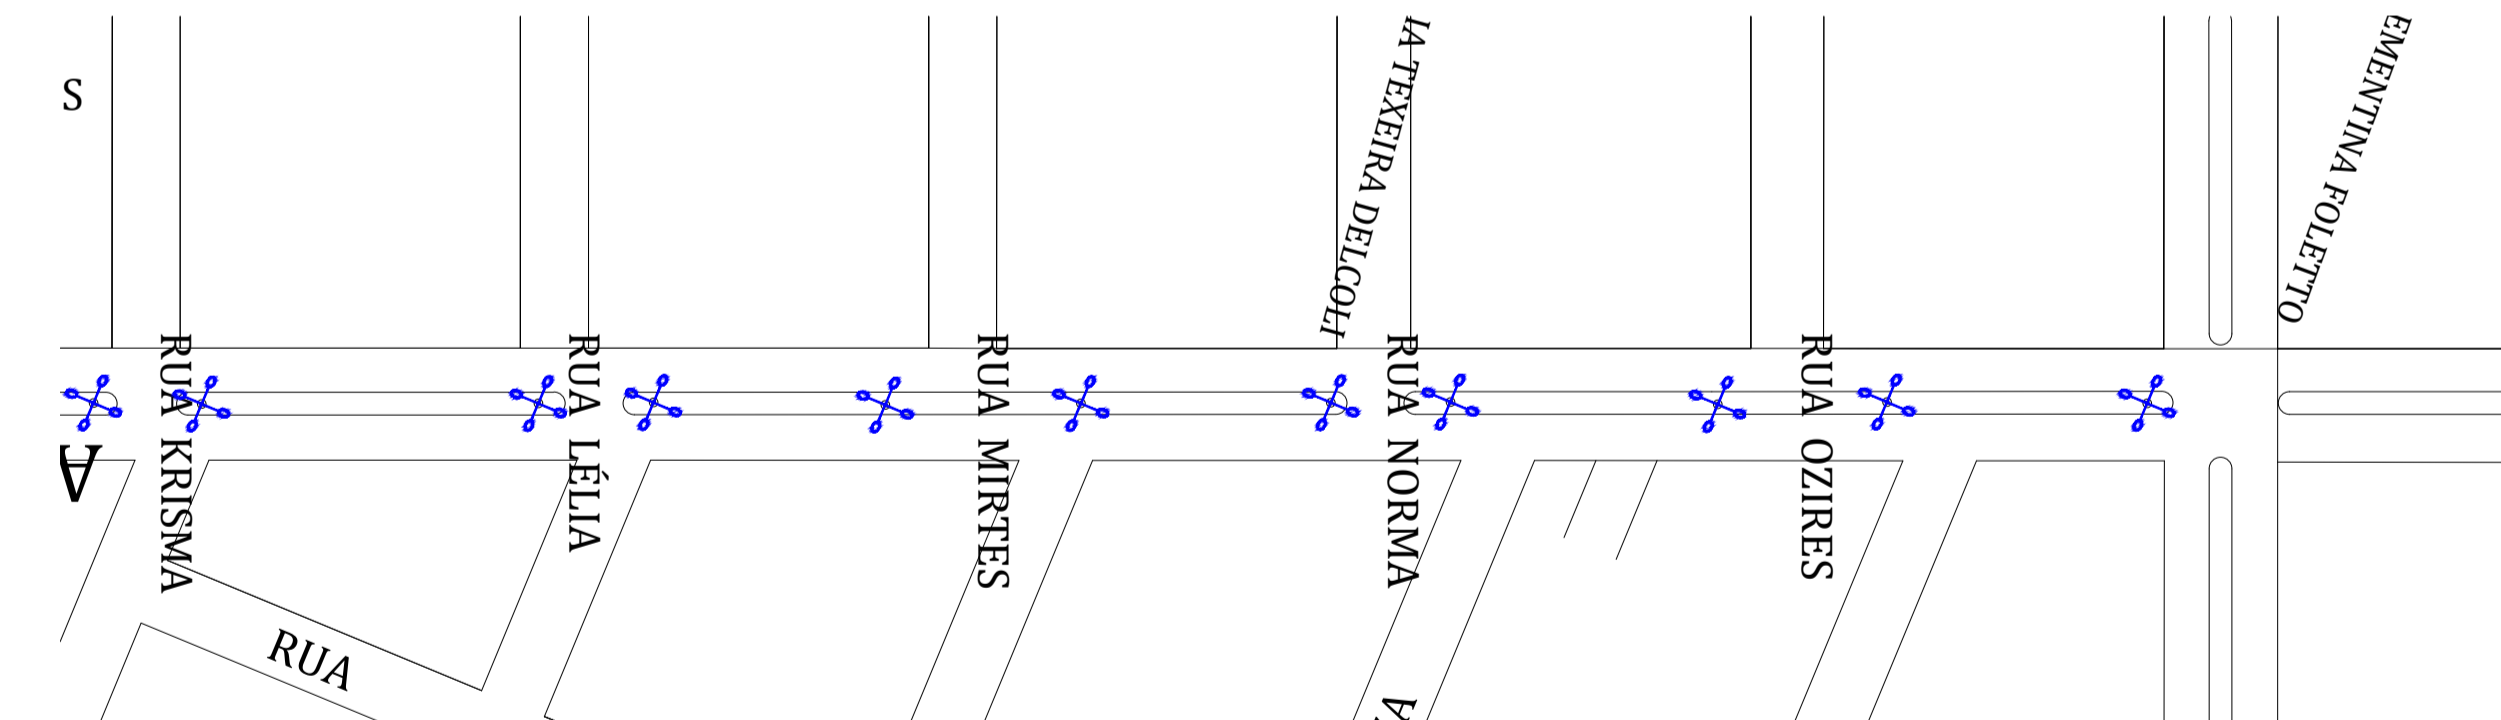

ILUMINAÇÃO - AV. BATAGUASSU - TRECHO 02
ESCALA 1:2000

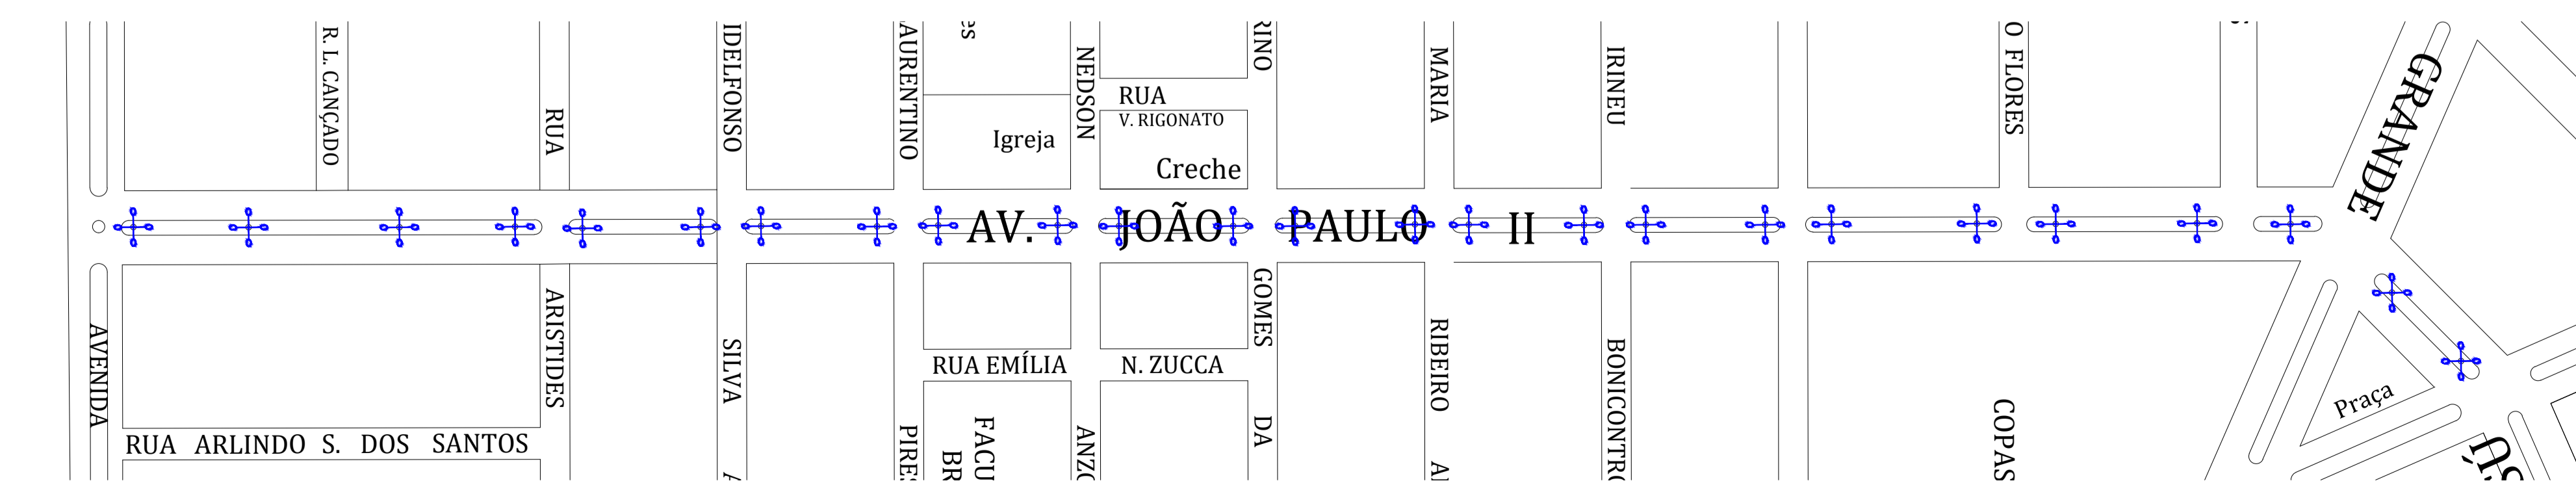

ILUMINAÇÃO - AV. JOÃO PAULO II
ESCALA 1:2000

AV.JOÃO RIGONATO	72,00
------------------	-------

LEGENDA

ILUMINAÇÃO

- Três braços c/ Luminária 150w
- Braço c/ Luminária 150w
- Quatro braços c/ Luminária 150w
- Dois braços c/ Luminária 150w
- Caixa de passagem 30x30x30
- Canteiro
- Localidade da obra
- Poste 12M

MINISTÉRIO DA DEFESA PCN PROGRAMA CALHA NORTE	CONVÊNIO: Calha Norte	ANO: 2023	TPO: ILU	FOLHA: 2/3	MODIFICAÇÕES:
Comentário:		Local: DIVERSAS RUAS NO MUNICÍPIO DE NAVIRAÍ			
Objeto: INFRAESTRUTURA URBANA - SUBSTITUIÇÃO DO SISTEMA DE ILUMINAÇÃO PÚBLICA COM LUMINÁRIAS DE LED.					
Autor: RONALDO DOS SANTOS BARBOSA - CREA nº 68.511/MS		Coordenador:		Data:	
V. S. T. O. SEMPRA:		Dim:		Esc:	

NÚMEROS	
DESENHOS DE REFERÊNCIA	
APROVADO	
REVISÃO	
DATA	
Nº	