



ILUMINAÇÃO - RUA TARUMÃ / RUA BRASIL
ESCALA 1:2000

| | |
|------------|-------|
| AV. TARUMÃ | 48,00 |
|------------|-------|

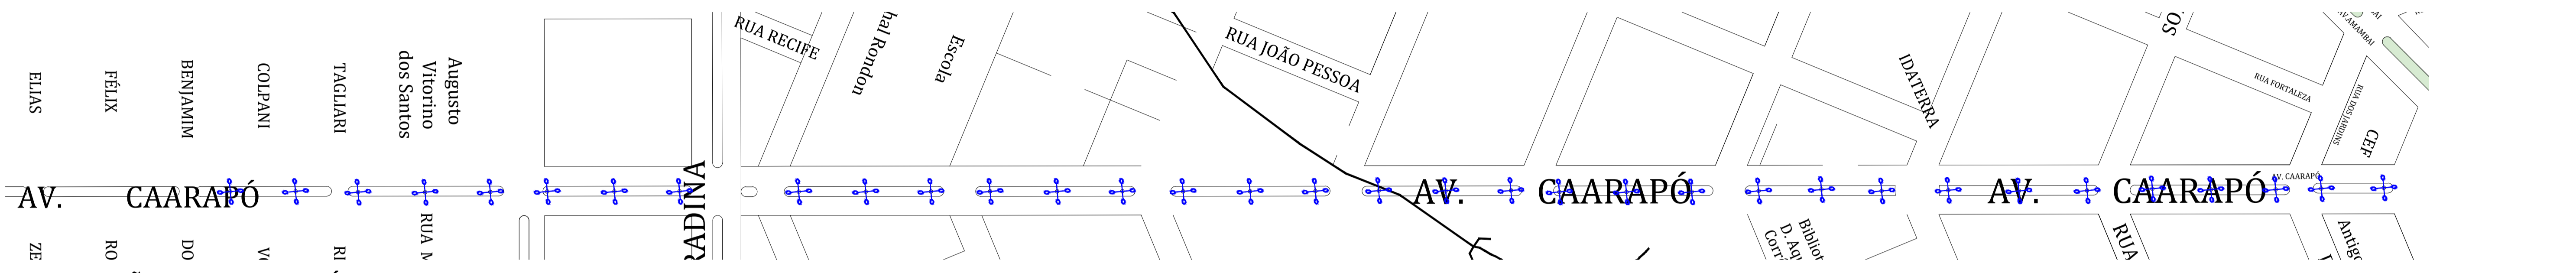


ILUMINAÇÃO - AV. CAARAPÓ
ESCALA 1:2000

| | |
|-------------|--------|
| AV. CAARAPÓ | 136,00 |
|-------------|--------|

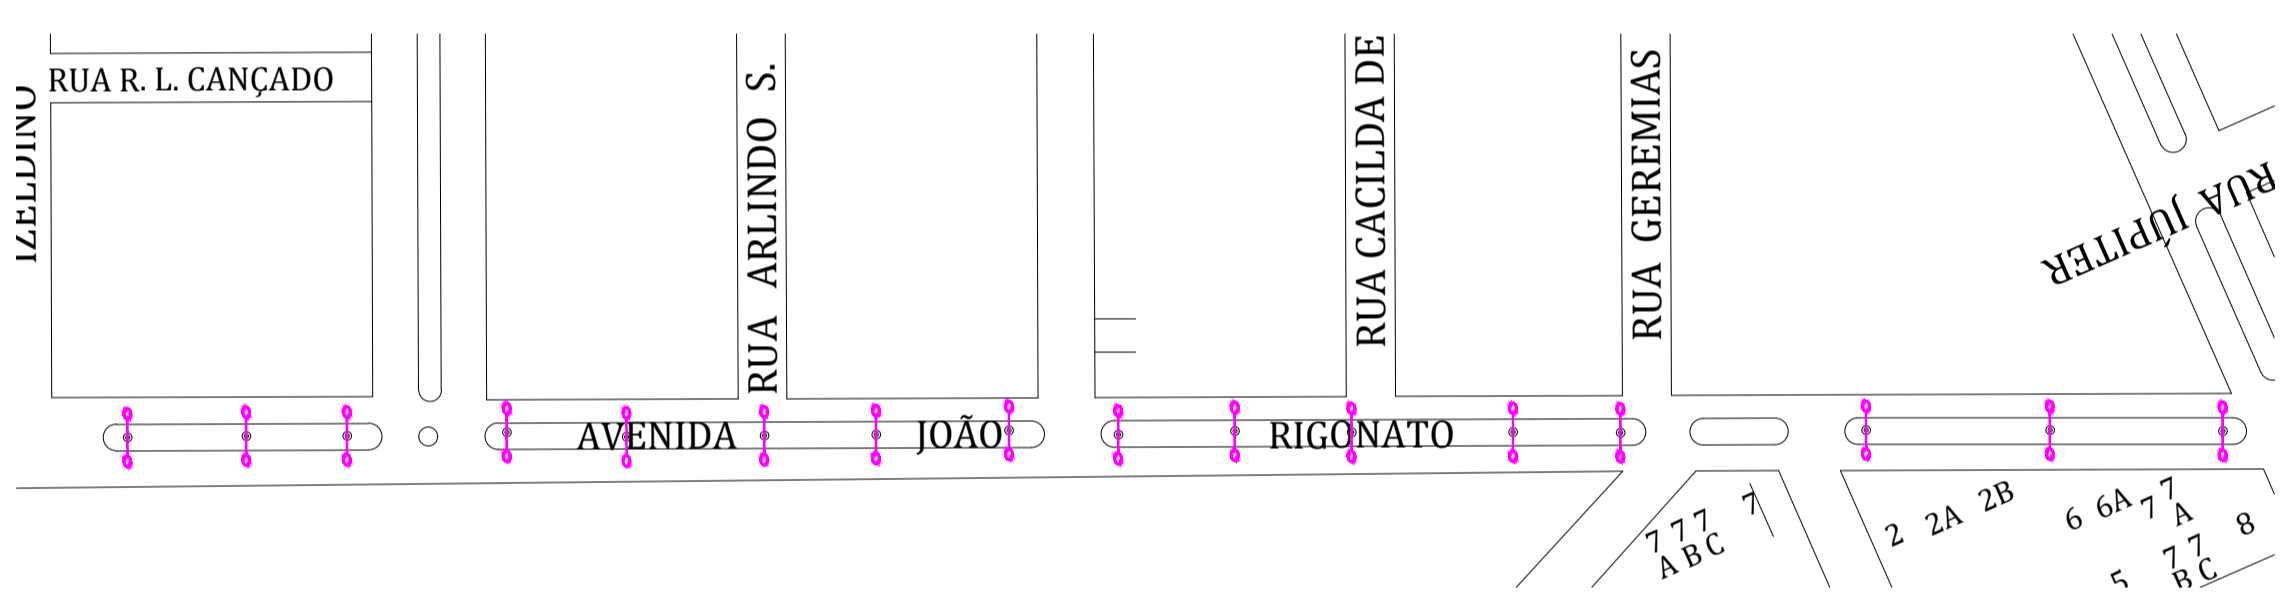


ILUMINAÇÃO - AV. JOÃO RIGONATO - TRECHO 02
ESCALA 1:2000

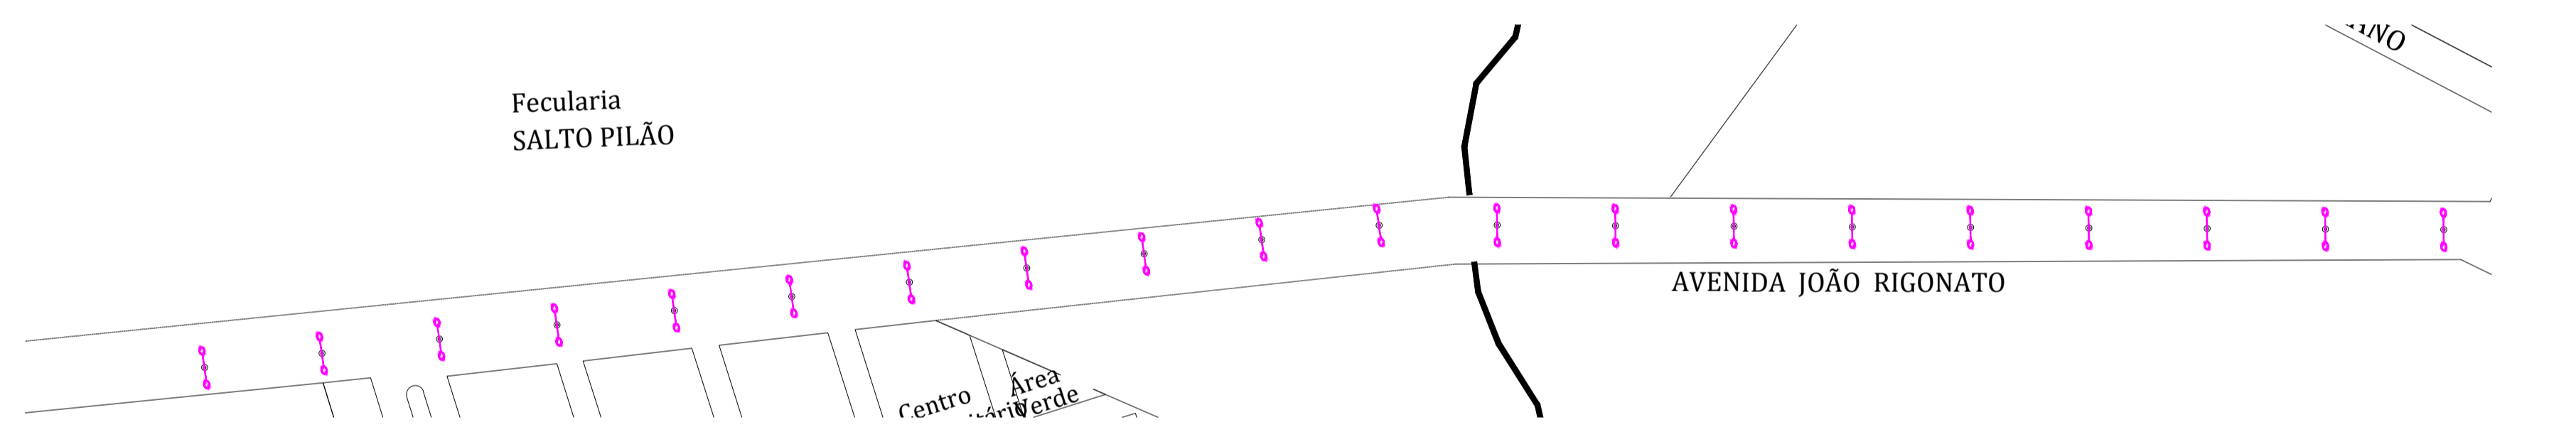


ILUMINAÇÃO - AV. JOÃO RIGONATO - TRECHO 01
ESCALA 1:2000

| | |
|-------------------|-------|
| AV. JOÃO RIGONATO | 72,00 |
|-------------------|-------|

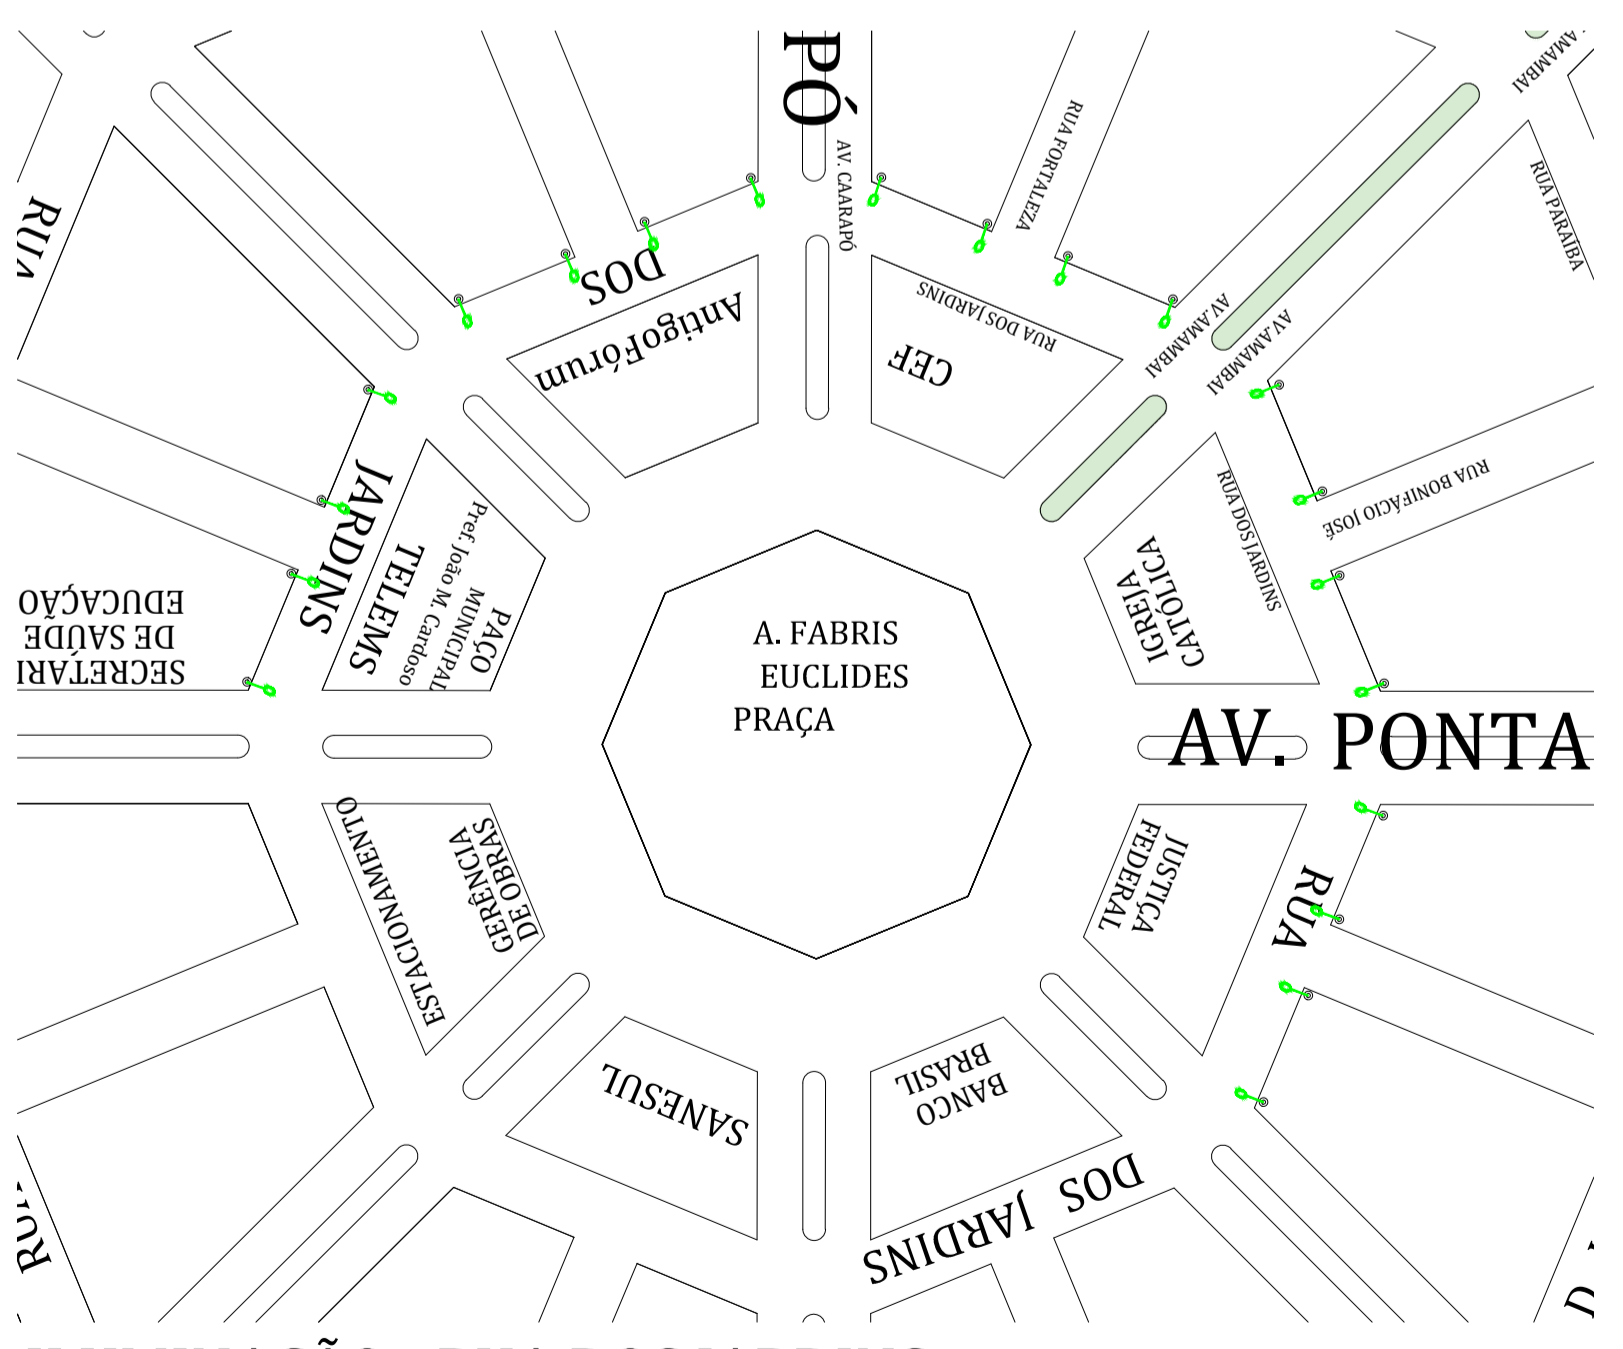

ILUMINAÇÃO - RUA DOS JARDINS
ESCALA 1:2000

| | |
|---------------------------------|-------|
| ANEL CIRCULO 1- RUA DOS JARDINS | 20,00 |
|---------------------------------|-------|

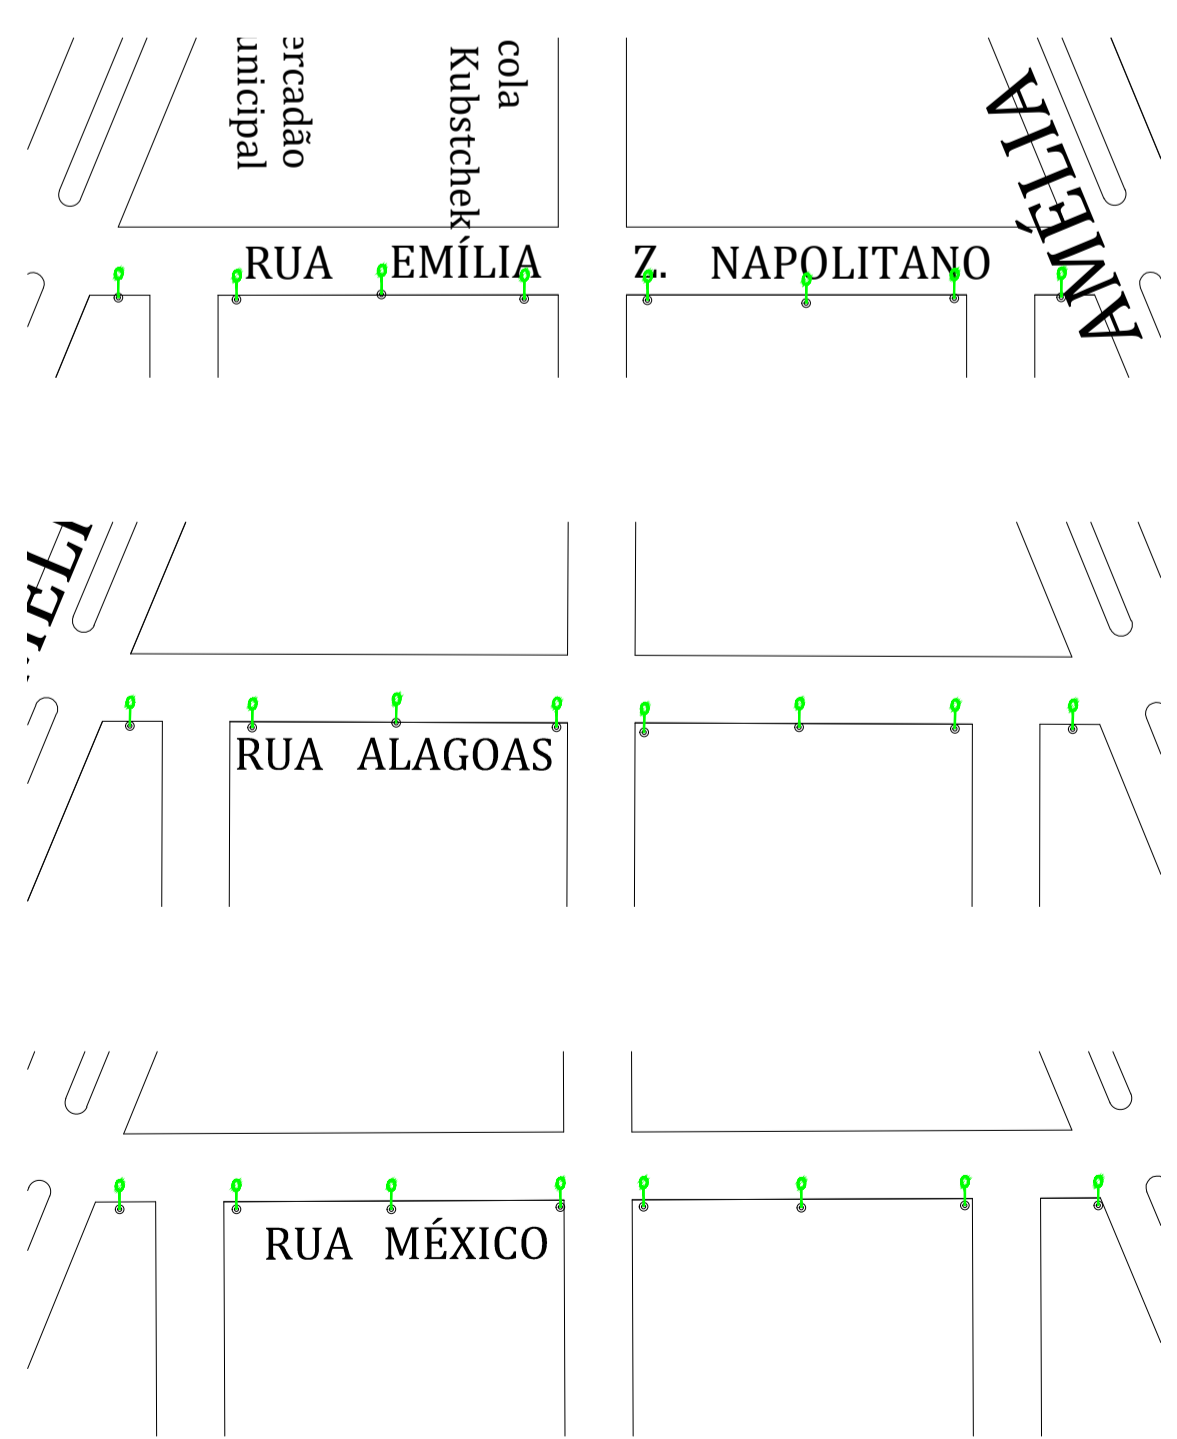

ILUMINAÇÃO - RUA MÉXICO/ALAGOAS/ EMÍLIA Z.
ESCALA 1:2000

| | |
|--|-------|
| ANEL CIRCULO 2- RUA MEXICO, ALAGOAS, EMÍLIA Z. | 24,00 |
|--|-------|

LEGENDA
ILUMINAÇÃO

- Três braços c/ Luminaria 150w
- Braço c/ Luminaria 150w
- Quatro braços c/ Luminaria 150w
- Dois braços c/ Luminaria 150w
- Caixa de passagem 30x30x30
- Canteiro
- Localidade da obra
- Poste 12M

| | | | | | |
|-----------------------|--|--------------|-------|--------|---------------|
| MINISTÉRIO DA DESPESA | CONVÊNIO: | ANO: | TPO: | FOLHA: | MODIFICAÇÕES: |
| PCN | PROGRAMA CALHA NORTE | 2023 | ILU | 3/3 | |
| Comentário: | Local: DIVERSAS RUAS NO MUNICÍPIO DE NAVIRAÍ | | | | |
| Objeto: | INFRAESTRUTURA URBANA - SUBSTITUIÇÃO DO SISTEMA DE ILUMINAÇÃO PÚBLICA COM LUMINÁRIAS DE LED. | | | | |
| Assinatura: | RONALDO DOS SANTOS BARBOSA - CREA nº 68.511/MS | Coordenador: | Data: | | |
| V. S. T. O. | Prof. Municipal: | Des.: | | | |
| | SEMPRA: | Esc.: | | | |

| |
|------------------------|
| NÚMEROS |
| DESENHOS DE REFERÊNCIA |
| APROVADO |
| REVISÃO |
| DATA |
| Nº |