




1 PLANTA DO TÉRREO
1 : 75

TABELA DE ESQUADRIAS - PORTAS				
CÓD.	DESCRIÇÃO	QUANT.	LARGURA	ALTURA
J02	FECHAMENTO EM VENEZIANA ACIMA DE PORTA	1	1,835	0,251
P01	PORTA DE VIDRO LISO DE ABRIR 2 FOLHAS COM MOLLA	1	1,500	2,200
P02	PORTA DE MADEIRA LISA DE ABRIR 1 FOLHA COM VISOR	1	0,700	2,100
P03	PORTA DE MADEIRA LISA DE ABRIR 1 FOLHA COM VISOR	2	0,800	2,100
P04	PORTA METÁLICA EM CHAPA LISA PARA RAIOS X, DE ABRIR 1 FOLHA	2	0,900	2,100
P05	PORTA DE FERRO COM VISOR EM VIDRO, 1 FOLHA, DE ABRIR	1	0,900	2,134
P06	PORTA DE MADEIRA LISA DE ABRIR 1 FOLHA PNE	1	0,900	2,100
P07	PORTA DE FERRO LISA DE ABRIR 1 FOLHA	2	0,900	2,100
P08	PORTA DE VIDRO LISO DE ABRIR 2 FOLHAS COM MOLLA	1	1,000	2,100
P09	PORTÃO DE FERRO	1	1,315	1,930
P10	PORTA DE MADEIRA LISA DE ABRIR 2 FOLHAS DESIGUAL COM VISOR	4	1,400	2,100
P11	PORTA DE CORRER, 3 FOLHAS EM VIDRO TEMPERADO	1	1,835	2,110
P12	PORTA DE ABRIR EM ALUMINIO VENEZIANA, 02 FOLHAS, VENTILADA	2	1,400	2,100
P13	PORTA PIVOTANTE, 1 FOLHA, VIDRO TEMPERADO	1	1,100	2,400

TABELA DE ESQ - JANELAS					
CÓD.	DESCRIÇÃO	QUANT.	ALTURA (M)	LARGURA (M)	ÁREA
J01	JANELA DE VIDRO TEMPERADO BASCULANTE	4	0,60	0,60	1,44
J02	JANELA DE VIDRO TEMPERADO DE CORRER 4 FOLHAS	1	1,20	2,00	2,40
J03	JANELAS DE VIDRO FIXO	1	1,50	3,70	5,55
J04	JANELA GUILHOTINA	2	1,00	0,60	1,20
J05	FECHAMENTO DE VÃO COM GRADIL EM ALUMINIO FORMADOS POR TUBOS 3/4"	2	0,30	1,40	0,84
		10			11,43

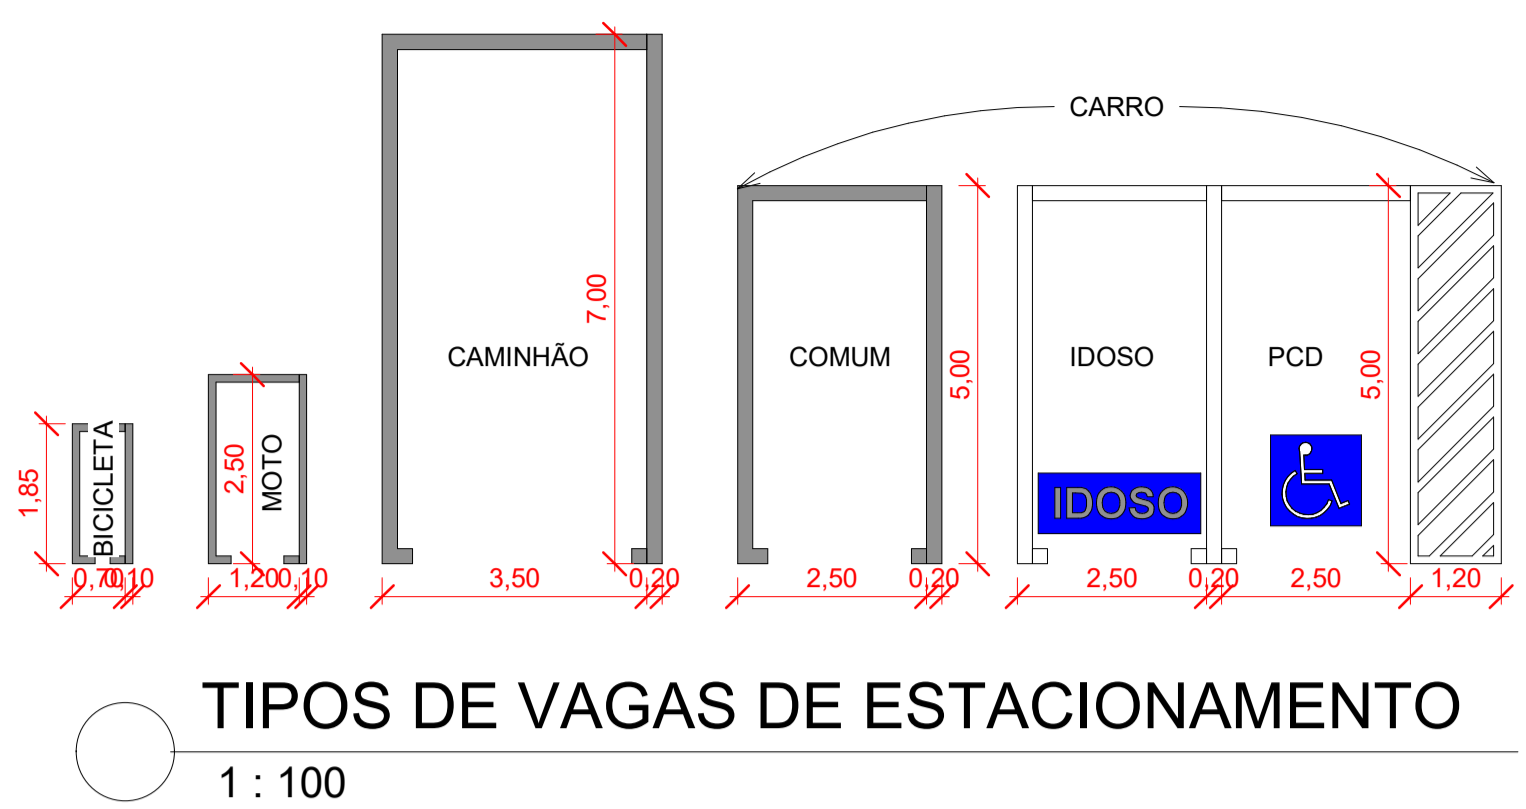

TIPOS DE VAGAS DE ESTACIONAMENTO
1 : 100



2 PLANTA DO TÉRREO HUMANIZADA
1 : 75

- ### LEGENDA DE MATERIAIS DE ACABAMENTO
- PISO**
 - 1 - REVESTIMENTO CERÂMICO PARA PISO COM PLACAS TIPO PORCELANATO 60X60CM ACETINADO BORDA BOLD CETIM BIANCO BRANCO.
 - PAREDE**
 - 1 - SISTEMA DE PINTURA SOBRE MASSA ACRÍLICA E ACABAMENTO COM APLICAÇÃO DE TINTA ACRÍLICA CONVECCIONAL, H=2,50M, DUAS DEMÃOIS. CORES CONFORME ESPECIFICADO EM PROJETO.
 - 2 - REVESTIMENTO CERÂMICO PARA PAREDES INTERNAS H=2,50M, COM PLACAS TIPO ESMALTADA COM DIMENSÕES 33X45CM, REJUNTE CIMENTÍCIO DE MESMA TONALIDADE DO REVESTIMENTO CLASSE B/LA (MÉDIA ABSORÇÃO), BAIXA RESISTÊNCIA QUANTO AO DESGASTE ABRASIVO (PEI-1).
 - 3 - ARGAMASSA BARITADA DE ACORDO COM PROJETO
 - TETO**
 - 1 - FORRO DRYWALL INCLUSIVE COM A ESTRUTURA NA COR BRANCA COM APLICAÇÃO MANUAL DE PINTURA COM TINTA LATÉX ACRÍLICA EM TETO

- ### NOTAS GERAIS DO PROJETO
- 1 - O PROJETO TEM POR OBJETIVO ILUSTRAR A SITUAÇÃO EXISTENTE, DEMONSTRANDO A PROPOSTA DE ALTERAÇÃO E A SITUAÇÃO FINAL DO CENTRO ODONTOLÓGICO DE NAVIRAÍ - MS.
 - 2 - AS INTERVENÇÕES PROPOSTAS VISAM ADEQUAR OS AMBIENTES QUE AINDA NÃO PASSOU POR REFORMA E QUE DEVERIAO ATENDER A RDC 50/2002 VIGILÂNCIA SANITÁRIA (ANVISA).
 - 3 - AS INTERVENÇÕES VISAM ALTERAR O MÍNIMO POSSÍVEL AS INSTALAÇÕES EXISTENTES, FAZENDO APENAS AS ALTERAÇÕES ESSENCIAIS AO CORRETO FLUXO DE TRABALHO E OPERAÇÃO DOS SETORES, BEM COMO O ATENDIMENTO ÀS NORMAS TÉCNICAS EXISTENTES.
 - 4 - EM CASO DE CONFLITO DE INFORMAÇÕES ENTRE AS DIMENSÕES DESENHADAS E AS INDICADAS NAS COTAS E NÍVEIS, CONSIDERAR AS INFORMAÇÕES CONTIDAS NAS COTAS E NÍVEIS.
 - 5 - A EXECUÇÃO E REALIZAÇÃO DE INTERVENÇÕES DISTINTAS, BEM COMO USO DE MATERIAIS DIFERENTES DO ESPECIFICADOS EM PROJETO SÃO DE INTEIRA RESPONSABILIDADE DO EXECUTOR.
 - 6 - ALTERAÇÃO NESTE PROJETO SOMENTE COM AUTORIZAÇÃO EXPRESSA DO RESPONSÁVEL DO PROJETO.



PREFEITURA MUNICIPAL DE NAVIRAÍ

OBRA
REFORMA DO CENTRO DE ESPECIALIDADES ODONTOLÓGICAS

LOCAL
AV. FÁTIMA DO SUL, CENTRO, NAVIRAÍ-MS

ÁREA DO TERRENO
2854,00 M²

ÁREA A REFORMAR
186,30 M²

RESPONSÁVEL TÉCNICO DO PROJETO
FLÁVIA CRISTINA REZENDE BRESSA
CAU nº A98787-5

PREFEITO
RHAIZA REJANE NEME DE MATOS
CNPJ 03.155.934/0001-90

DISCIPLINA
PROJETO ARQUITETÔNICO

CONTEÚDO
3-PLANTA BAIXA FINAL

FOLHA
03/07

ESCALA
Como indicado

DATA
DEZ/2021

CONVÊNIO
892213/2019

COORDENADAS
23°03'18.58"S
54°12'19.25"W