

PSCIP - MEMORIAL DE CALCULO - EXTINTOR DE INCÊNDIO			
SIMBOLO	DESCRIÇÃO	CAPACIDADE EXTINTORA MÍNIMA	QTD.
	Extintor Portátil com Capacidade de Mínima 2A - 20: PÔ BC	2A - 20:BC	2

PSCIP - MEMORIAL DE CALCULO - PLACAS DE SINALIZAÇÃO			
SIMBOLO	CÓD	DESCRIÇÃO	QTDE
	S3	Saída de emergência acima da porta	14
	S12	Saída de emergência	1




PSCIP - MEMORIAL DE CALCULO - ILUMINAÇÃO DE EMERGÊNCIA		
SIMBOLO	DESCRIÇÃO	QTDE.
	Iluminação de Emergência	17

PSCIP - MEMORIAL DE CALCULO - PLACAS DE SINALIZAÇÃO			
SIMBOLO	CÓD	DESCRIÇÃO	QTDE
	E5	Extintor de Incêndio	3
	S1	Saída de emergência a direita	1


ORC - MEMORIAL DE CALCULO - COMPRIMENTO DE TUBOS DE GÁS			
MATERIAL	DIÂMETRO	COMPRIMENTO	PSCI
Ferro Galvanizado	15 mm	6,17	Sim

PSCIP - MEMORIAL DE CALCULO - CONEXÕES DE TUBO GÁS			
DESCRIÇÃO	DIMENSÃO	QUANTIDADE	
Tê de redução de ferro galvanizado	15 mm-15 mm-15 mm	1	
Cotovelo de ferro galvanizado	15 mm-15 mm	11	
Luva de redução de ferro Galvanizado	20 mm-15 mm	8	

PSCIP - MEMORIAL DE CALCULO - ACESSÓRIOS		
DESCRIÇÃO	DIMENSÃO	UNIDADE
Válvula estera	3/4"	4
Regulador de pressão de 2 estágio 2kg/h		1

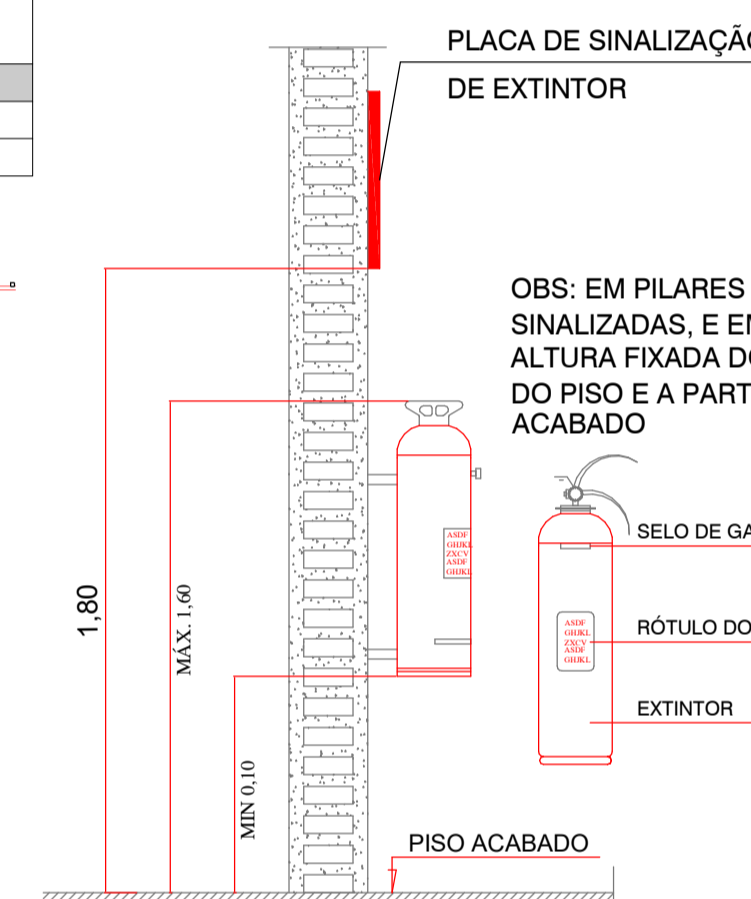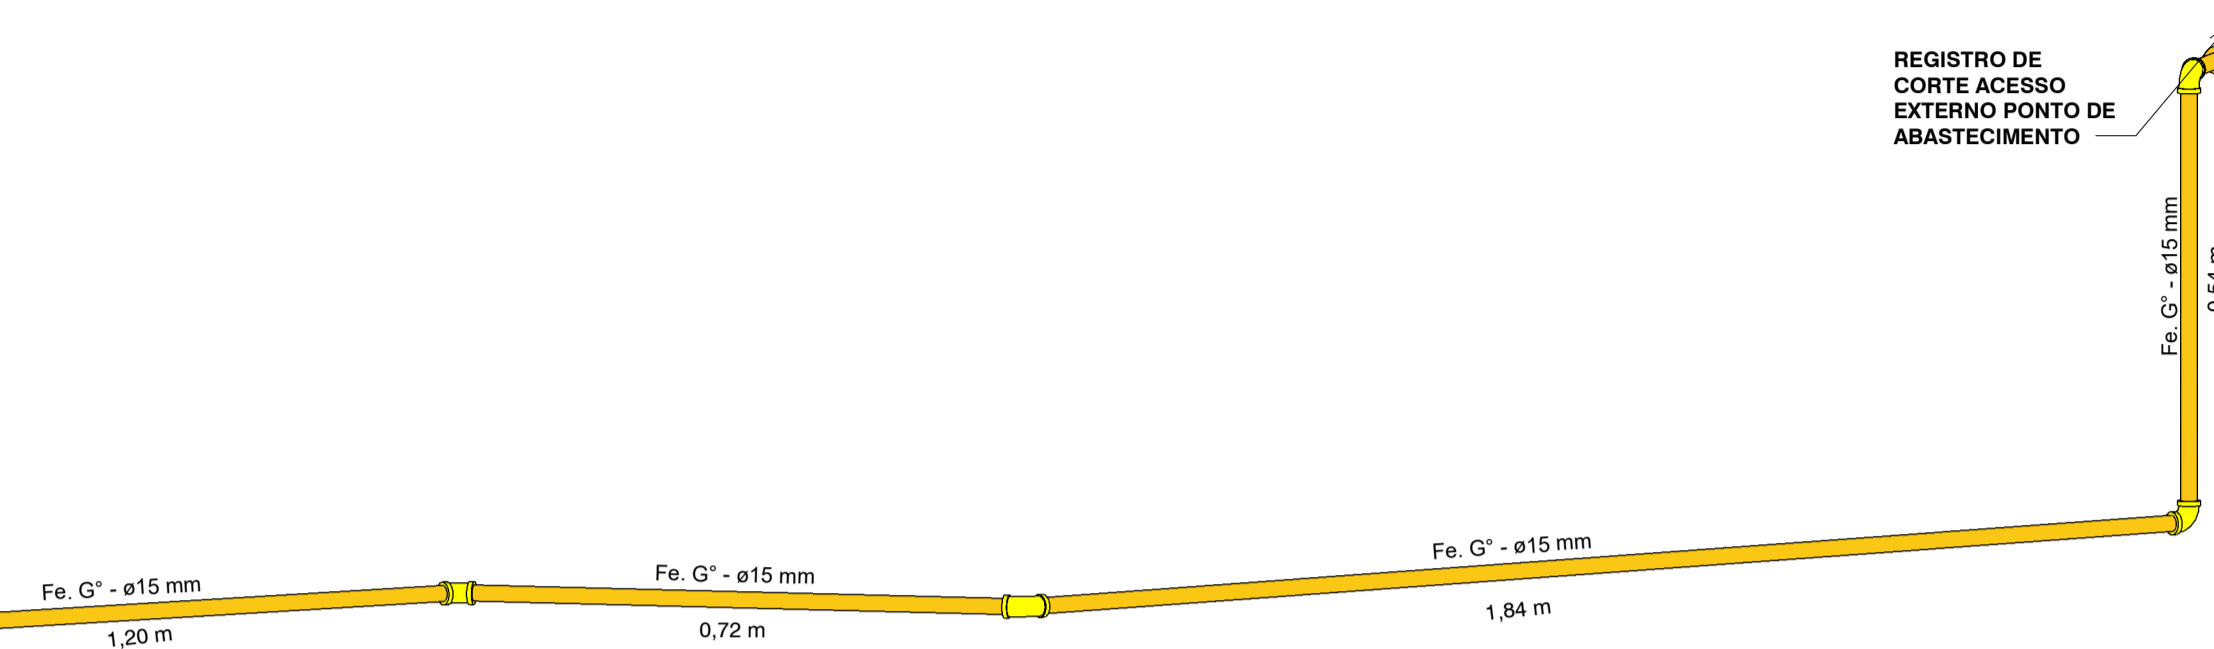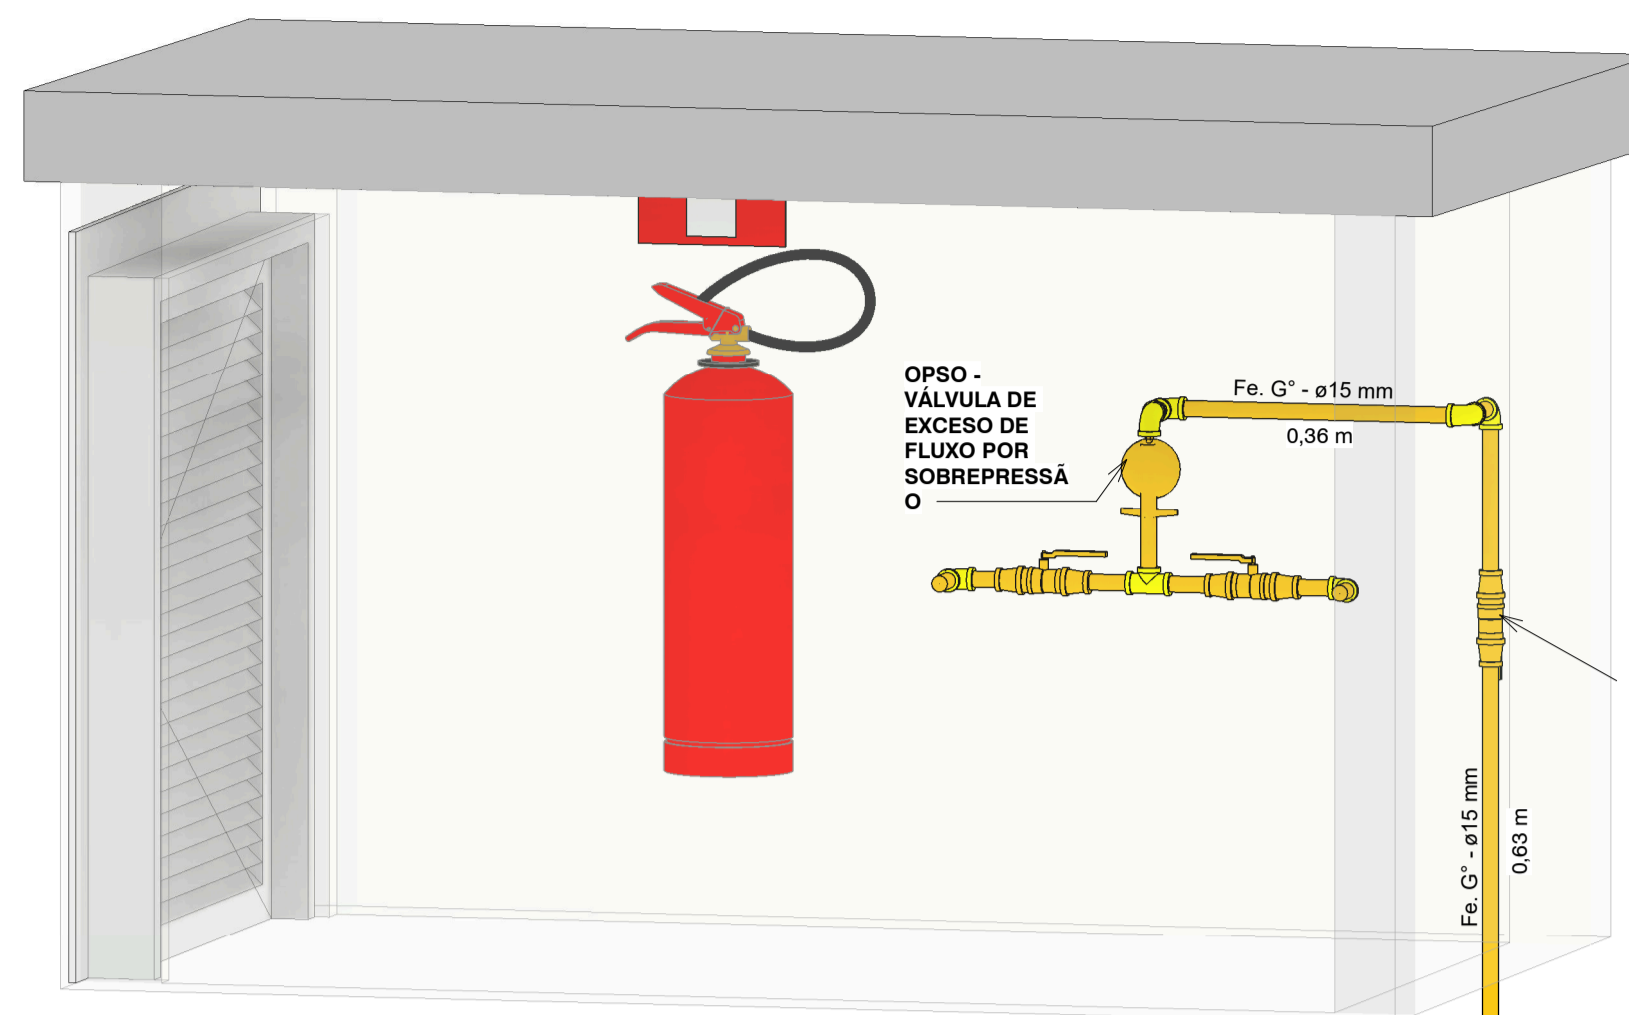


ALTURA DO EXTINTOR SEM ESCALA

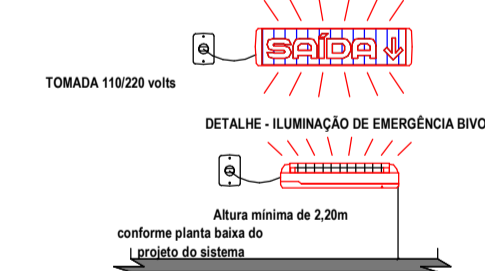

LEGENDA - ILUMINAÇÃO DE EMERGÊNCIA	
EQUIPAMENTO	DESCRIÇÃO
	ILUMINAÇÃO DE EMERGÊNCIA POTÊNCIA 18 WATT LÂMPADA AUTÔNOMA DE 1 HORA MÍNIMO
	ILUMINAÇÃO DE BALIZAMENTO MONTADA NA ESCADA COM LÍZ DE EMERGÊNCIA POTÊNCIA 18 WATT MÍNIMO AUTÔNOMA DE 1 HORA MÍNIMO
TIPO DE LÂMPADA	LED
POTÊNCIA EM WATTS	18 wats 720 lux
TENSÃO EM VOLTS	12 volts
FLUXO LUMINOSO NOMINAL (LM)	720 lm/min
VIDA ÚTIL DO ELEMENTO EMERGENCIAL (H)	2 anos (17.520 horas)
ALTURA DE INSTALAÇÃO (EM REGULAÇÃO APÓS ACABADO)	H = 2,20m - 2,30m - 2,40m
ILUMINAÇÃO DE EMERGÊNCIA ATINGIDA APT 918	NBR 10898/99

ESPAÇO DESTINADO AO USO EXCLUSIVO DO CBMMs:

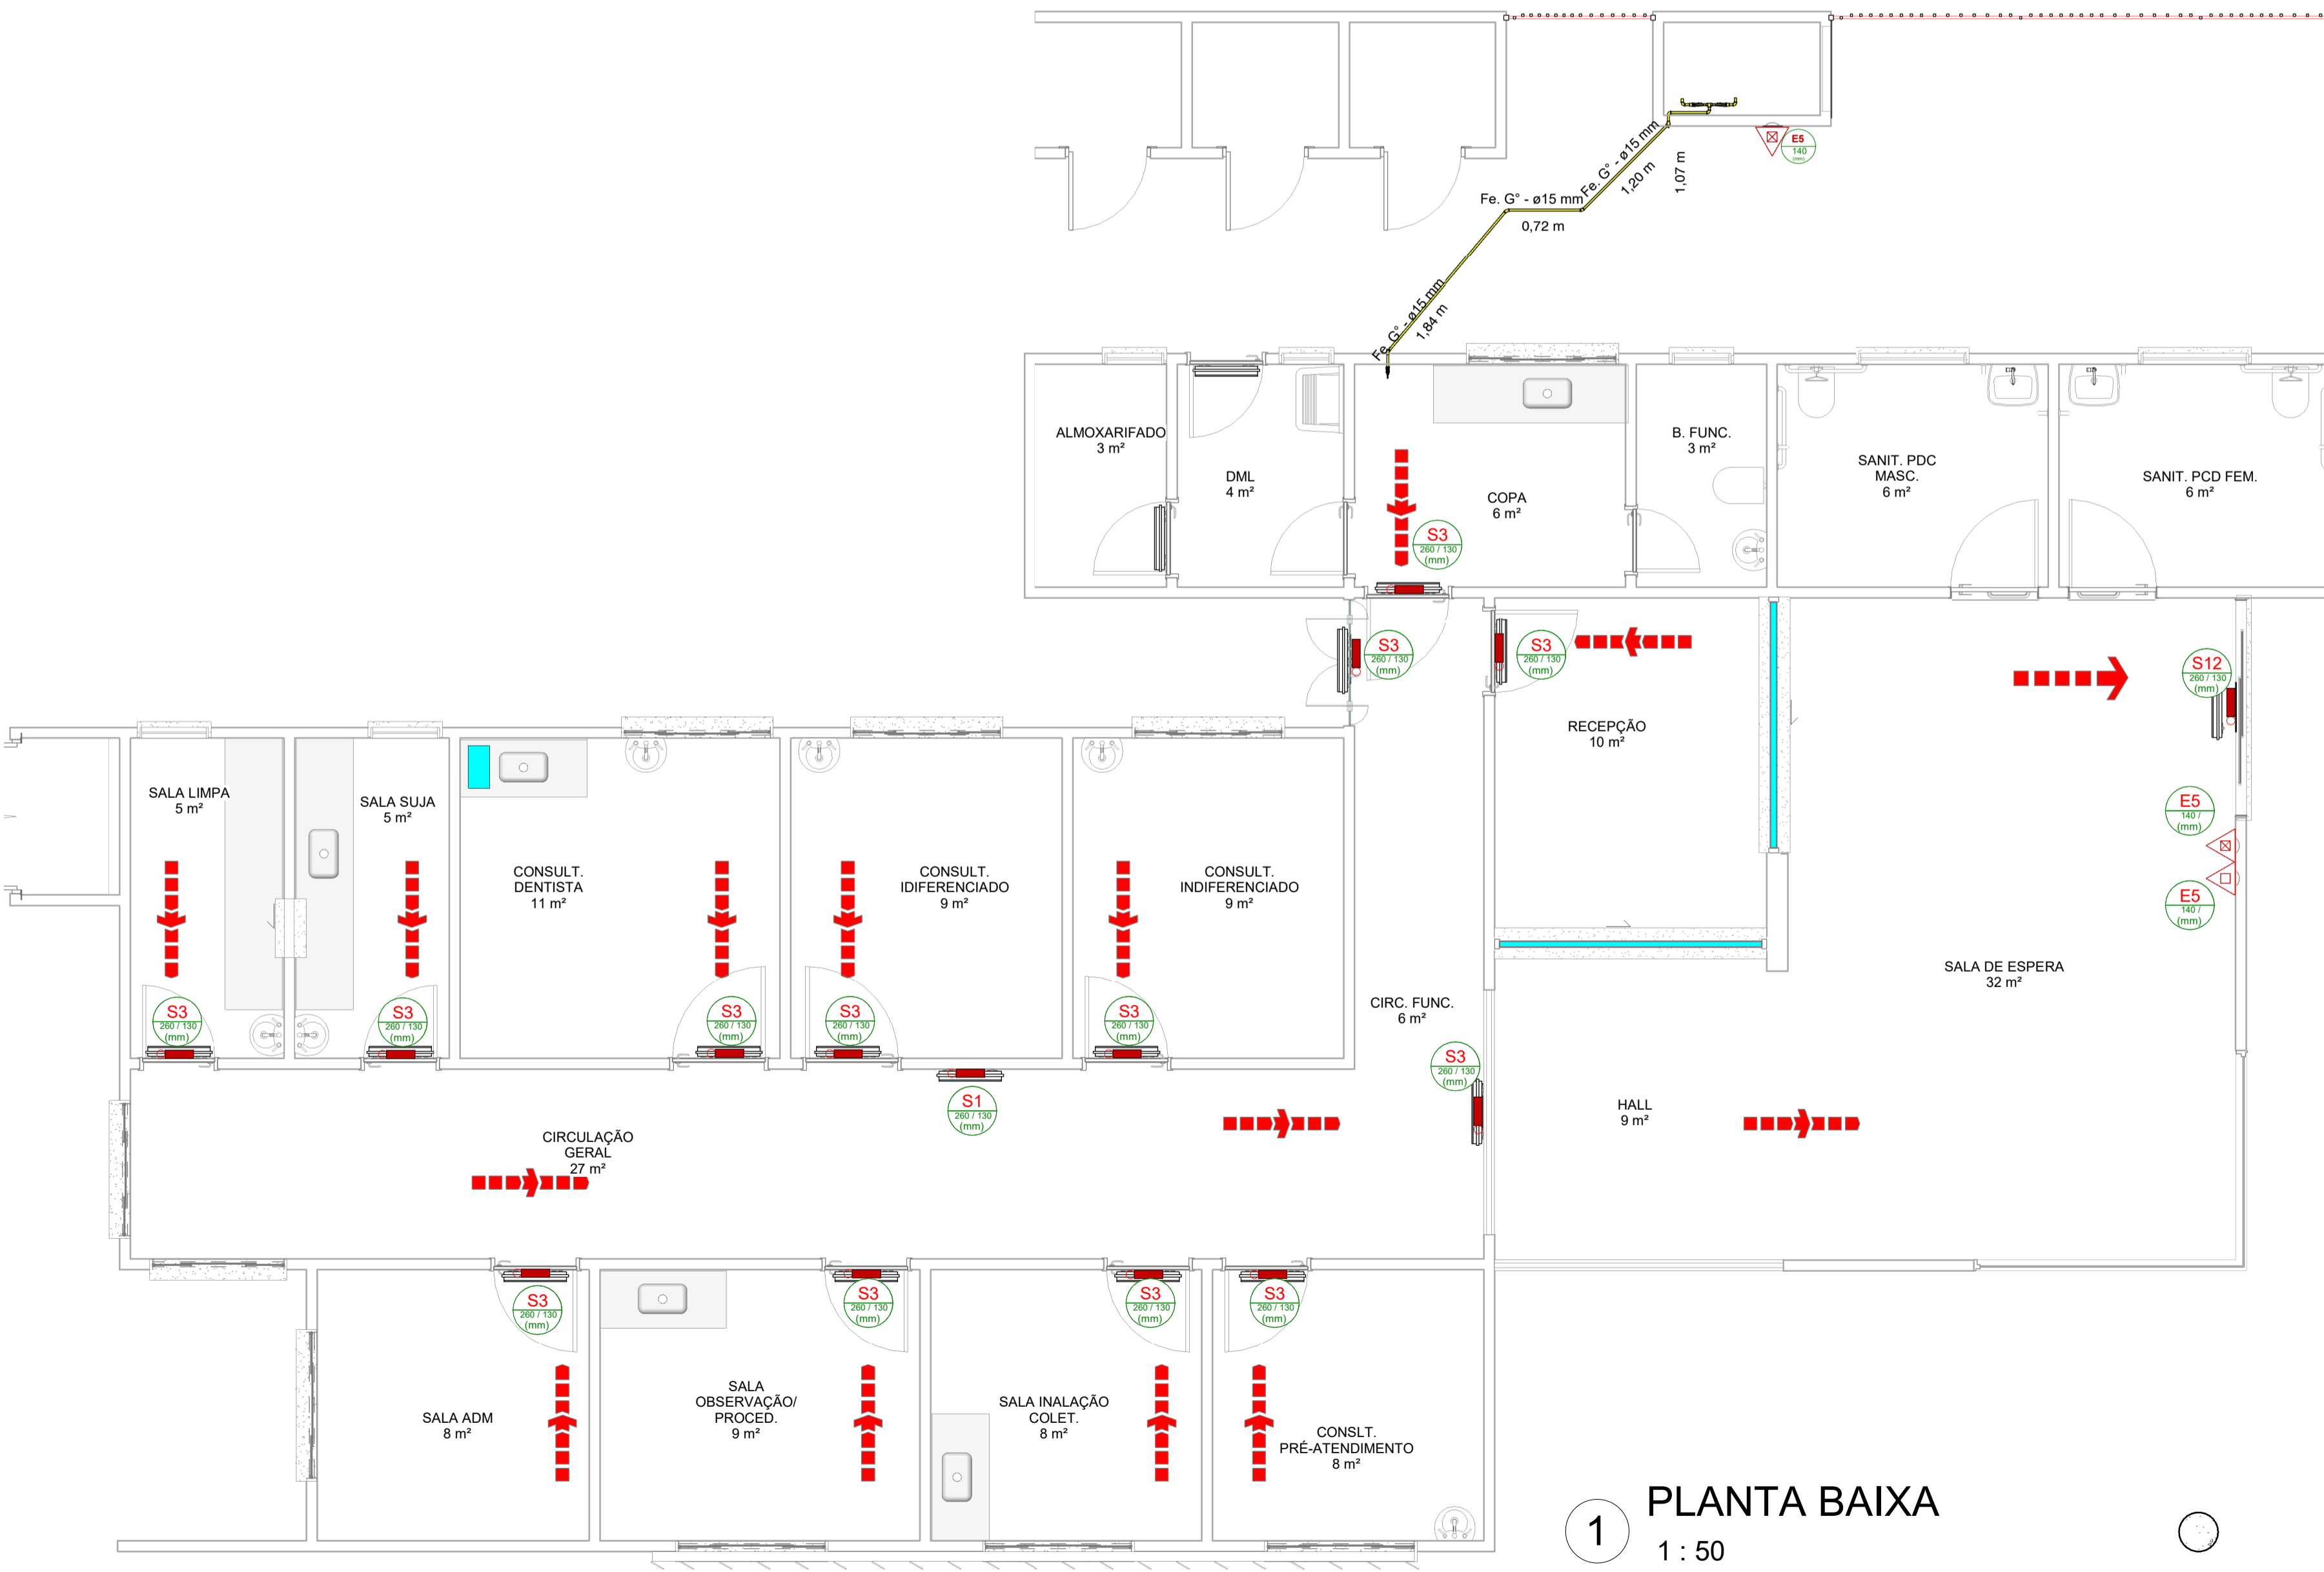

1 PLANTA BAIXA 1 : 50

PROCESSO DE SEGURANÇA CONTRA INCÊNDIO E PÂNICO

(X) NOVO ( ) ATUALIZA O PSCIP Nº: ( ) SUBSTITUI O PSCIP Nº:



TÍTULO DO DESENHO: PLANTA BAIXA, DETALHE E LEGENDA

OCUPAÇÃO: H-3

RAZÃO SOCIAL: PREFEITURA MUNICIPAL DE NAVIRAÍ

NOME FANTASIA: ESF GRANDE PARAÍSO

ENDEREÇO: AV. MIGUEL SOTANI C/ A RUA URIAS PEREIRA - S/N - NAVIRAÍ - MS

DATA: JUNHO/2023 REVISÃO: 00

Nº ART:

OBSERVAÇÕES: ESCALA: COMO INDICADO

QUADRO DE ÁREAS GERAL: Área total construída: 223,83 m²

Área total do Lote/Terreno: 32991,97 m²

Detalhamento do Quadro de Áreas: (ver prancha 00)

PRANCHA: 1/1

RESPONSÁVEL TÉCNICO: PROPRIETÁRIO:

Nome: FÁBIO MARQUES RIBEIRO Nome: RHAIZA REJANE NEME DE MATOS

Título: ENGENHEIRO CIVIL CPF: 017.491.841-09

Registro: 15.276/MS CNPJ: 03.155.934/0001-90