


1 PLANTA BAIXA TÉRREO

1 : 50

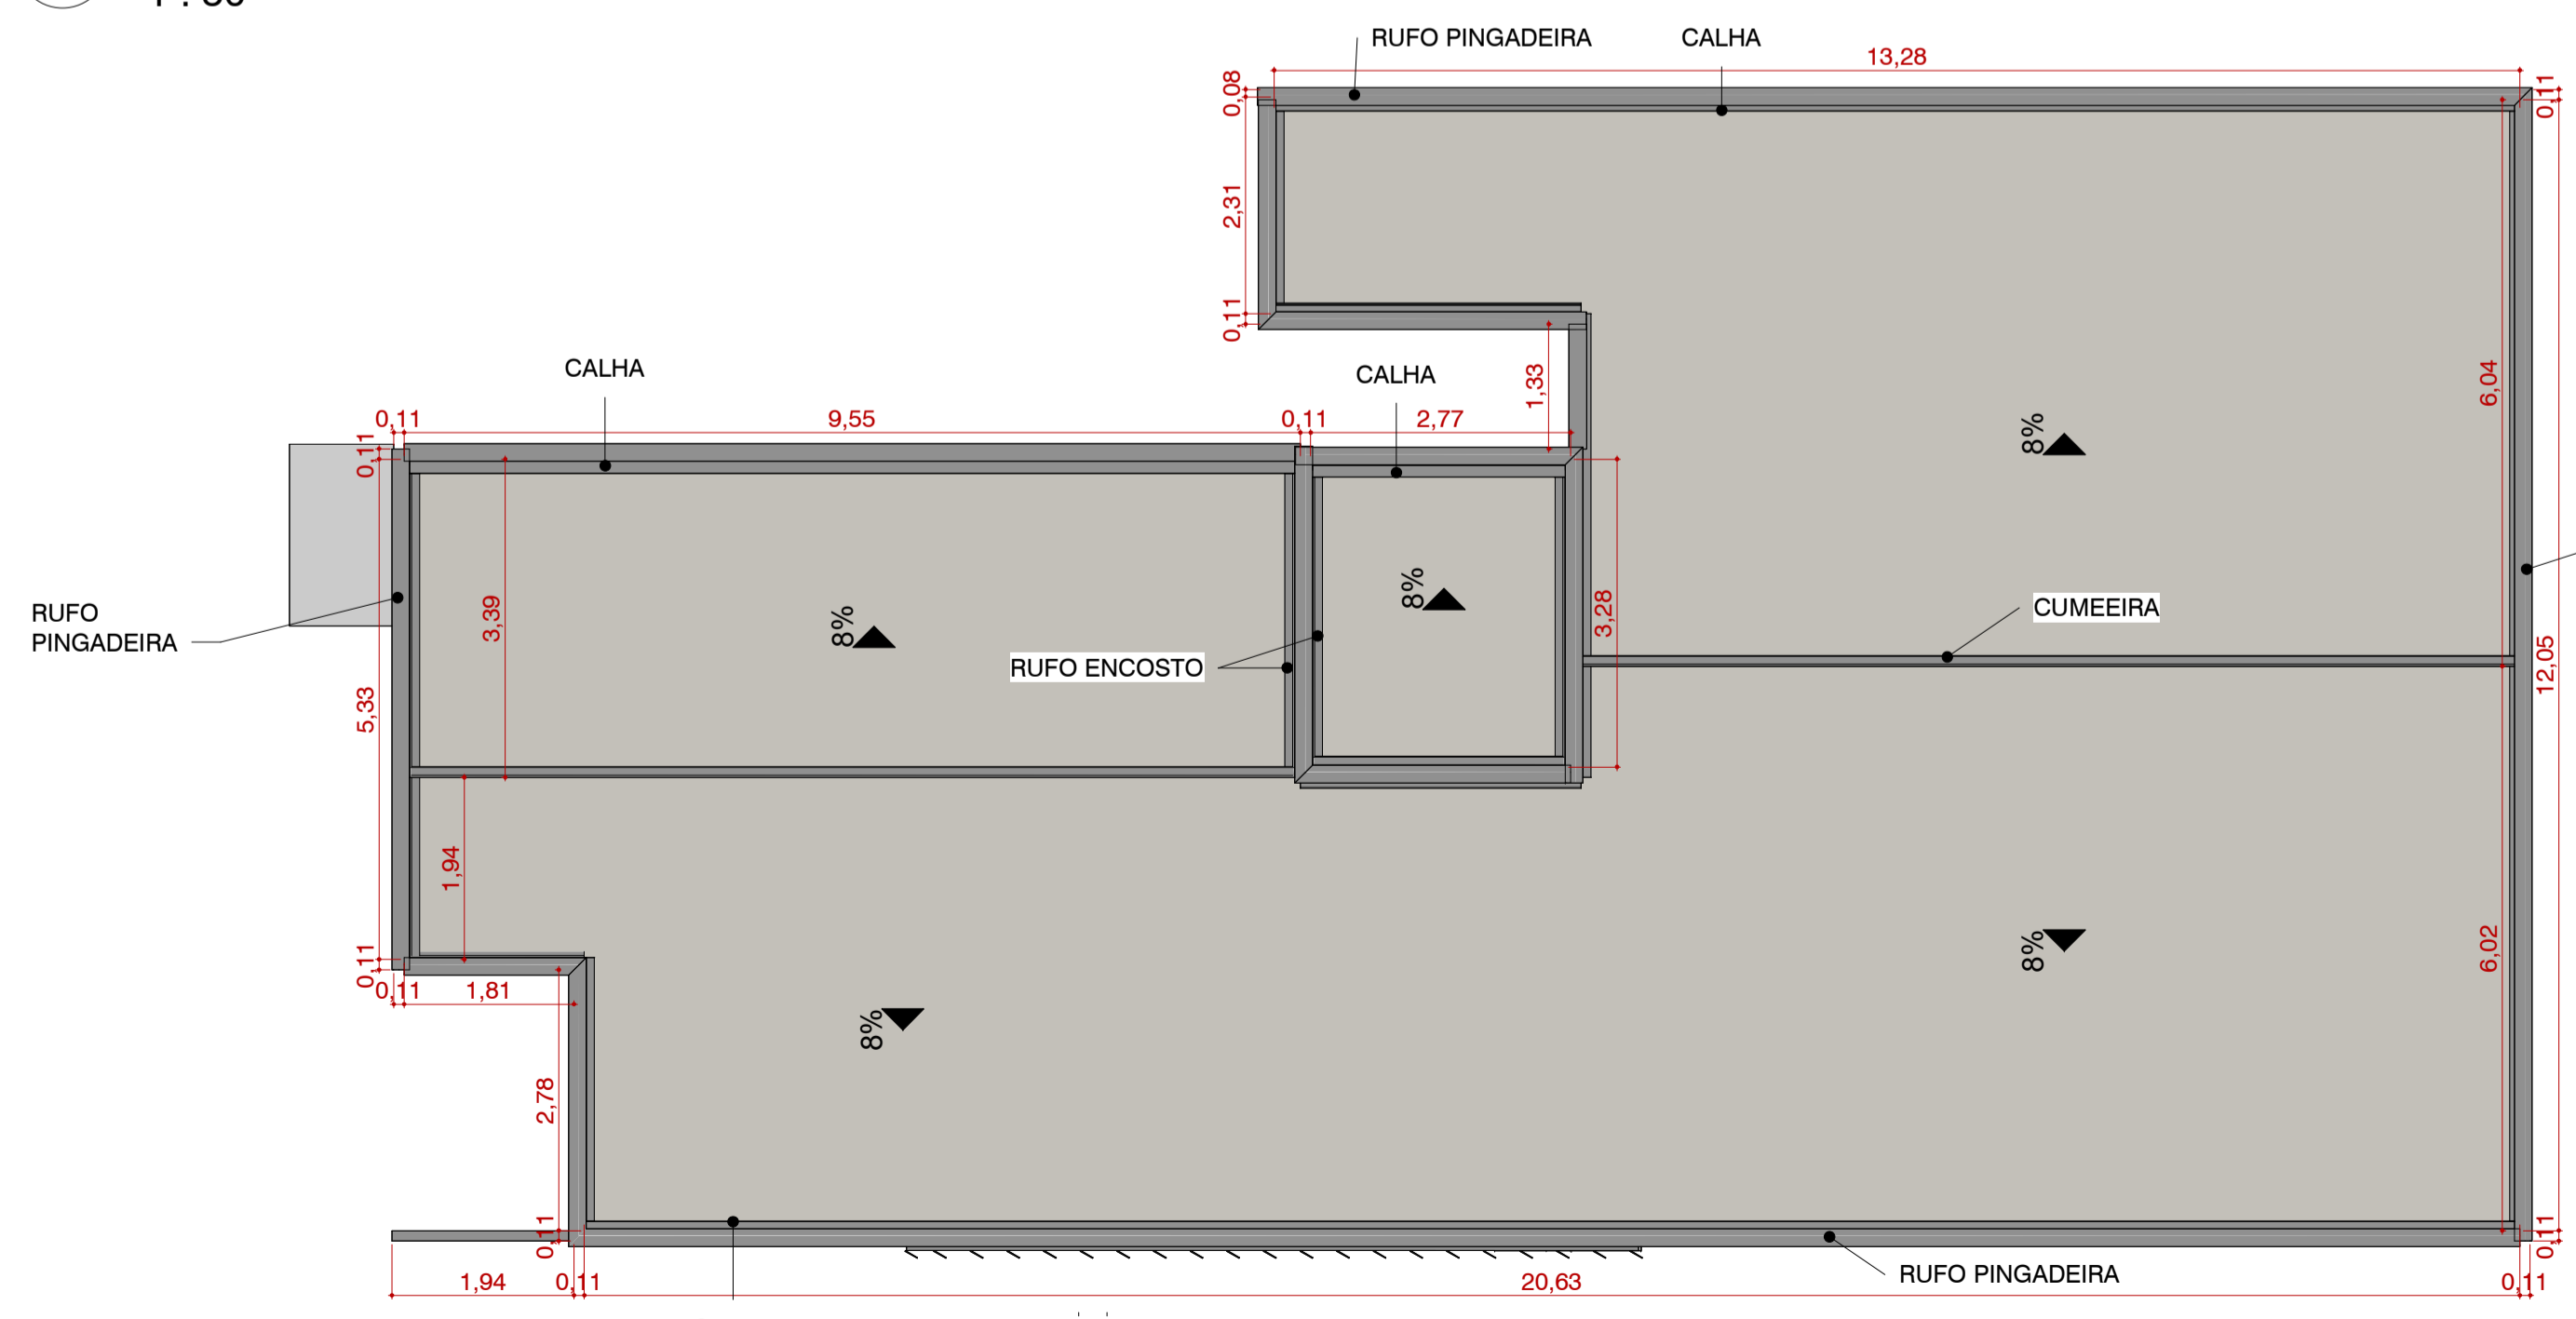

2 COBERTURA

1 : 75

ORC - 001 - TABELA DE AMBIENTES					
PISO	PARADE	FORRO	NOME	ÁREA	PERÍMETRO
1	1	2	ALMOXARIFADO	3,08	7,26
1	2	2	B. FUNC.	3,03	7,22
1	1	2	CIRC. FUNC.	6,35	12,21
1	1	2	CIRCULAÇÃO GERAL	26,98	31,73
1	1	2	CONSULT. PRÉ-ATENDIMENTO	7,73	11,12
1	1	2	CONSULT. DENTISTA	10,76	13,12
1	1	2	CONSULT. IDIFERENCIADO	9,12	12,12
1	1	2	CONSULT. IDIFERENCIADO	9,09	12,10
1	1	2	COPA	6,34	10,12
1	1	2	DML	3,88	7,96
1	1	2	HALL	9,24	12,19
1	1	2	RECEPÇÃO	9,63	12,49
1	1	2	SALA ADM	7,73	11,12
1	1	2	SALA DE ESPERA	31,51	23,02
1	1	2	SALA INALAÇÃO COLET.	7,73	11,12
1	1	2	SALA LIMP	5,18	9,72
1	1	2	SALA OBSERVAÇÃO/ PROCED.	9,12	12,12
1	1	2	SALA SUJA	5,18	9,72
1	2	2	SANIT. PCD FEM.	6,34	10,12
1	2	2	SANIT. PDC MASC.	6,34	10,12
8	2	1	ABRIGO COMPRESSOR	1,44	5,00
8	2	1	ABRIGO GÁS	1,52	5,10
8	2	1	RESÍDUO COMUM	1,92	5,56
8	2	1	RESÍDUO INFECTANTE	1,92	5,56
8	2	1	RESÍDUO RECICLÁVEL	1,92	5,56
Total geral				193,07	273,48

- LEGENDA DE MATERIAIS DE ACABAMENTO**
- PISO**
 1 - REVESTIMENTO PORCELANATO LISO PARA PISO, COM PLACAS TIPO GRÊS (CLASSE DE ABSORÇÃO BLB - BAIXA ABSORÇÃO) DE DIMENSÕES 60X60CM, ESMALTADO.
 8 - PISO EM GRANILITE, MARMORITE OU GRANITINA EM AMBIENTES INTERNOS
- PARADE**
 1 - SISTEMA DE PINTURA SOBRE MASSA ACRÍLICA E ACABAMENTO COM APLICAÇÃO DE TINTA ACRÍLICA LAVÁVEL. DUAS DEMAOS. CORES CONFORME ESPECIFICADO EM PROJETO.
 2 - REVESTIMENTO CERÂMICO PARA PAREDES INTERNAS H=3,00M, COM PLACAS TIPO ESMALTADA COM DIMENSÕES 33X45 CM, REJUNTE CIMENTÍCIO DE MESMA TONALIDADE DO REVESTIMENTO CLASSE BLLA (MÉDIA ABSORÇÃO), BAIXA RESISTÊNCIA QUANTO AO DESGASTE ABRASIVO (PEI-1).
- TETO**
 1 - LAJE EM CONCRETO
 2 - FORRO EM DRYWALL

ORC - 004 - JANELAS					
CÓD	LARGURA	ALTURA	ÁREA	QTDE	DESCRIÇÃO
J1	0,50	0,60	0,30	1	INSTALAR JANELA MAXIN-AR, 01 FOLHA, ALUMINIO COM VIDRO INCOLOR 4MM
J2	0,60	0,60	0,36	2	INSTALAR JANELA MAXIN-AR, 01 FOLHA, ALUMINIO COM VIDRO INCOLOR 4MM
J3	0,70	0,60	0,42	2	INSTALAR JANELA MAXIN-AR, 01 FOLHA, ALUMINIO COM VIDRO INCOLOR 4MM
J4	1,10	0,60	0,66	2	INSTALAR JANELA MAXIN-AR, 01 FOLHA, ALUMINIO COM VIDRO INCOLOR 4MM
J5	1,35	1,10	1,485	2	JANELA DE ALUMINIO DE CORRER COM 4 FOLHAS COM VIDRO E=4MM, COM BATENTE, FERRAGENS E PINTURA ANTICORROSIVA
J6	1,50	1,10	1,65	8	JANELA DE ALUMINIO DE CORRER COM 4 FOLHAS COM VIDRO E=4MM, COM BATENTE, FERRAGENS E PINTURA ANTICORROSIVA
J7	2,25	1,94	4,37	1	JANELA DE ALUMINIO DE CORRER COM 2 FOLHAS COM VIDRO E=4MM, COM BATENTE, FERRAGENS E PINTURA ANTICORROSIVA
J8	2,62	1,10	2,882	1	GUICHE EM ALUMINIO/VIDRO E=6MM
J9	2,78	1,10	3,058	1	GUICHE EM ALUMINIO/VIDRO E=6MM
J10	2,80	1,90	5,32	1	JANELA EM L, 3 FOLHAS DE CORRER, AM ALUMINIO E VIDRO E=4MM
J11	7,80	1,40	10,92	1	BRISE METÁLICO
J12	0,60	1,00	0,60	1	GUICHE EM ALUMINIO/VIDRO E=6MM

ORC - 004 - PORTAS					
CÓD	LARGURA	ALTURA	ÁREA	QTDE	DESCRIÇÃO
P1	0,70	0,70	0,49	1	PORTINHOLA ALCAPAO EM FERRO 70X70CM, INCLUSO FERRAGENS
P2	0,70	2,10	1,47	1	PORTA DE MADEIRA PARA PINTURA, SEMI-OCA (MÉDIA), PADRÃO MÉDIO, ESPESSURA DE 3,5CM COM DOBRADIÇAS E FERRAGENS
P3	0,80	2,10	1,68	5	PORTA DE MADEIRA PARA PINTURA, SEMI-OCA (MÉDIA), PADRÃO MÉDIO, ESPESSURA DE 3,5CM COM DOBRADIÇAS E FECHADURA
P4	0,80	0,90	0,72	1	PORTA EM FERRO 80X90CM, INCLUSO FERRAGENS
P5	0,80	2,10	1,68	3	PORTA DE ABRIR, 01 FOLHA, VENEZIANA PERFORADA, ALUMINIO, PINTURA BRANCO GELO
P6	0,90	2,10	1,89	9	PORTA DE MADEIRA PARA PINTURA, SEMI-OCA (MÉDIA), PADRÃO MÉDIO, ESPESSURA DE 3,5CM COM DOBRADIÇAS E FECHADURA, COM BARRA ANTIMPACTO PARA PCD
P7	1,00	2,10	2,10	2	PORTA DE MADEIRA PARA PINTURA, SEMI-OCA (MÉDIA), PADRÃO MÉDIO, ESPESSURA DE 3,5CM COM DOBRADIÇAS E FECHADURA
P8	1,30	2,10	2,73	1	PORTA DE VIDRO 130x210CM - ABRIR - 2 FOLHAS, E=10MM
P9	2,50	2,10	5,25	1	PORTA DE AÇO, DE CORRER 4 FOLHAS COM VIDRO TEMPERADO E=10MM, COM PERFIL NATURAL
P10	2,95	2,10	6,195	1	PORTA DE AÇO, DE CORRER 4 FOLHAS COM VIDRO TEMPERADO E=10MM, COM PERFIL NATURAL
P11	1,50	1,90	2,85	1	PORTA DE ABRIR, 2 FOLHAS, VENEZIANA COM GUARNIÇÃO, ALUMINIO, PINTURA BRANCO GELO

APROVAÇÃO

PREFEITURA MUNICIPAL DE NAVIRAÍ

OBRAS
CONSTRUÇÃO DO ESF GRANDE PARAÍSO

LOCAL
 AV. MIGUEL SOTANI C/ A RUA URIAS PEREIRA - SIN - NAVIRAÍ - MS

RESPONSÁVEL TÉCNICO DO PROJETO
FÁBIO MARQUES RIBEIRO
 CREA Nº 15.276/MS

PREFEITO
RHAIZA REJANE NEME DE MATOS
 CNPJ Nº 03.155.934/0001-90

DISCIPLINA
PROJETO ARQUITETÔNICO

CONTEÚDO
 PLANTA BAIXA, TABELA DE JANELAS E PORTAS

FOLHA
217

ESCALA
 Como indicado

DATA
 JUNHO/2023

COORDENADAS
 23°02'50.88"S
 54°12'56.40"W