




**JANELA J1**  
DIMENSÕES: 50X60CM  
PEITORIL: 160CM  
SISTEMA: MAXIM-AR

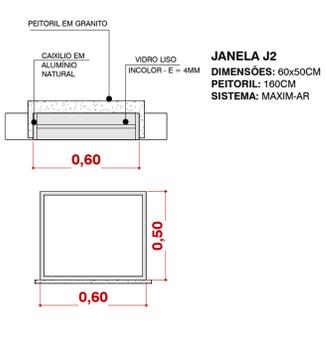


**JANELA J2**  
DIMENSÕES: 60X50CM  
PEITORIL: 160CM  
SISTEMA: MAXIM-AR

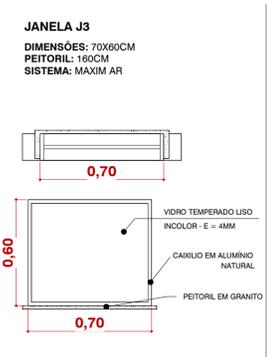


**JANELA J3**  
DIMENSÕES: 70X60CM  
PEITORIL: 160CM  
SISTEMA: MAXIM-AR

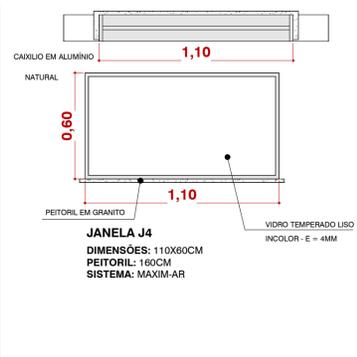


**JANELA J4**  
DIMENSÕES: 110X80CM  
PEITORIL: 160CM  
SISTEMA: MAXIM-AR

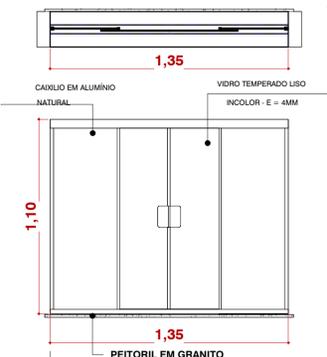


**JANELA J5**  
DIMENSÕES: 135X110 CM  
PEITORIL: 110CM  
SISTEMA: CORRER

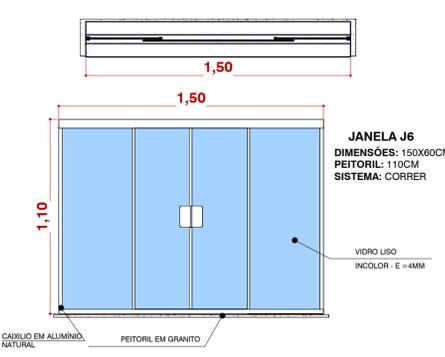


**JANELA J6**  
DIMENSÕES: 150X60CM  
PEITORIL: 110CM  
SISTEMA: CORRER

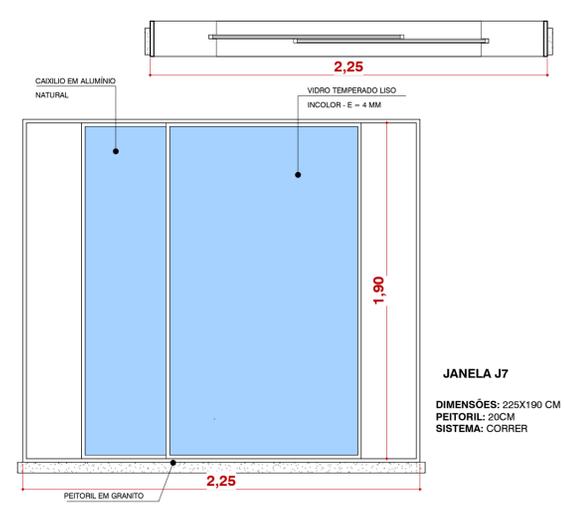


**JANELA J7**  
DIMENSÕES: 225X190 CM  
PEITORIL: 20CM  
SISTEMA: CORRER

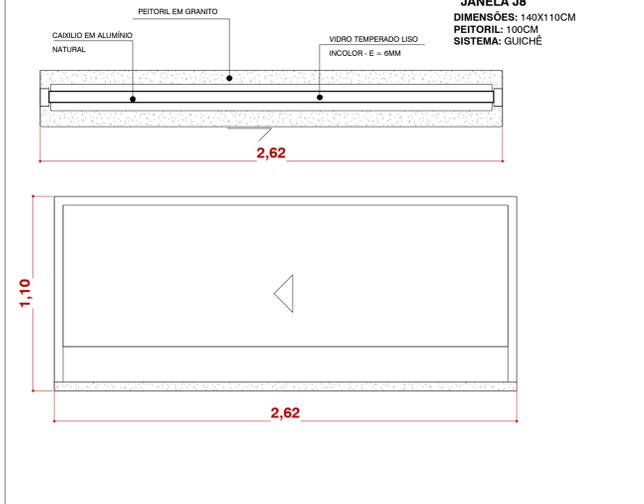


**JANELA J8**  
DIMENSÕES: 140X110CM  
PEITORIL: 100CM  
SISTEMA: GUICHÊ

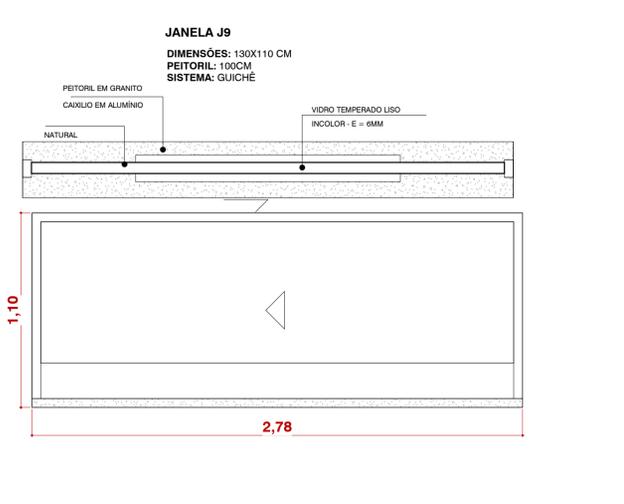


**JANELA J9**  
DIMENSÕES: 130X110 CM  
PEITORIL: 100CM  
SISTEMA: GUICHÊ

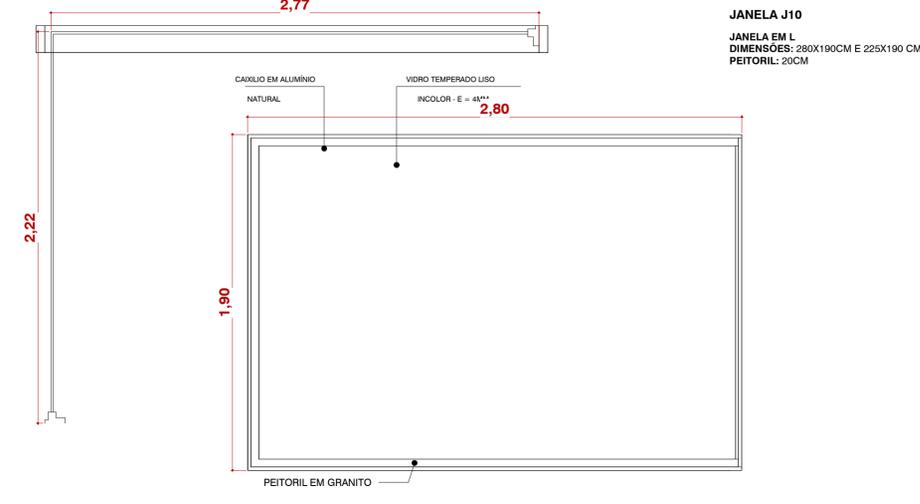


**JANELA J10**  
JANELA EM L  
DIMENSÕES: 280X190CM E 225X190 CM  
PEITORIL: 20CM

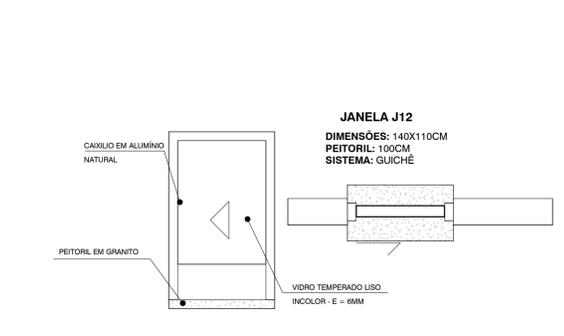


**JANELA J12**  
DIMENSÕES: 140X110CM  
PEITORIL: 100CM  
SISTEMA: GUICHÊ

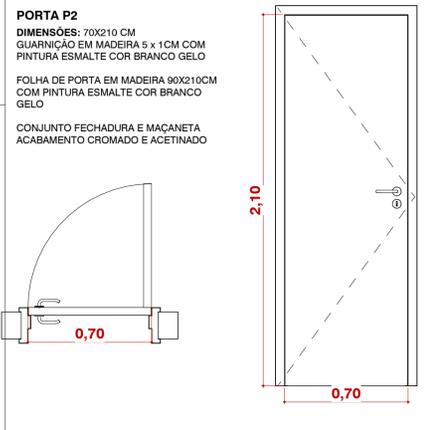


**PORTA P2**  
DIMENSÕES: 70X210 CM  
GUARNIÇÃO EM MADEIRA 5 x 1CM COM PINTURA ESMALTE COR BRANCO GELO  
FOLHA DE PORTA EM MADEIRA 90X210CM COM PINTURA ESMALTE COR BRANCO GELO  
CONJUNTO FECHADURA E MAÇANETA ACABAMENTO CROMADO E ACETINADO

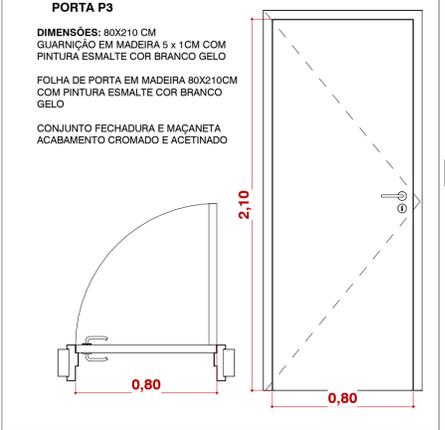


**PORTA P3**  
DIMENSÕES: 80X210 CM  
GUARNIÇÃO EM MADEIRA 5 x 1CM COM PINTURA ESMALTE COR BRANCO GELO  
FOLHA DE PORTA EM MADEIRA 80X210CM COM PINTURA ESMALTE COR BRANCO GELO  
CONJUNTO FECHADURA E MAÇANETA ACABAMENTO CROMADO E ACETINADO

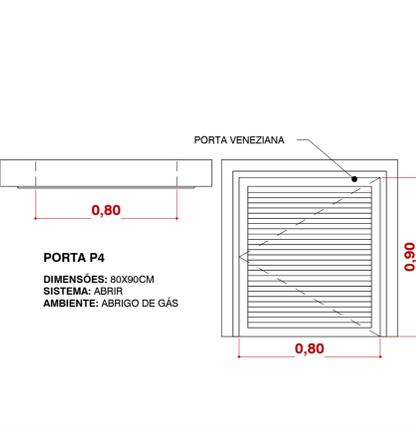


**PORTA P4**  
DIMENSÕES: 80X90CM  
SISTEMA: ABRIR  
AMBIENTE: ABRIGO DE GÁS

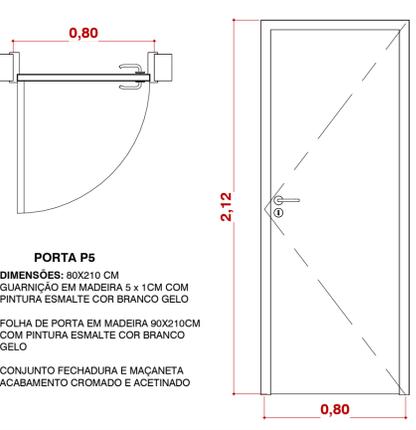


**PORTA P5**  
DIMENSÕES: 80X210 CM  
GUARNIÇÃO EM MADEIRA 5 x 1CM COM PINTURA ESMALTE COR BRANCO GELO  
FOLHA DE PORTA EM MADEIRA 90X210CM COM PINTURA ESMALTE COR BRANCO GELO  
CONJUNTO FECHADURA E MAÇANETA ACABAMENTO CROMADO E ACETINADO

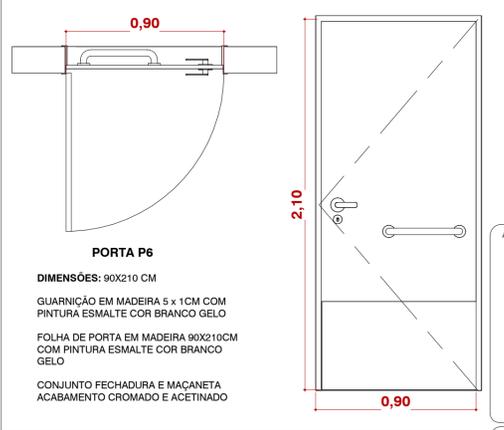


**PORTA P6**  
DIMENSÕES: 90X210 CM  
GUARNIÇÃO EM MADEIRA 5 x 1CM COM PINTURA ESMALTE COR BRANCO GELO  
FOLHA DE PORTA EM MADEIRA 90X210CM COM PINTURA ESMALTE COR BRANCO GELO  
CONJUNTO FECHADURA E MAÇANETA ACABAMENTO CROMADO E ACETINADO

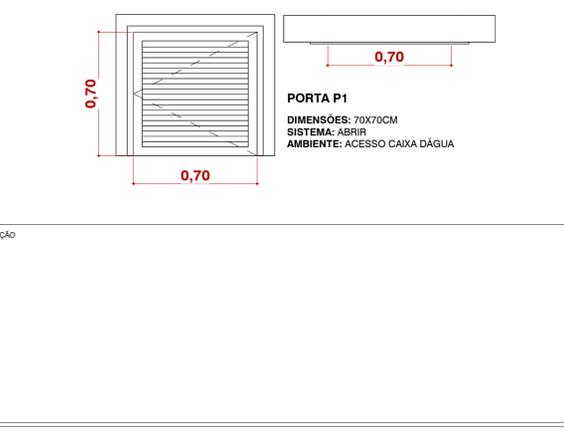


**PORTA P1**  
DIMENSÕES: 70X70CM  
SISTEMA: ABRIR  
AMBIENTE: ACESSO CAIXA D'ÁGUA

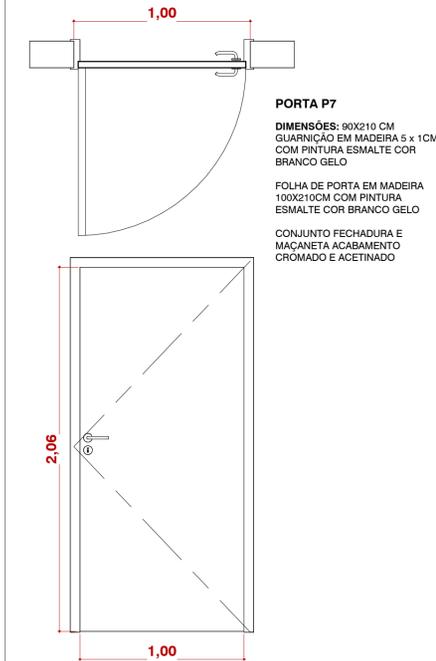


**PORTA P7**  
DIMENSÕES: 90X210 CM  
GUARNIÇÃO EM MADEIRA 5 x 1CM COM PINTURA ESMALTE COR BRANCO GELO  
FOLHA DE PORTA EM MADEIRA 100X210CM COM PINTURA ESMALTE COR BRANCO GELO  
CONJUNTO FECHADURA E MAÇANETA ACABAMENTO CROMADO E ACETINADO

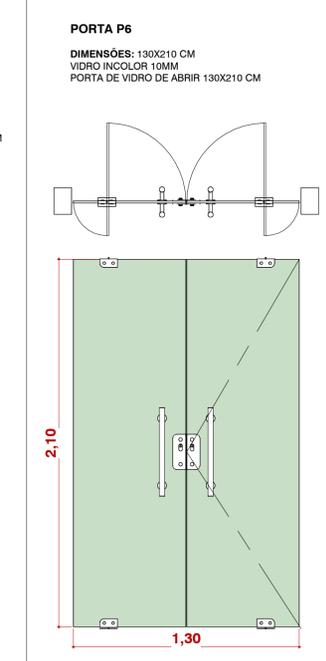


**PORTA P8**  
DIMENSÕES: 130X210 CM  
VIDRO INCOLOR 10MM  
PORTA DE VIDRO DE ABRIR 130X210 CM

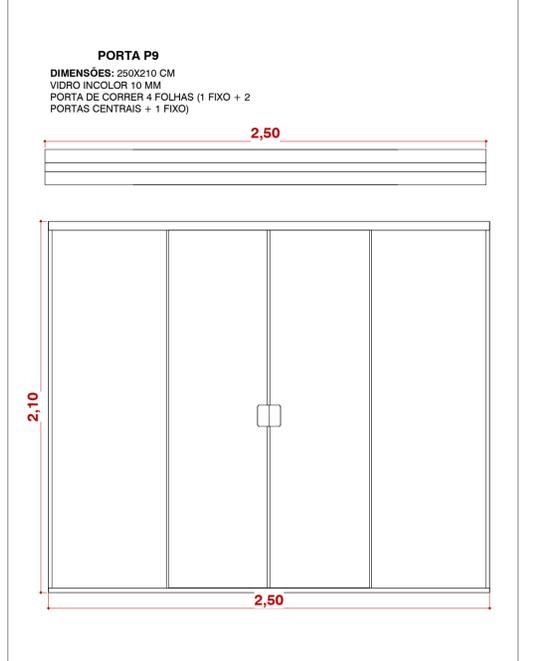

**PORTA P9**  
DIMENSÕES: 250X210 CM  
VIDRO INCOLOR 10 MM  
PORTA DE CORRER 4 FOLHAS (1 FIXO + 2 PORTAS CENTRAIS + 1 FIXO)

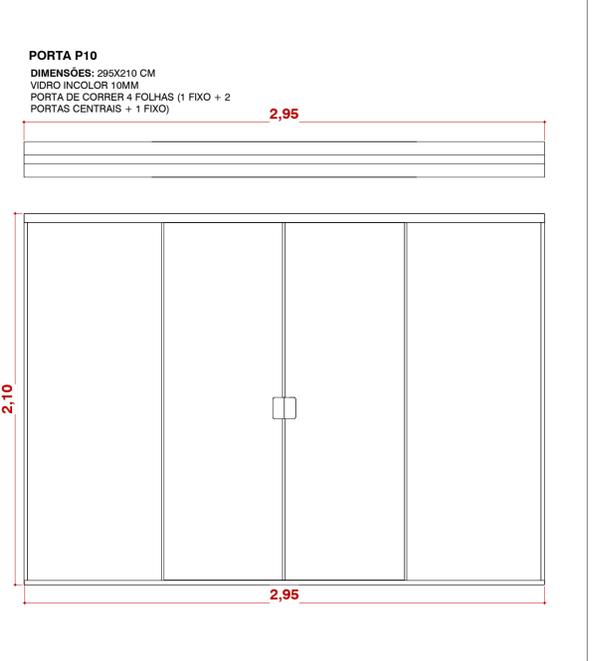

**PORTA P10**  
DIMENSÕES: 295X210 CM  
VIDRO INCOLOR 10MM  
PORTA DE CORRER 4 FOLHAS (1 FIXO + 2 PORTAS CENTRAIS + 1 FIXO)

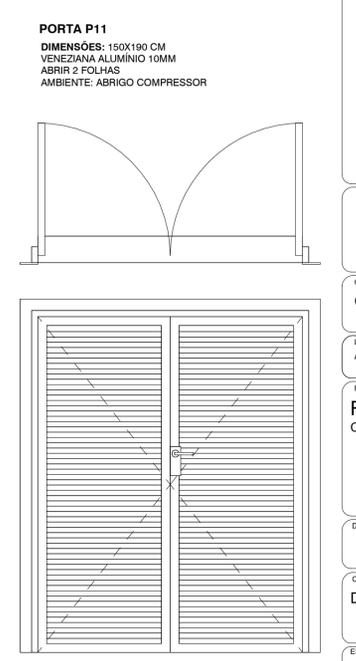

**PORTA P11**  
DIMENSÕES: 150X190 CM  
VENEZIANA ALUMINIO 10MM  
ABRIR 2 FOLHAS  
AMBIENTE: ABRIGO COMPRESSOR

APROVAÇÃO



PREFEITURA MUNICIPAL DE NAVIRAÍ

OBRA: CONSTRUÇÃO DO ESF GRANDE PARAÍSO

LOCAL: AV. MIGUEL SOTANI C/ A RUA URIAS PEREIRA - SIN - NAVIRAÍ - MS

ÁREA CONSTRUÍDA: 223,83 m<sup>2</sup>  
ÁREA DO TERRENO: 32991,97 m<sup>2</sup>

RESPONSÁVEL TÉCNICO DO PROJETO: FÁBIO MARQUES RIBEIRO  
CREA nº 15.276/MS

PREFEITO: RHAIZA REJANE NEME DE MATOS  
CNPJ 03.155.934/0001-90

DISCIPLINA: PROJETO ARQUITETÔNICO

CONTEÚDO: DETALHAMENTO ESQUADRIAS, BANCADAS E LETREIRO

FOLHA: 6/7

ESCALA: 1 : 20

DATA: JUNHO/2023

COORDENADAS: 23°02'50,88"S 54°12'56,40"W