




Legenda de peças - TÉRREO	
Aparelho	
F1	Torneira de Pia de Cozinha 25mm - 3/4" 1pc
	PVC soldável azul c/ bucha latão Joelho 90° soldável com bucha de latão 25 mm - 3/4" 1pc
Metais	
F2	Registro de gaveta c/ canopia cromada 3/4" 1pc
	PVC rígido soldável Adapt sold curto c/bolsa-rosca p registro 25 mm - 3/4" 2pc
F3	PVC rígido soldável Luva soldável 25 mm 1pc
F4	PVC rígido soldável Joelho 90° soldável 25 mm 1pc

Detalhe HID-4  
Escala 1:25

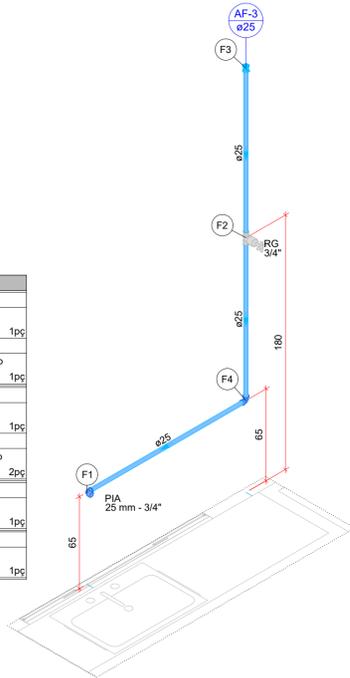

Legenda de peças - TÉRREO	
Aparelho	
F1	Torneira de lavatório 25 mm - 1/2" 1pc
	PVC Acessórios
	Engate flexível plástico 1/2 - 30cm 1pc
	PVC soldável azul c/ bucha latão Joelho de redução 90° soldável com bucha de latão 25 mm - 1/2" 1pc
F2	PVC rígido soldável Joelho 90° soldável 25 mm 1pc
Metais	
F3	Registro de gaveta c/ canopia cromada 3/4" 1pc
	PVC rígido soldável Adapt sold curto c/bolsa-rosca p registro 25 mm - 3/4" 2pc
F4	PVC rígido soldável Luva soldável 25 mm 1pc
F5	PVC rígido soldável Tê 90 soldável 25 mm 1pc
Aparelho	
F6	Torneira de Pia de Cozinha 25mm - 3/4" 1pc
	PVC soldável azul c/ bucha latão Joelho 90° soldável com bucha de latão 25 mm - 3/4" 1pc

Detalhe HID-8  
Escala 1:25

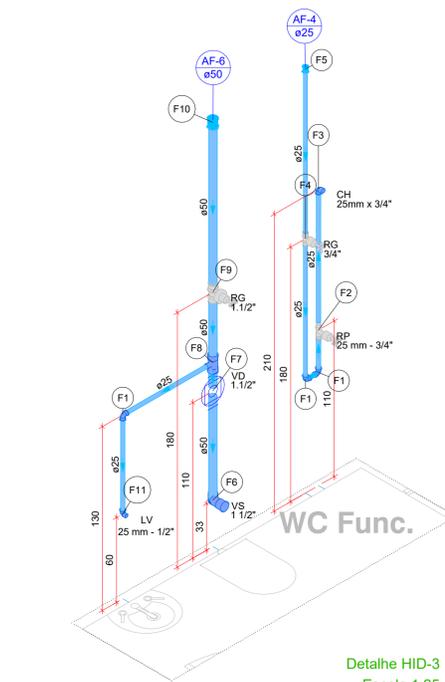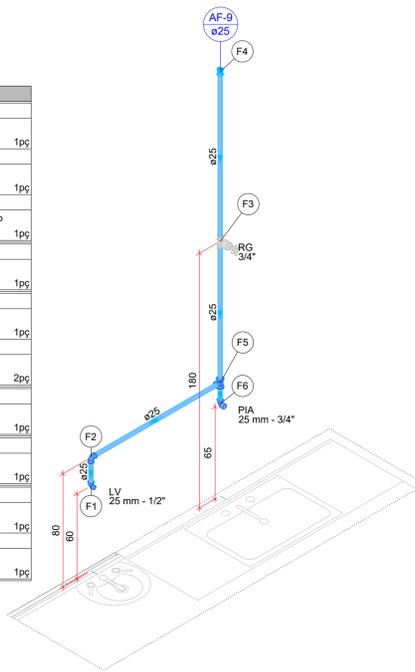


Detalhe HID-3  
Escala 1:25

Legenda de peças - TÉRREO	
PVC rígido soldável	
F1	Joelho 90° soldável 25 mm 1pc
Metais	
	Registro de pressão c/ canopia cromada 3/4" 1pc
PVC misto soldável	
F2	Luva soldável c/ rosca 25 mm - 3/4" 1pc
	PVC rígido soldável Adapt sold curto c/bolsa-rosca p registro 25 mm - 3/4" 1pc
Aparelho	
F3	Chuveiro 25mm x 3/4" 1pc
	PVC soldável azul c/ bucha latão Joelho 90° soldável com bucha de latão 25 mm - 3/4" 1pc
Metais	
F4	Registro de gaveta c/ canopia cromada 3/4" 1pc
	PVC rígido soldável Adapt sold curto c/bolsa-rosca p registro 25 mm - 3/4" 2pc
F5	PVC rígido soldável Luva soldável 25 mm 1pc
Aparelho	
F6	Vaso Sanitário p/ Válvula de Descarga de 1 1/2" 40mm - 1 1/2" 1pc
Metais	
	Válvula de descarga baixa pressão 1.1/2" 1pc
PVC Acessórios	
F7	Bolsa de ligação p/ vaso sanitário 1.1/2" 1pc
	Tubo de descarga VDE. 38 mm 1pc
	Tubo de ligação latão cromado c/ canopia p/ vaso Sa. 38 mm 1pc
	PVC rígido soldável Adapt sold curto c/bolsa-rosca p registro 50 mm - 1.1/2" 1pc
F8	PVC rígido soldável Tê de redução 90 soldável 50 mm - 25 mm 1pc
Metais	
F9	Registro de gaveta c/ canopia cromada 1.1/2" 1pc
	PVC rígido soldável Adapt sold curto c/bolsa-rosca p registro 50 mm - 1.1/2" 2pc
F10	PVC rígido soldável Luva soldável 50 mm 1pc
Aparelho	
	Torneira de lavatório 25 mm - 1/2" 1pc
F11	PVC Acessórios Engate flexível plástico 1/2 - 30cm 1pc
	PVC soldável azul c/ bucha latão Joelho de redução 90° soldável com bucha de latão 25 mm - 1/2" 1pc

Legenda de peças - TÉRREO	
Aparelho	
F1	Torneira de Pia de Cozinha 25mm - 3/4" 1pc
	PVC soldável azul c/ bucha latão Joelho 90° soldável com bucha de latão 25 mm - 3/4" 1pc
Metais	
F2	Registro de gaveta c/ canopia cromada 3/4" 1pc
	PVC rígido soldável Adapt sold curto c/bolsa-rosca p registro 25 mm - 3/4" 2pc
F3	PVC rígido soldável Luva soldável 25 mm 1pc


Detalhe HID-11  
Escala 1:20

Sala  
Observação/  
Procedimento

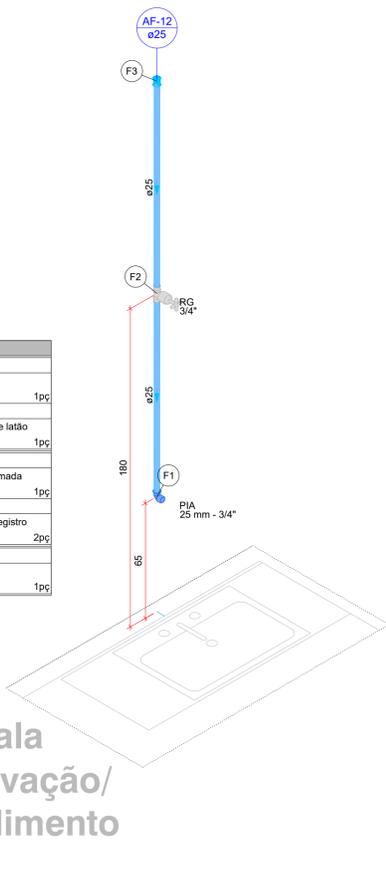


Legenda de peças - TÉRREO	
Metais	
F1	Registro de gaveta c/ canopia cromada 3/4" 1pc
	PVC rígido soldável Adapt sold curto c/bolsa-rosca p registro 25 mm - 3/4" 2pc
F2	PVC rígido soldável Luva soldável 25 mm 1pc
F3	PVC rígido soldável Tê 90 soldável 25 mm 1pc
Aparelho	
F4	Torneira de Pia de Cozinha 25mm - 3/4" 1pc
	PVC soldável azul c/ bucha latão Joelho 90° soldável com bucha de latão 25 mm - 3/4" 1pc
Aparelho	
F5	Torneira de lavatório 25 mm - 1/2" 1pc
	PVC Acessórios
	Engate flexível plástico 1/2 - 30cm 1pc
	PVC soldável azul c/ bucha latão Joelho de redução 90° soldável com bucha de latão 25 mm - 1/2" 1pc
F6	PVC rígido soldável Joelho 90° soldável 25 mm 1pc

Detalhe HID-9  
Escala 1:25

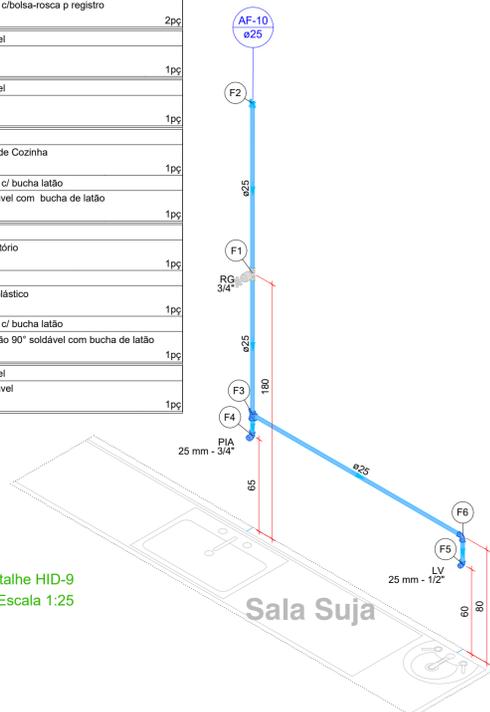

Legenda de peças - TÉRREO	
Aparelho	
F1	Torneira de lavatório 25 mm - 1/2" 1pc
	PVC Acessórios
	Engate flexível plástico 1/2 - 30cm 1pc
	PVC soldável azul c/ bucha latão Joelho de redução 90° soldável com bucha de latão 25 mm - 1/2" 1pc
Metais	
F2	Registro de gaveta c/ canopia cromada 3/4" 1pc
	PVC rígido soldável Adapt sold curto c/bolsa-rosca p registro 25 mm - 3/4" 2pc
F3	PVC rígido soldável Luva soldável 25 mm 1pc

Detalhe HID-6  
Escala 1:25

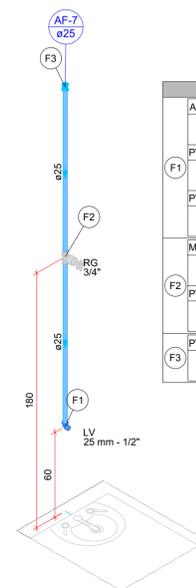

APROVAÇÃO

PREFEITURA MUNICIPAL DE NAVIRAÍ

OBRA: CONSTRUÇÃO ESF GRANDE PARAÍSO

LOCAL: AV. MIGUEL SOTANE C/ A RUA URIAS PEREIRA-SIN - NAVIRAÍ - MS

ÁREA CONSTRUÍDA: 223,83m²  
ÁREA DO TERRENO: 32991,97m²

RESPONSÁVEL TÉCNICO P/ PROJETO: FÁBIO MARQUES RIBEIRO  
CREA nº 15.276/MS

PREFEITO: RHAIZA REJANE NEME DE MATOS  
CNPJ 03.155.934/0001-90

DISCIPLINA: PROJETO DE INSTALAÇÕES ELÉTRICAS

CONTEÚDO: DETALHES ISOMÉTRICOS E LEGENDA DE PEÇAS

FOLHA: 2/4

ESCALA: Como indicado

DATA: JUNHO/2023

COORDENADAS: 54°02'50.94"S 54°12'56.47"W