
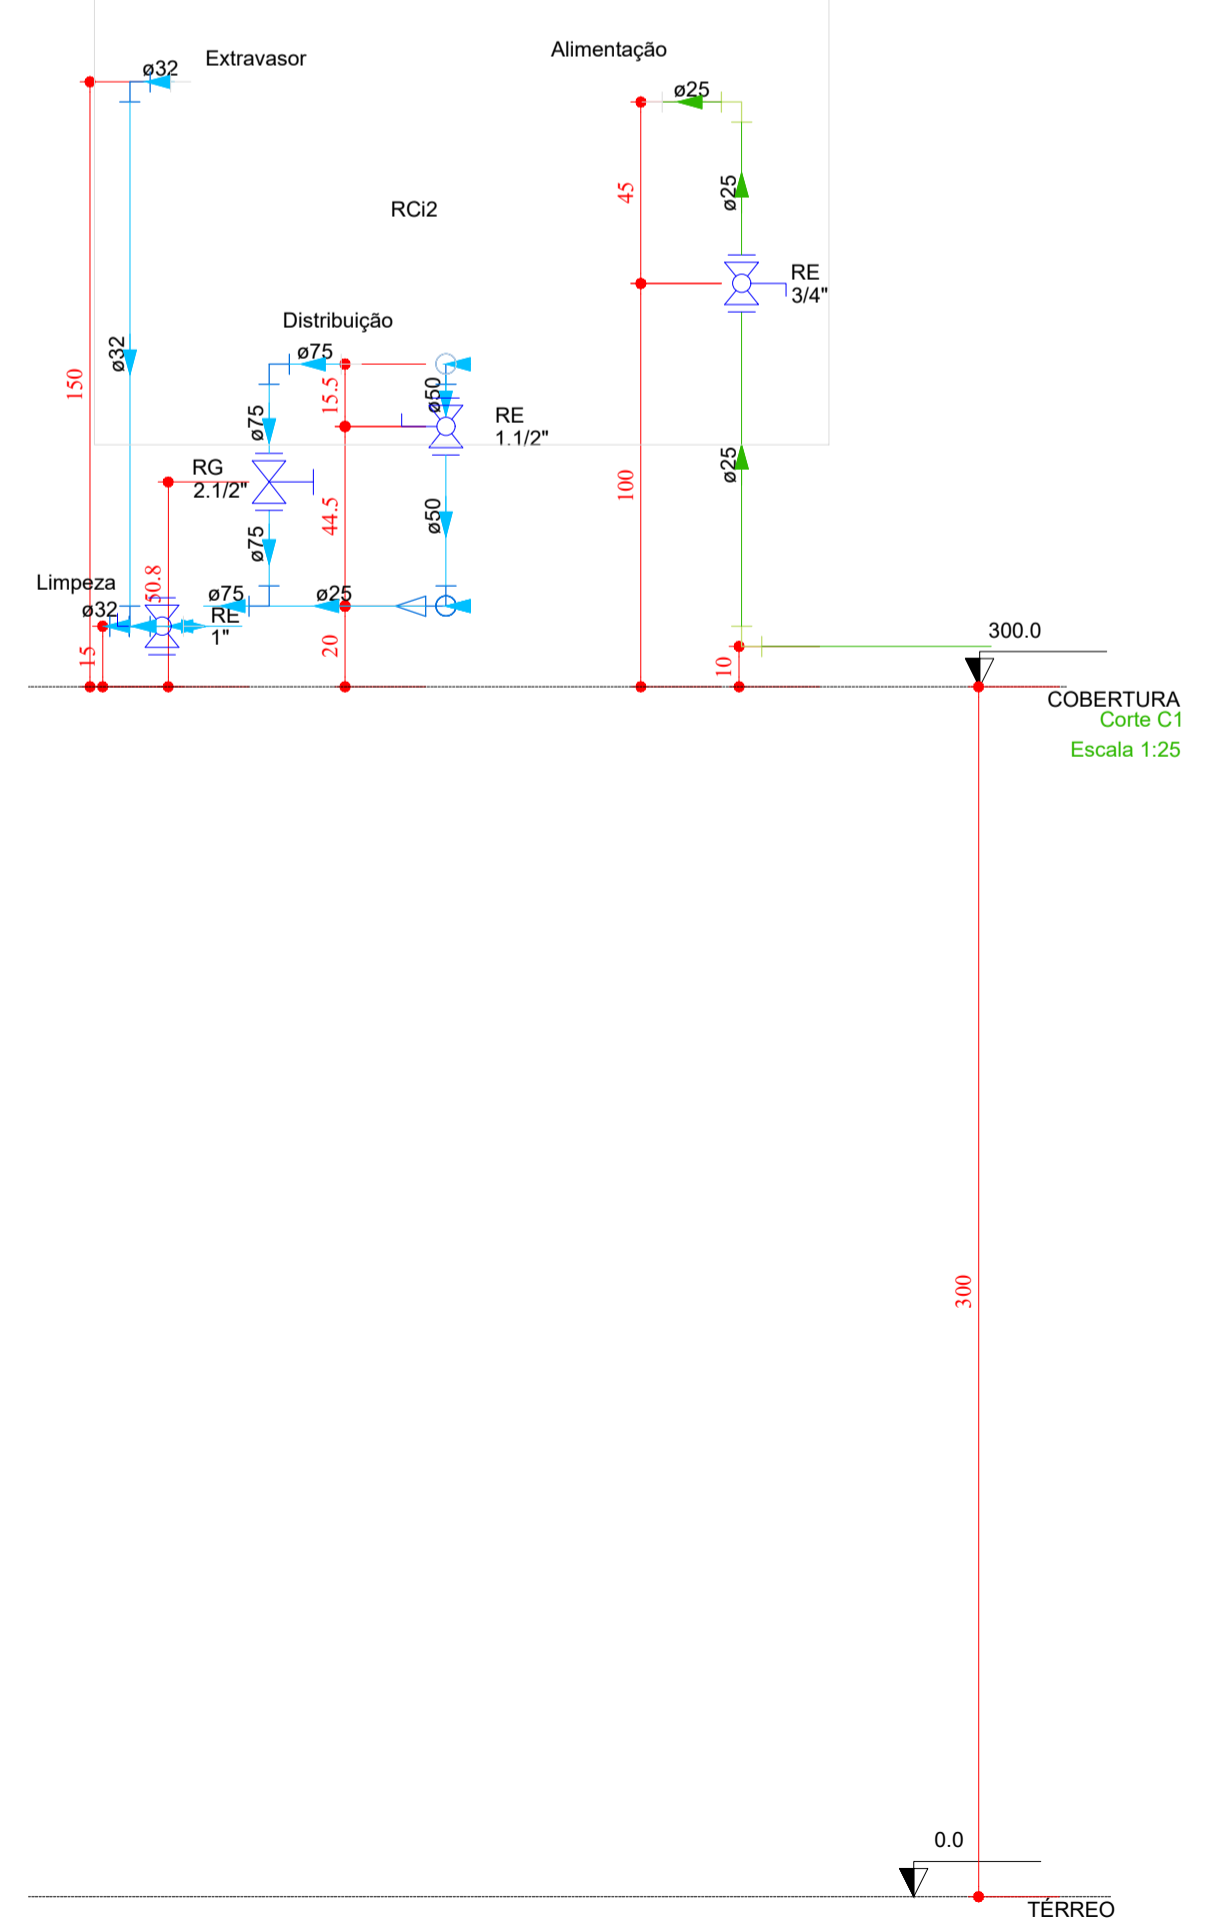
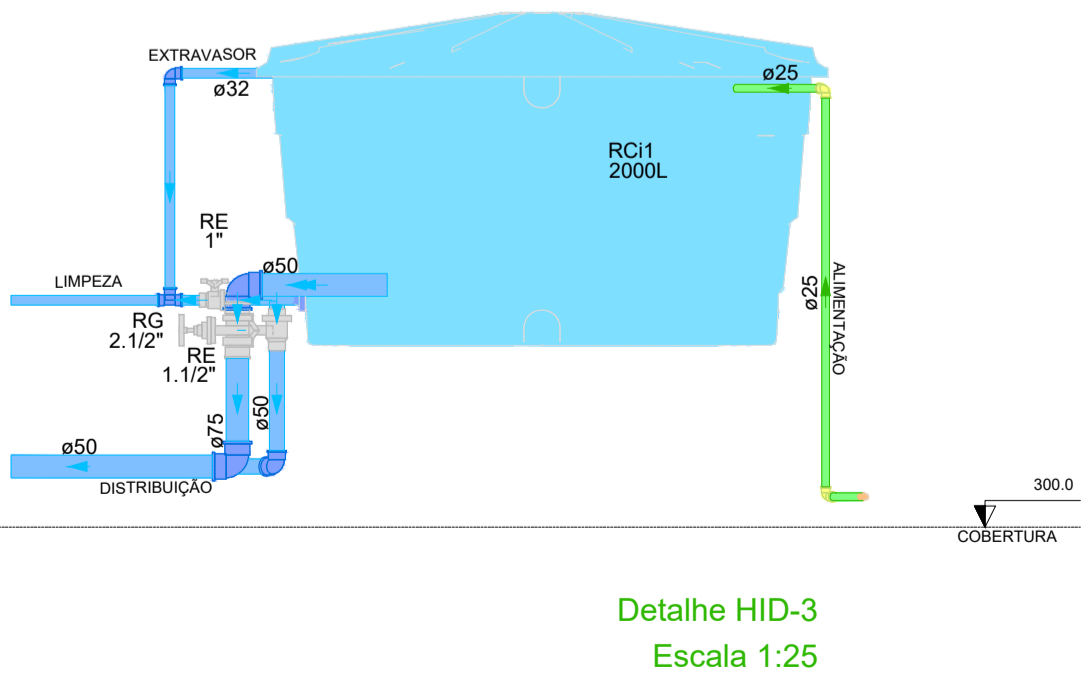


Lista de materiais - COBERTURA	
Alimentação	
Metais	
Registro esfera VS compacto soldável PVC 25 mm	1 pç
PVC rígido soldável	
Adapt sold. c/ flange livre p/ cx. d' água 25 mm - 3/4"	1 pç
Joelho 45 soldável 25 mm	1 pç
Joelho 90° soldável 25 mm	3 pç
Torneira de bóia 3/4"	1 pç
Tubos 25 mm	8.69 m
Água fria	
Metais	
Registro bruto de gaveta industrial 2 1/2"	1 pç
Registro esfera VS compacto soldável PVC 32 mm	1 pç
50 mm	1 pç
PVC rígido soldável	
Adapt sold. c/ flange livre p/ cx. d' água 32 mm - 1"	2 pç
50 mm - 1.1/2"	1 pç
75 mm - 2.1/2"	1 pç
Adapt sold. curto c/ bolsa-rosca p registro 75 mm - 2.1/2"	2 pç
Bucha de redução sold. longa 50 mm - 25 mm	2 pç
60 mm - 25 mm	1 pç
75 mm - 50 mm	2 pç
Joelho 45 soldável 25 mm	1 pç
32 mm	1 pç
50 mm	1 pç
75 mm	1 pç
Joelho 90° soldável 25 mm	13 pç
32 mm	1 pç
50 mm	4 pç
75 mm	3 pç
Luva soldável 50 mm	1 pç
75 mm	1 pç
Tubos 25 mm	25.06 m
32 mm	2.26 m
50 mm	10.55 m
60 mm	0.68 m
75 mm	12.66 m
Tê 90 soldável 25 mm	4 pç
32 mm	1 pç
75 mm	2 pç
Tê de redução 90 soldável 50 mm - 25 mm	5 pç
60 mm - 50 mm	1 pç
75 mm - 50 mm	1 pç
Reservatório cilíndrico	
Poliétileno 2000 L	1 pç

Legenda de condutos - COBERTURA	
Água fria	
Alimentação	

Legenda - COBERTURA	
Registro bruto gaveta Industrial c/PVC soldável	
Registro esfera VS compacto soldável	

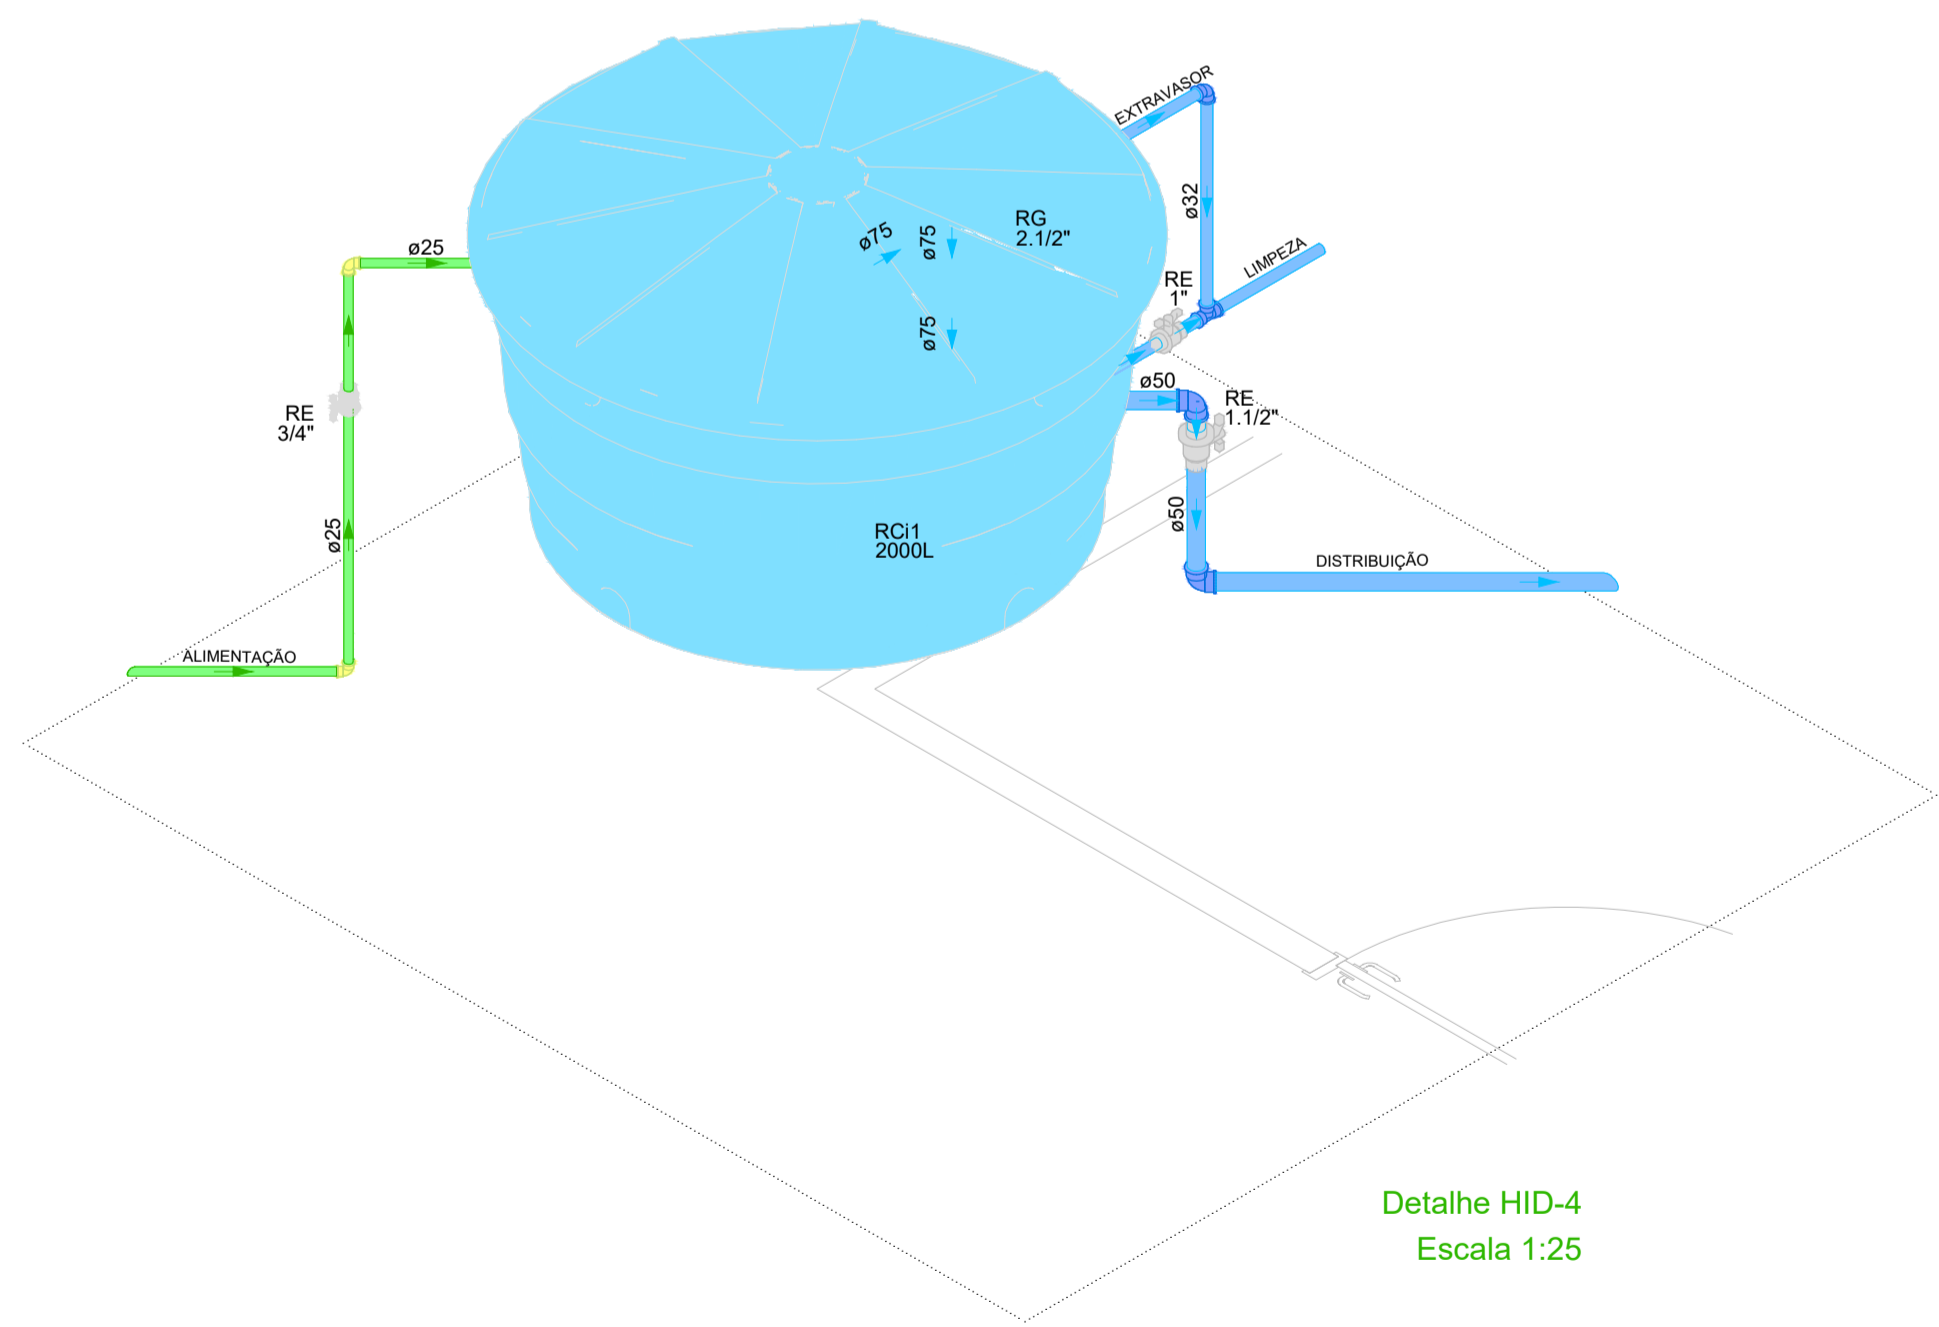

APROVAÇÃO

PREFEITURA DE NAVIRAÍ

NOSSA CIDADE, NOSSO LUGAR

PREFEITURA MUNICIPAL DE NAVIRAÍ

CONSTRUÇÃO ESF GRANDE PARAÍSO

LOCAL AV. MIGUEL SOTANE C/ A RUA URIAS PEREIRA-SIN - NAVIRAÍ - MS	ÁREA CONSTRUÍDA 223,83m² ÁREA DO TERRENO 32991,97m²
RESPONSÁVEL TÉCNICO P/ PROJETO FÁBIO MARQUES RIBEIRO CREA nº 15.276/MS	PREFEITO RHAIZA REJANE NEME DE MATOS CNPJ 03.155.934/0001-90

DISCIPLINA **PROJETO DE INSTALAÇÕES ELÉTRICAS**

CONTEÚDO PLANTA BIAXA COBERTURA, DETALHE E CORTE CAIXA D'ÁGUA, LISTA DE MATERIAIS, LEGENDA DE CONDUTOS E PEÇAS	3/4
ESCALA Como indicado	DATA JUNHO/2023
COORDENADAS 54°02'50.94"S 54°12'56.47"O	CONVÊNIO