


DETALHE 09
 ENCONTRO TÍPICO PAREDES "T"
 ESCALA: 1/10
 *DEVEM SER LOCADOS NOS ENCONTROS "T" DE TODAS AS PAREDES DOIS MONTANTES A MAIS PARA FIXAÇÃO DE PLACAS.

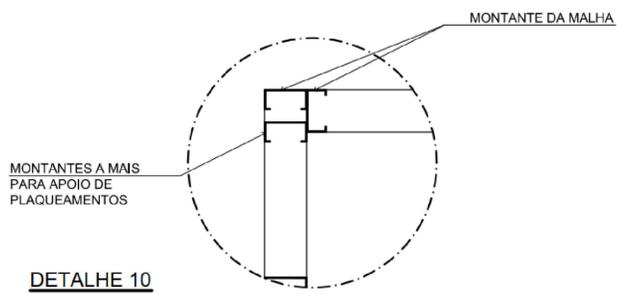

DETALHE 10
 ENCONTRO DE PAREDES "QUINA"
 ESCALA: 1/10
 *DEVEM SER LOCADOS NAS QUINAS DE TODAS AS PAREDES UM MONTANTE A MAIS PARA FIXAÇÃO DE PLACAS.

- NOTAS:
- TODAS AS DIMENSÕES ESTÃO EM METROS.
 - AS MEDIDAS DEVEM SER CONFIRMADAS NA OBRA, SENDO DE RESPONSABILIDADE DO EXECUTOR A VERIFICAÇÃO DAS DIMENSÕES DO PROJETO PARA ANTES DA MONTAGEM.
 - FIXAÇÃO DOS PAINES WALL: VER MANUAL FABRICANTE
 - A LOCAÇÃO E NÍVEIS DOS PILARES DEVERÃO OBEDECER PRECISÃO MILIMÉTRICA.

APROVAÇÃO



PREFEITURA MUNICIPAL DE NAVIRAÍ

OBRA: CONSTRUÇÃO ESF GRANDE PARAÍSO

LOCAL: AV. MIGUEL SOTANI C/ A RUA ULIAS PEREIRA - SIN - NAVIRAÍ - MS

RESPONSÁVEL TÉCNICO DO PROJETO: FÁBIO MARQUES RIBEIRO
 CREA nº 15.278/MS

PREFEITO: RHAIZA REJANE NEME DE MATOS
 CNPJ 03.155.934/0001-90


DISCIPLINA: PROJETO DE ESTRUTURA METÁLICA

CONTEÚDO: ESPECIFICAÇÃO E TIPOLOGIA DE PAINES

FOLHA: 07/09

ESCALA: Como indicado DATA: JUNHO/2023 CONVÊNIO: COORDENADAS:

1 PLANTA DE VISTAS
 ESCALA: 1/50

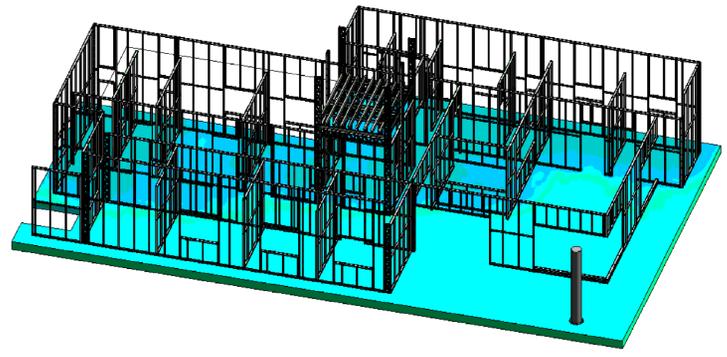

2 VISTA 3D
 S/ ESCALA