



PLANTA - RAMPA DE ACESSO

Escala 1:50

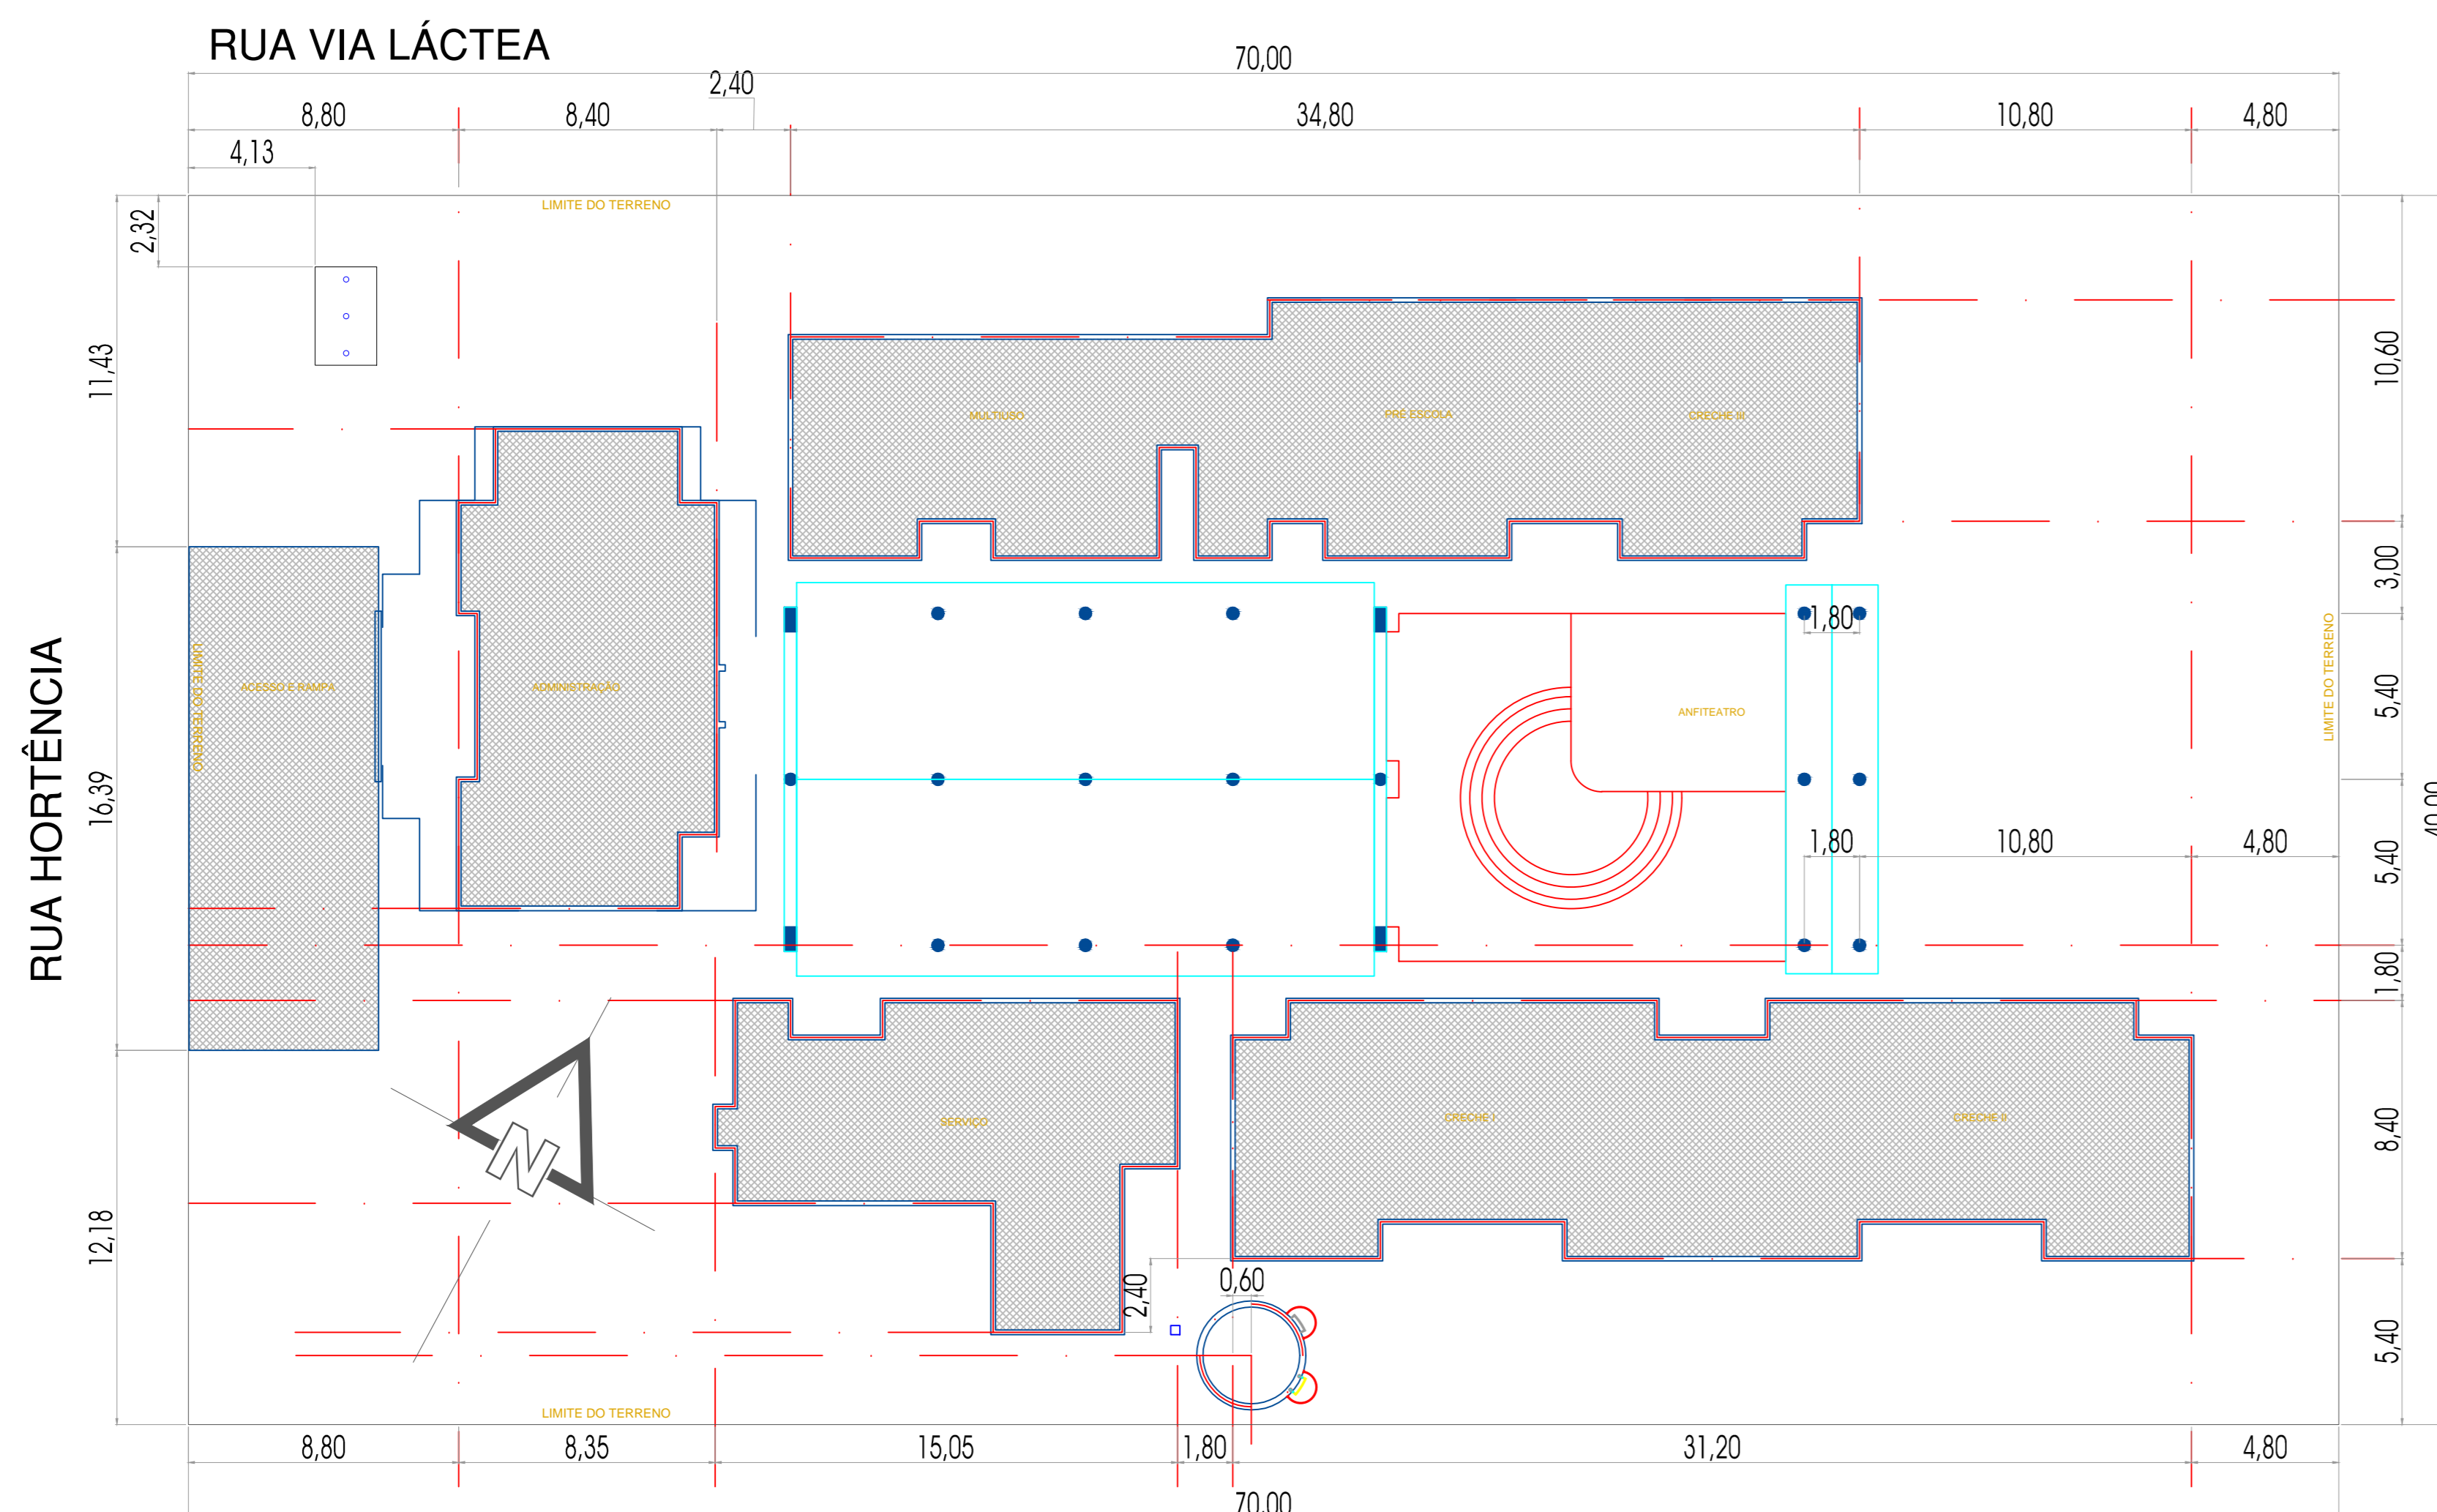


LOCAÇÃO

Escala 1:250

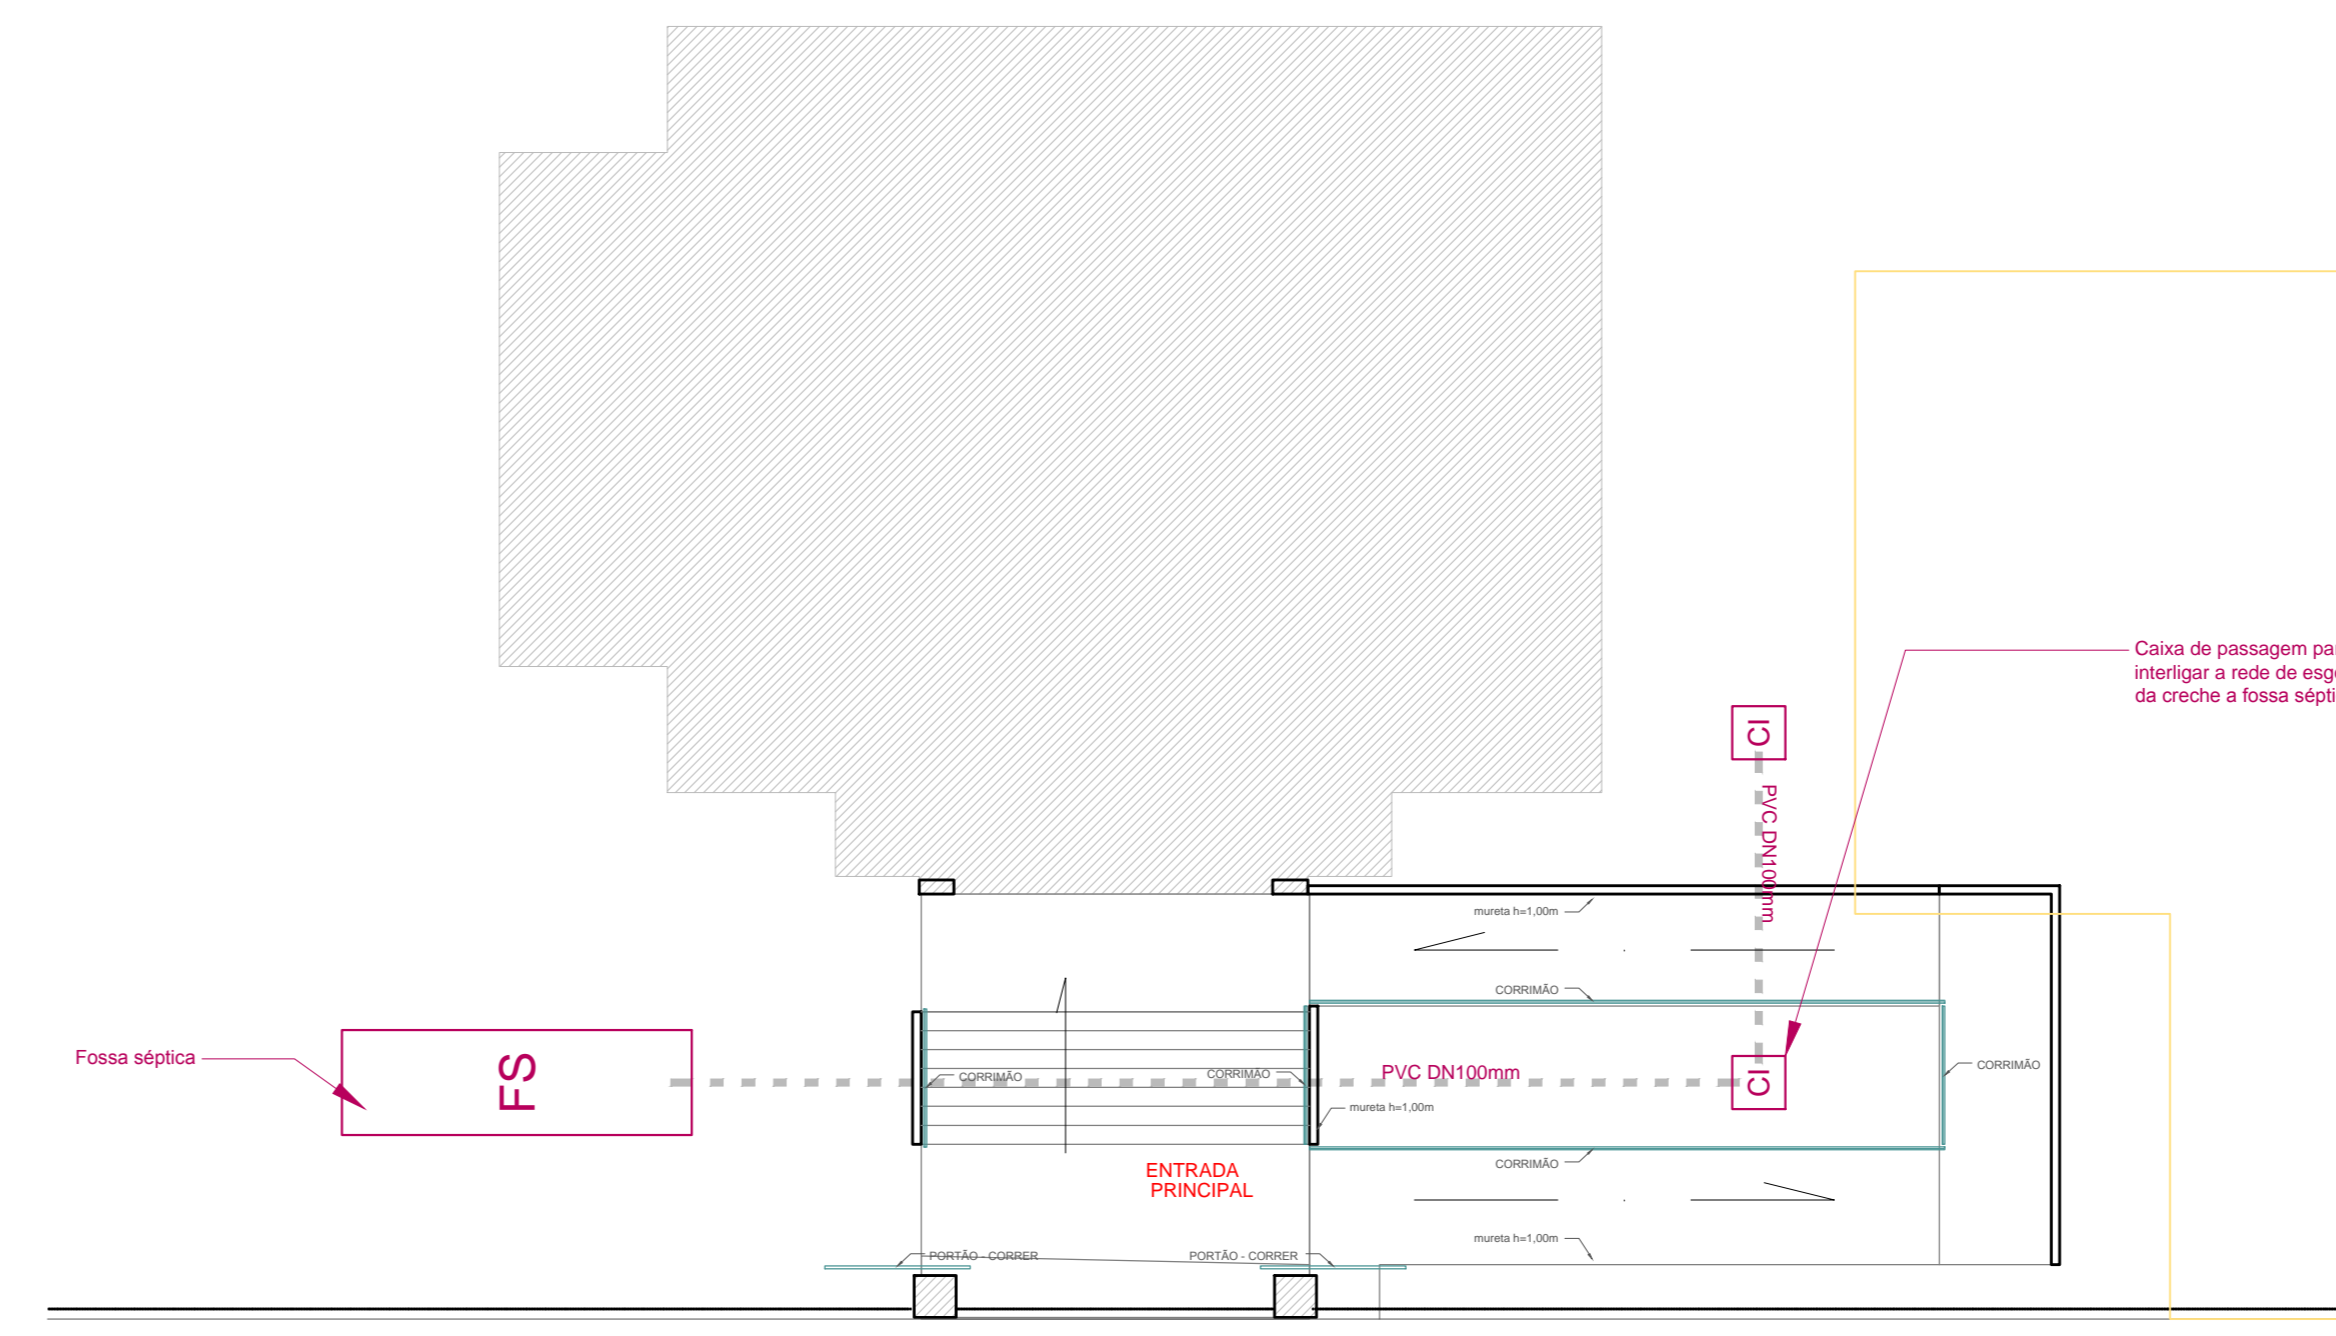

DETALHE - LOCAÇÃO INSTALAÇÕES

Escala 1:50

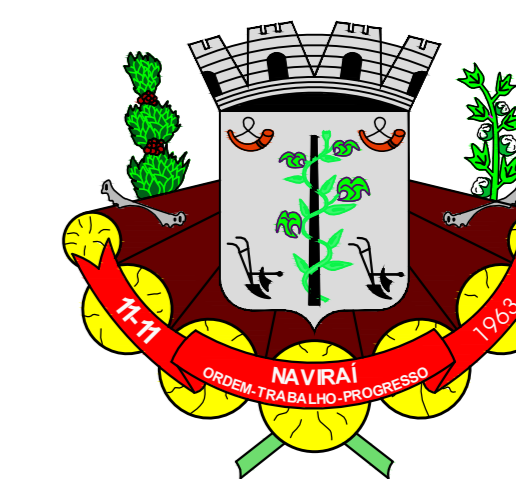

ARQUITETÔNICO-IMPLANTAÇÃO


Projeto
 Creche Pró-infância - Implantação Rampa e Muro.
 Local:
 Creche Pró-infância do Jardim Ypê.
 Conteúdo:
 Planta de locação, implantação, rampas e muros.

Prefeitura Municipal de Naviraí
 cnpj- 03.155.934/0001-90

Áreas: Francha nº 01/03 Data Junho / 2017

Área a construir..... 99,65m².
 Área do terreno..... 2.800,00m².

Situação: ANA PAULA K. S. ROCHA
 GERENTE DE OBRAS

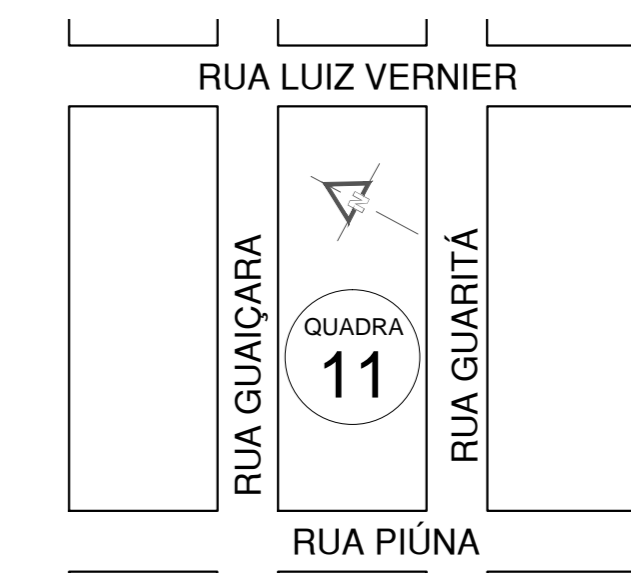

RODRIGO ANGELO ZANIN
 Arquiteto - CAU A30038-1
 Responsável Técnico
 Gerente do Núcleo de Arquitetura e Urbanismo - matrícula 2819-3
 Gerência de Obras - Núcleo de Arquitetura e Urbanismo

art: Equipe de Obras

Aprovação: