



# IMPLANTAÇÃO / PAISAGISMO

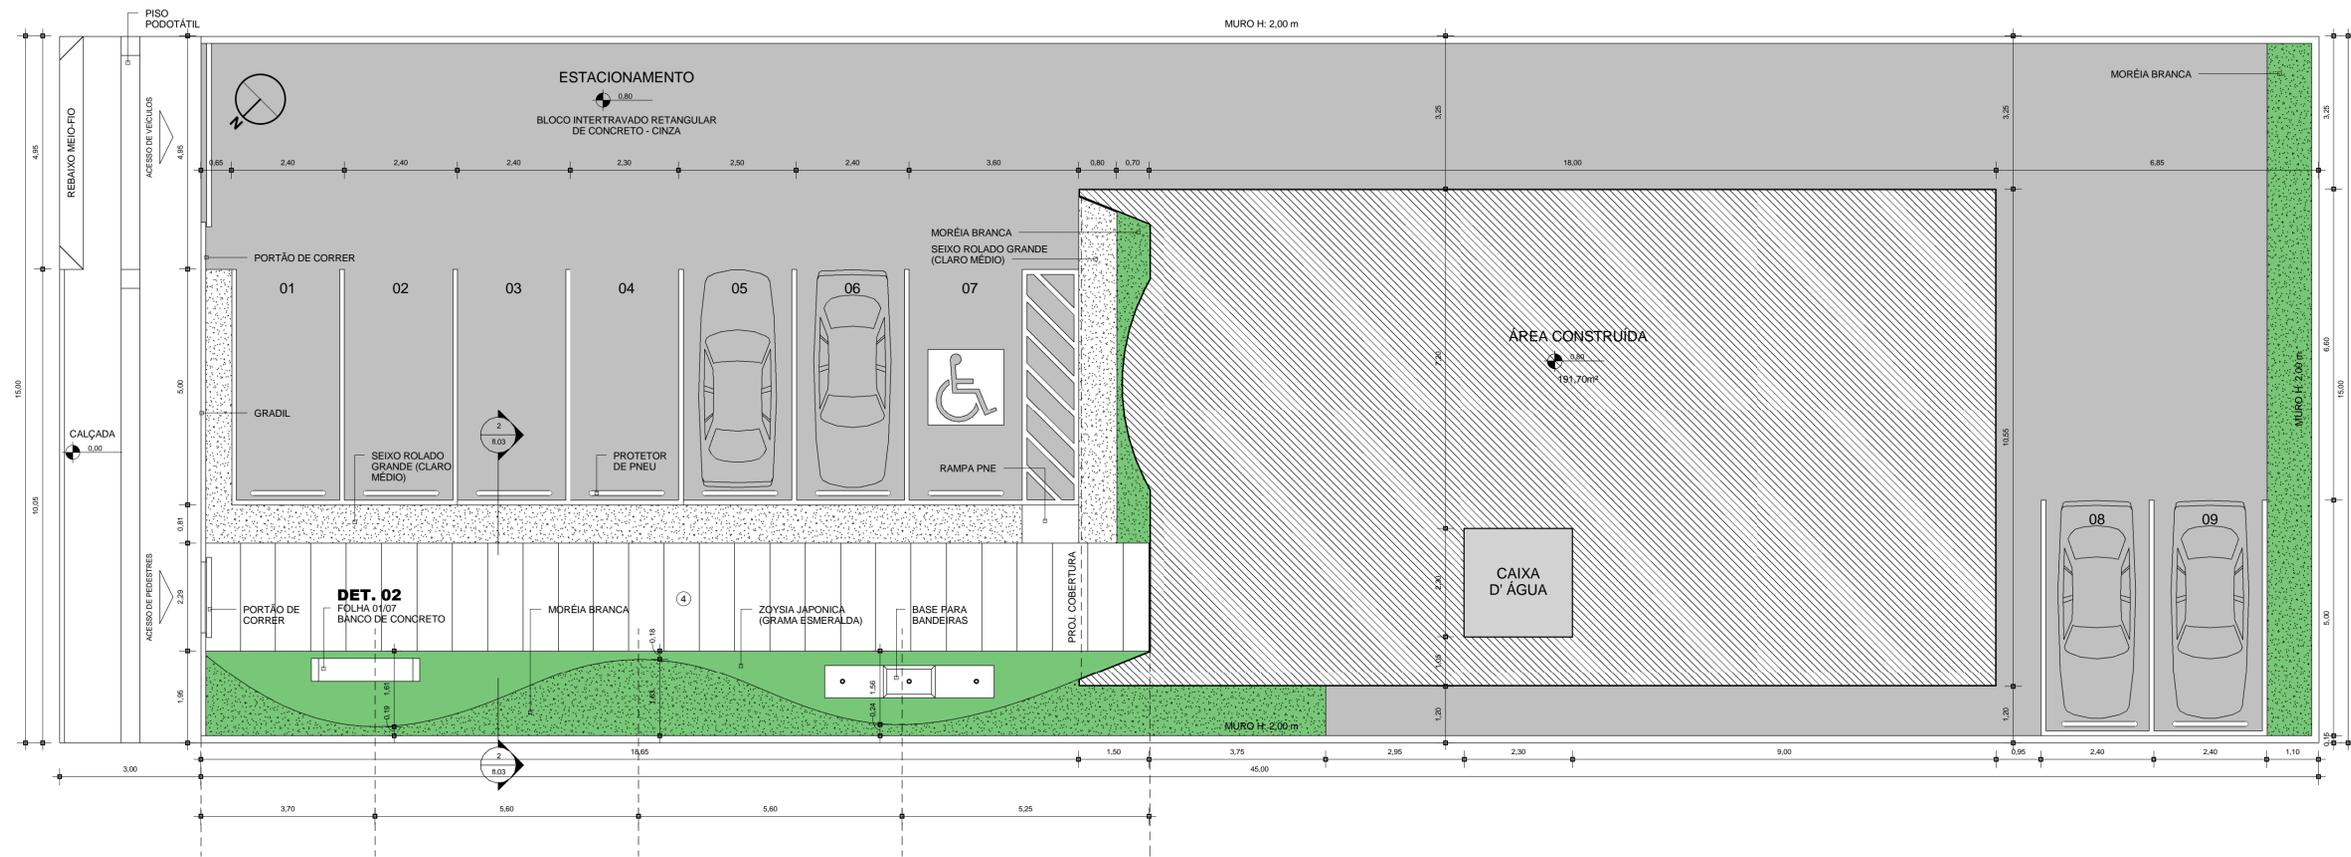


**1 IMPLANTAÇÃO**  
ESCALA 1 : 75

## BANCO DE CONCRETO

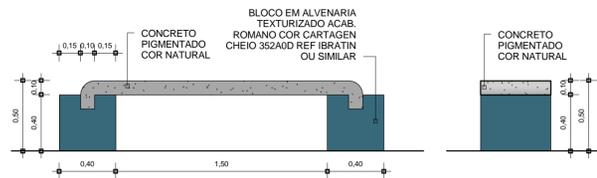


**2 VISTA**  
ESCALA 1 : 25

**3 CORTE**  
ESCALA 1 : 25

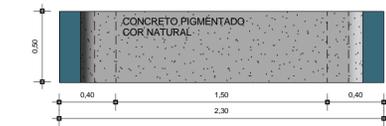


**4 PLANTA**  
ESCALA 1 : 25

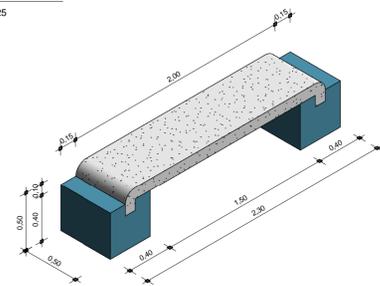


**5 PERSPECTIVA**  
SEM ESCALA

## PISO

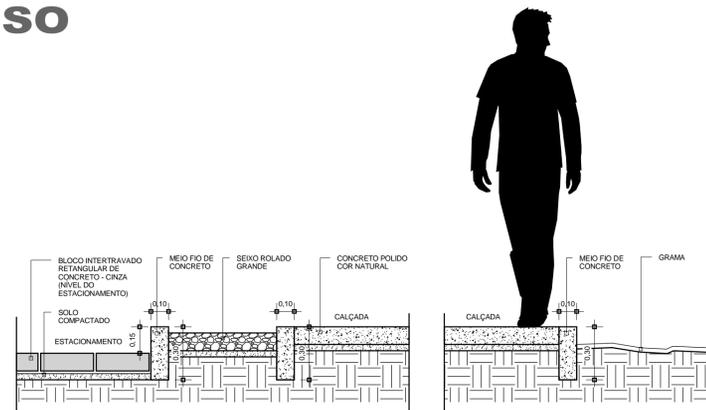


**6 DETALHE**  
ESCALA 1 : 20

## PROTETORES DE PNEU

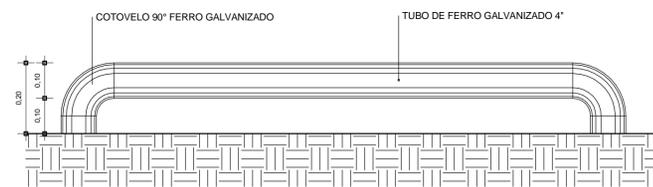

**7 VISTA**  
ESCALA 1 : 10

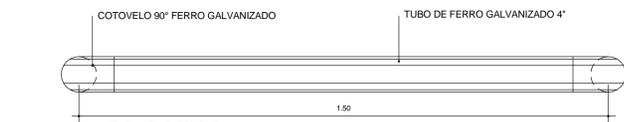

**8 PLANTA**  
ESCALA 1 : 10

## LEGENDA PAISAGISMO

- MORÉIA BRANCA  
34,52m<sup>2</sup>
- ZOYSIA JAPONICA (GRAMA ESMERALDA)  
39,53m<sup>2</sup>
- SEIXO ROLADO GRANDE (CLARO MÉDIO)  
23,22m<sup>2</sup>



**Nome popular:** Moréia Branca  
**Nome científico:** Dietses Iridioides  
**Categoria:** Herbácea  
**Folhagem:** Cor branca  
**Altura:** entre 50 a 90 cm



**Nome popular:** Grama-esmeralda  
**Nome científico:** Zoysia Japonica  
**Categoria:** Gramados  
**Folhagem:** cor verde intenso  
**Tamanho:** menos de 15 cm



**Nome popular:** Seixo Rolado  
**Cor:** Claro médio  
**Tamanho:** Grande

## ÍNDICE DE DESENHOS

N. da Folha	Conteúdo
01/07	IMPLANTAÇÃO E PAISAGISMO
02/07	PLANTA E COBERTURA
03/07	CORTES
04/07	FACHADAS
05/07	ESQUADRIAS
06/07	ÁREAS MOLHADAS
07/07	PERSPECTIVAS

## NOTAS

- Todos os elementos metálicos serão pintados em esmalte sintético acetinado - cor Branco Gelo, ref. Corallit.
- Portais, soleiras e chapins serão em granito Branco Cotton.
- Esquadrias de alumínio serão anodizadas na cor Branca, acabamento polido, lustrado em todas as faces aparentes.
- Esquadrias de madeira: folhas, batentes e guarnições serão pintados em esmalte sintético acetinado - cor Branco Gelo, ref. Corallit.
- Vidros de portas serão temperado incolor 10mm, e vidros de janelas serão temperado incolor 8mm. Exceto J44, que terá vidro 6mm.
- Todos os revestimentos cerâmicos serão rejuntados c/ rejunte na cor do mesmo material.
- Rodapés serão executados embutidos na parede e no mesmo material do piso do ambiente, H = 10cm.
- Bancas dos sanitários L = 55cm c/ testeira h = 10cm e frontespício h = 5cm em granito Branco Cotton.
- Todos os elementos em granito terão 2cm de espessura, acabamento polido, lustrado em todas as faces aparentes.
- Referência de nível: o nível +1 - 0,00m corresponderá ao nível do meio-fio da calçada da Rua Yokohama.
- Em todos os ambientes da área molhada terão juntas de pisos alinhadas com juntas de revestimento de paredes.

Obra	AGÊNCIA REGIONAL DO TRABALHO E EMPREGO - NAVIRAÍ / MS	Autor Projeto	BOSCO DELVIZIO arquitetura & urbanismo Lda. CAU 9211-8
Endereço/Localização	RUA YOKOHAMA, Q 09, L 10, NAVIRAÍ / MS	Resp. Técnico Projeto	Arq. Lúcia Veloso Marinho CAU 43399-7
Proprietário	UNIÃO FEDERAL DO BRASIL / MINISTÉRIO DO TRABALHO	Proprietário	
Fase de projeto	PROJETO EXECUTIVO	Resp. Técnico Obra	
Conteúdo	IMPLANTAÇÃO PAISAGISMO DETALHES	Área	ÁREA CONSTRUIDA: 191,70 m <sup>2</sup>
		Escala	INDICADA
		Data	10/07/17
		Alteração	R0 - 00/00/00
		Desenho	Claydson Paixoto
		Correção	0000

**01**  
**07**