



LEGENDA

■ B- VSAP 250 W	■ A- VSAP 70 W
■ C- VSAP 70W	■ B- VSAP 70 W
■ E- VSAP 70W	■ C- VSAP 70W


BAIRRO DE NAVIRAÍ - Eco Park
VSAP 250 W- Padrão B- 269 un
ESCALA DESENHO = 1 / 3.000

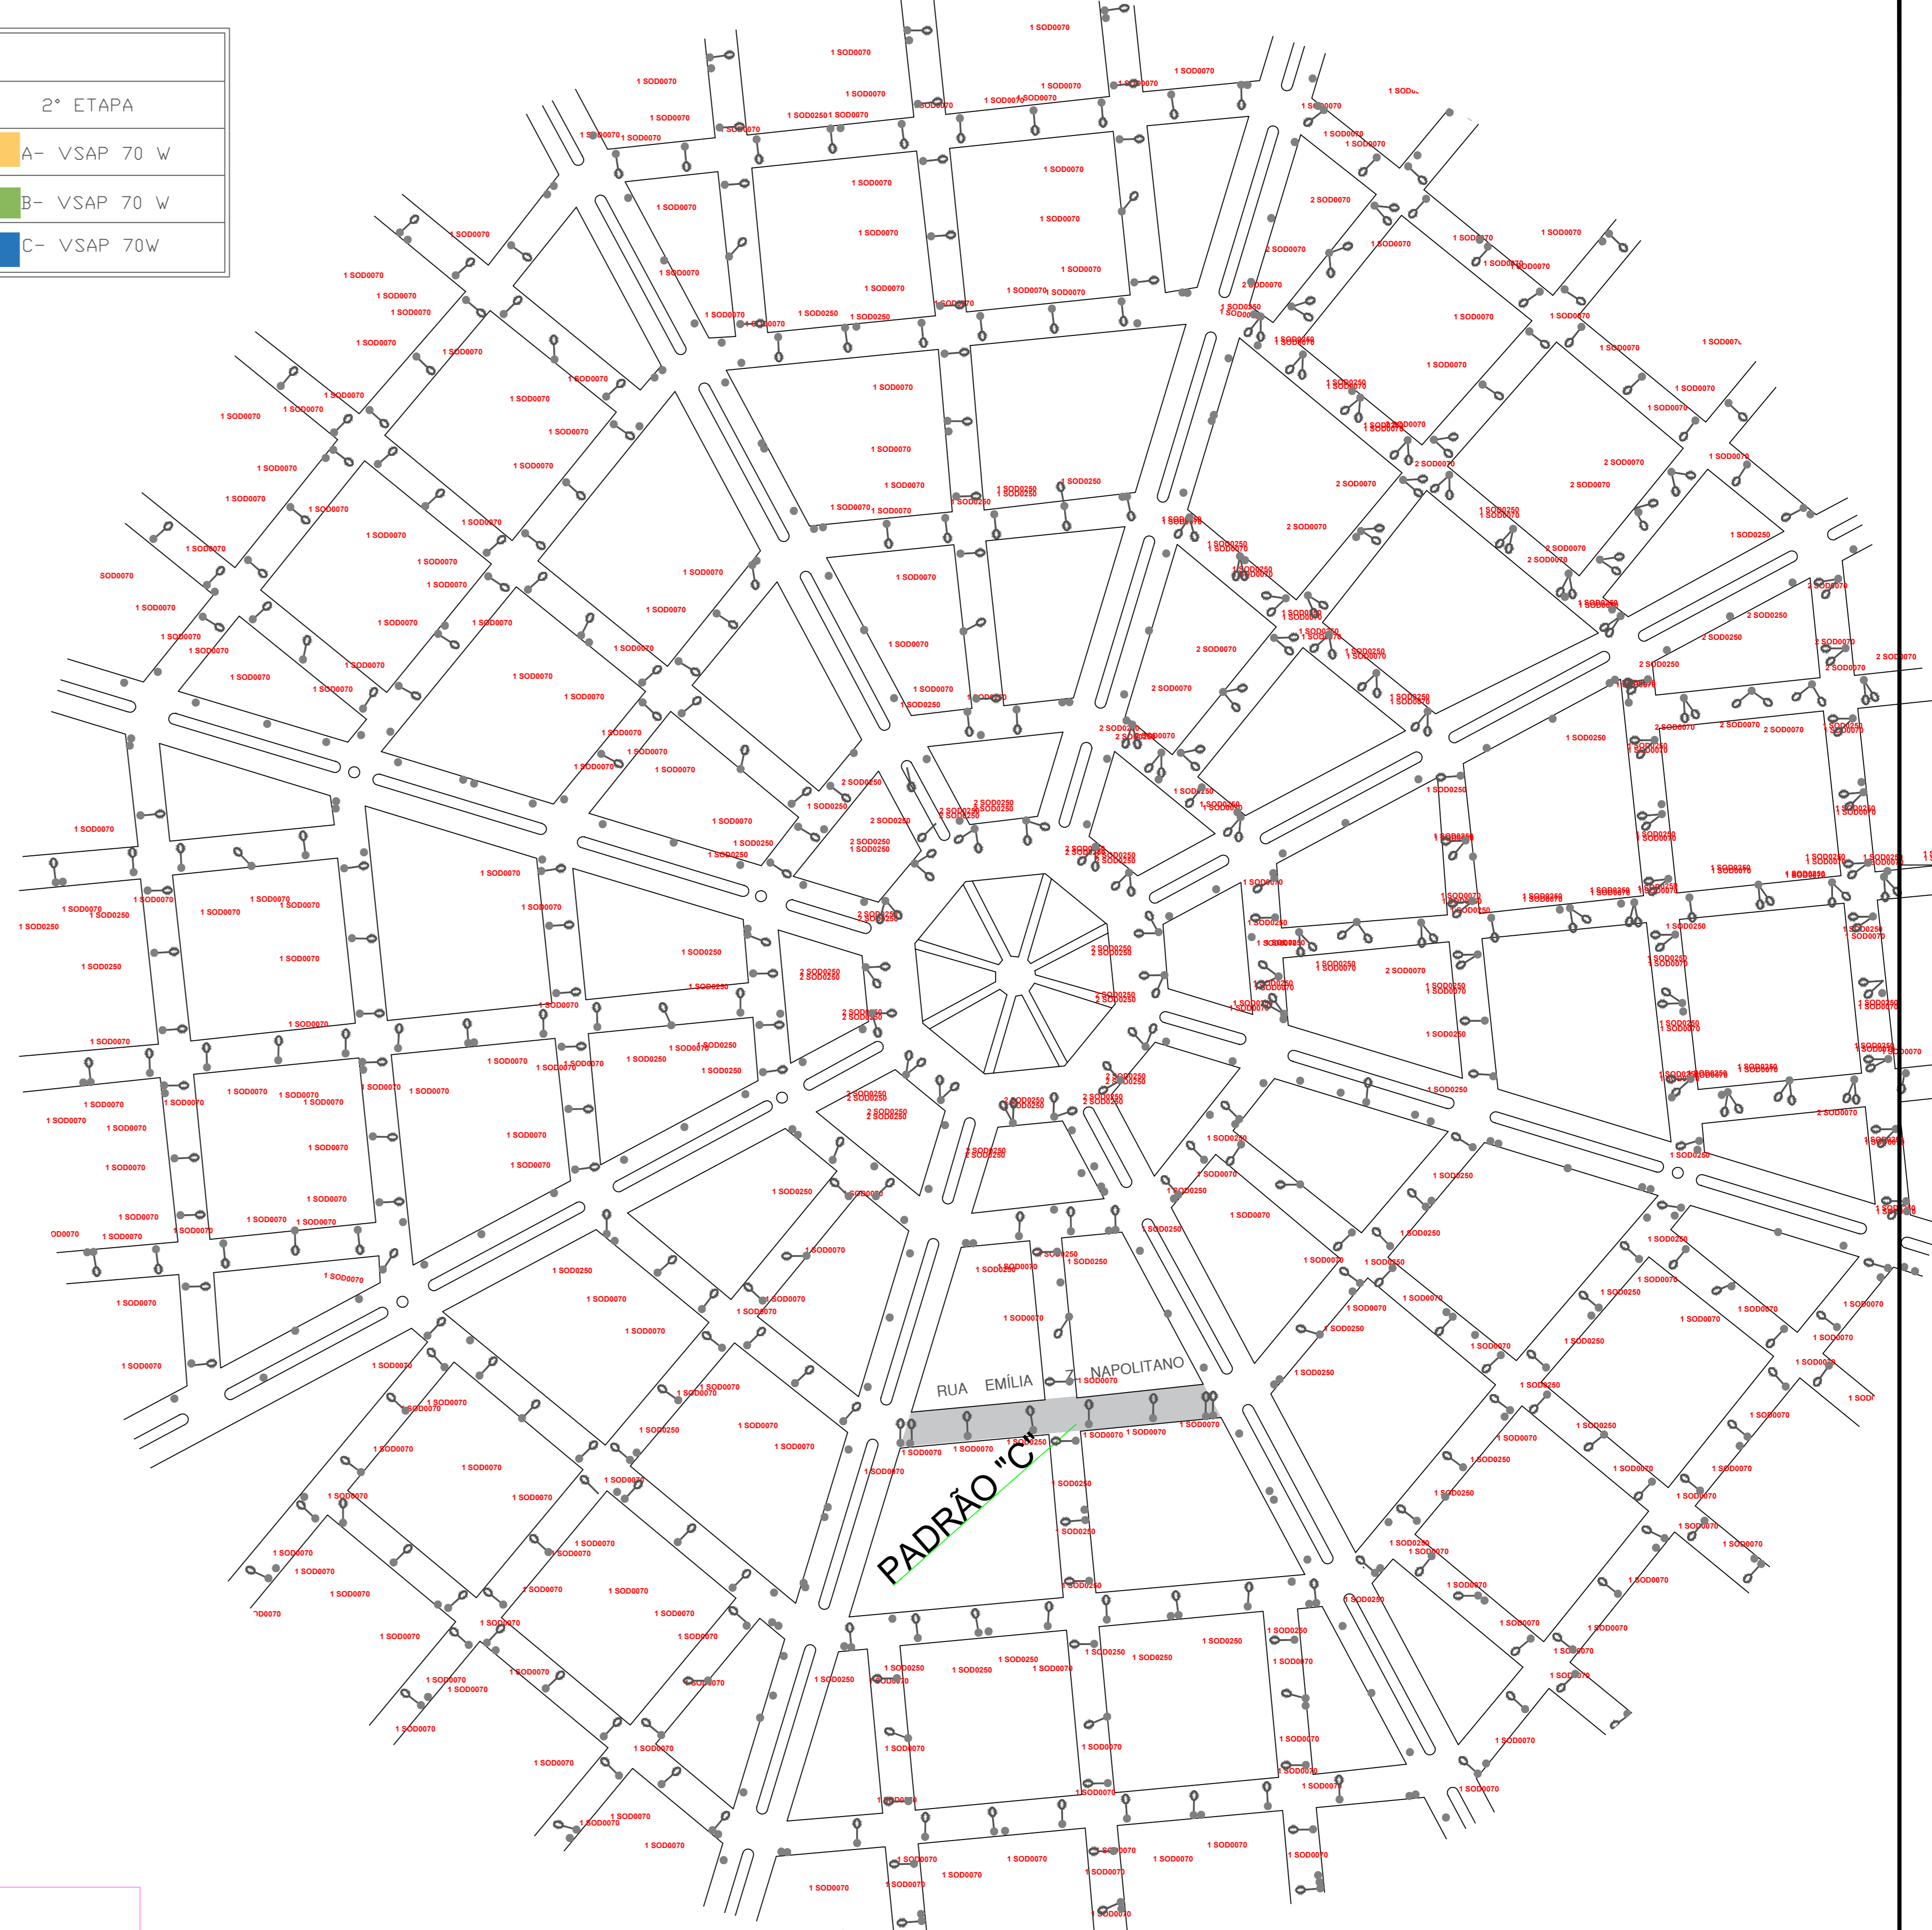

BAIRRO DE NAVIRAÍ - Setor 3- Rua Emilia Z. Napolitano
VSAP 70 W- Padrão C- 8 un
ESCALA DESENHO = 1 / 3.000

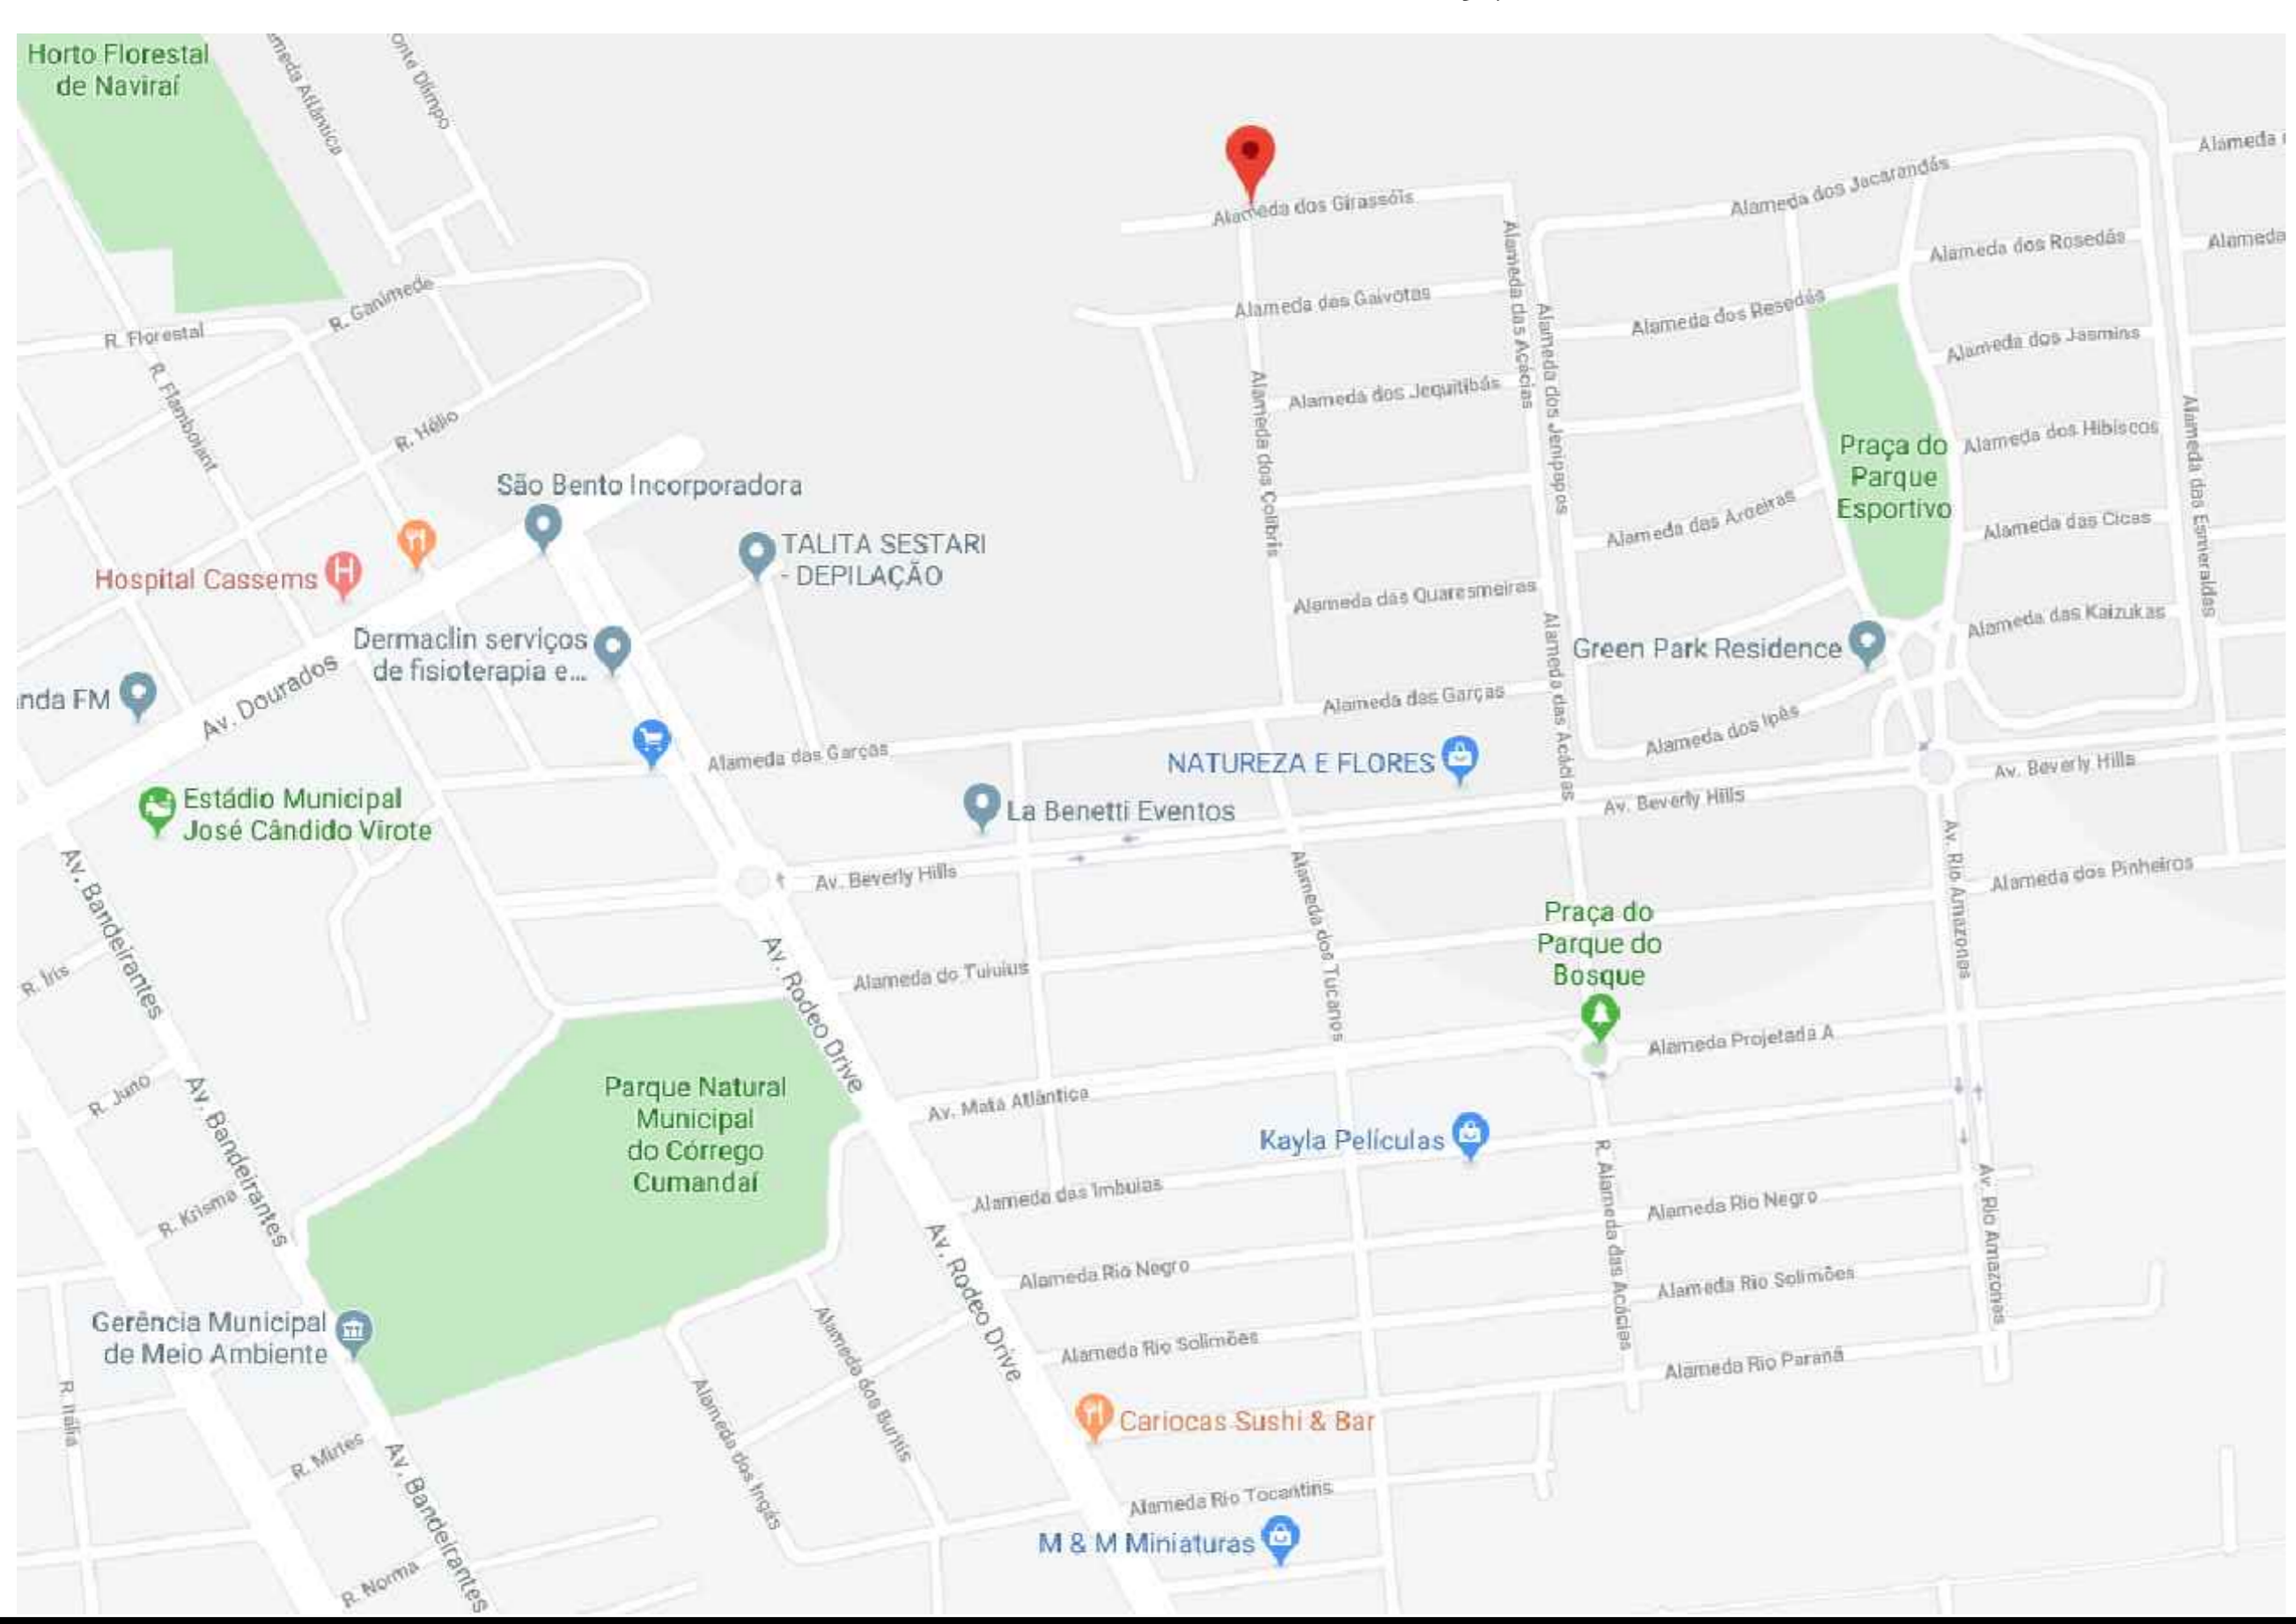

OBS - OS DESENHOS ACIMA, REPRESENTAM OS PONTOS DE ILUMINAÇÃO.
A FIGURA AO LADO COMPLEMENTAM INFORMAÇÕES COM NOME DAS RUAS E LOCALIZAÇÃO.

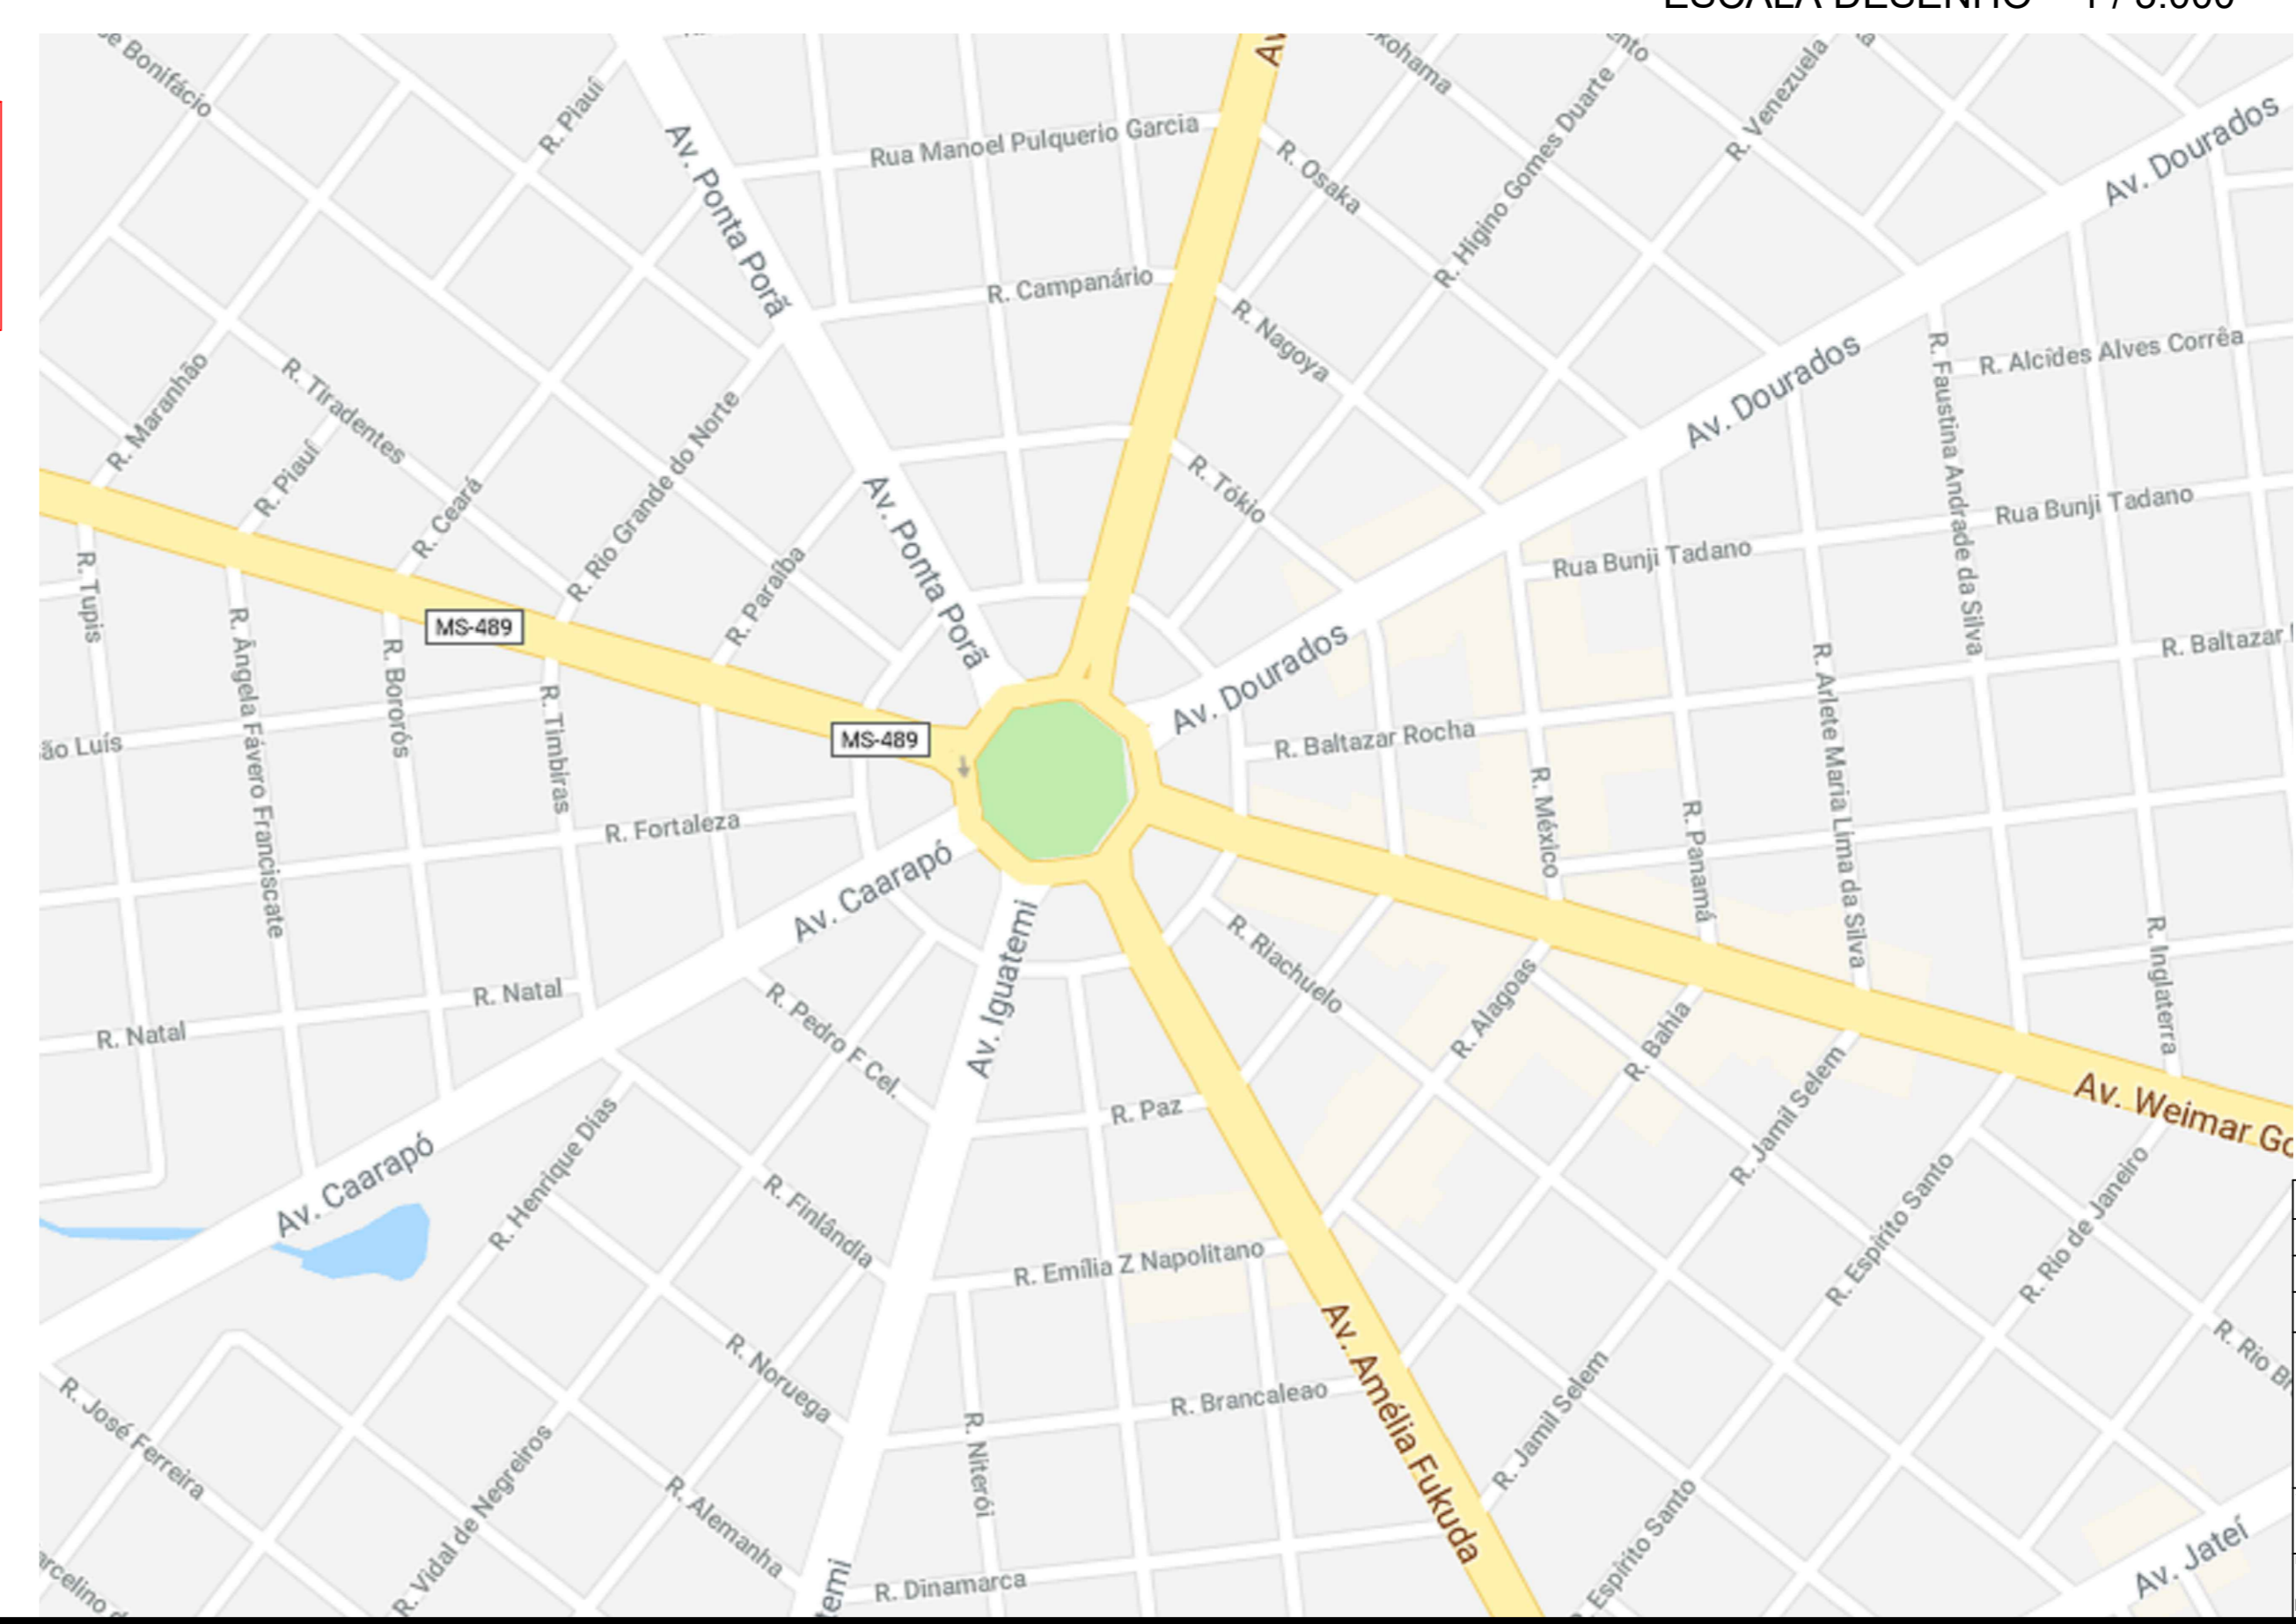

01	27/11/2019	REVISÃO DE DESENHO	
REVISÃO	DATA	ASSUNTO	
MUNICÍPIO DE NAVIRAÍ - MS SECRETARIA DE OBRAS			
PROJETO DE ILUMINAÇÃO PÚBLICA - LED NO ÂMBITO DO PROJEL RELUZ-TCT-PPF-020/2018			
PLANTA BAIXA	REPROJECIONADO	ELABORAÇÃO PÚBLICA	PROJETO
PLAVA CRISTINA REZENDE BRESSA PINHEIRO CAU Nº 98.787-5	27/11/2019	S.E	1/1