




LEGENDA	
1ª ETAPA	2ª ETAPA
■ B- VSAP 250 W	■ A- VSAP 70 W
■ C- VSAP 70W	■ B- VSAP 70 W
■ E- VSAP 70W	■ C- VSAP 70W

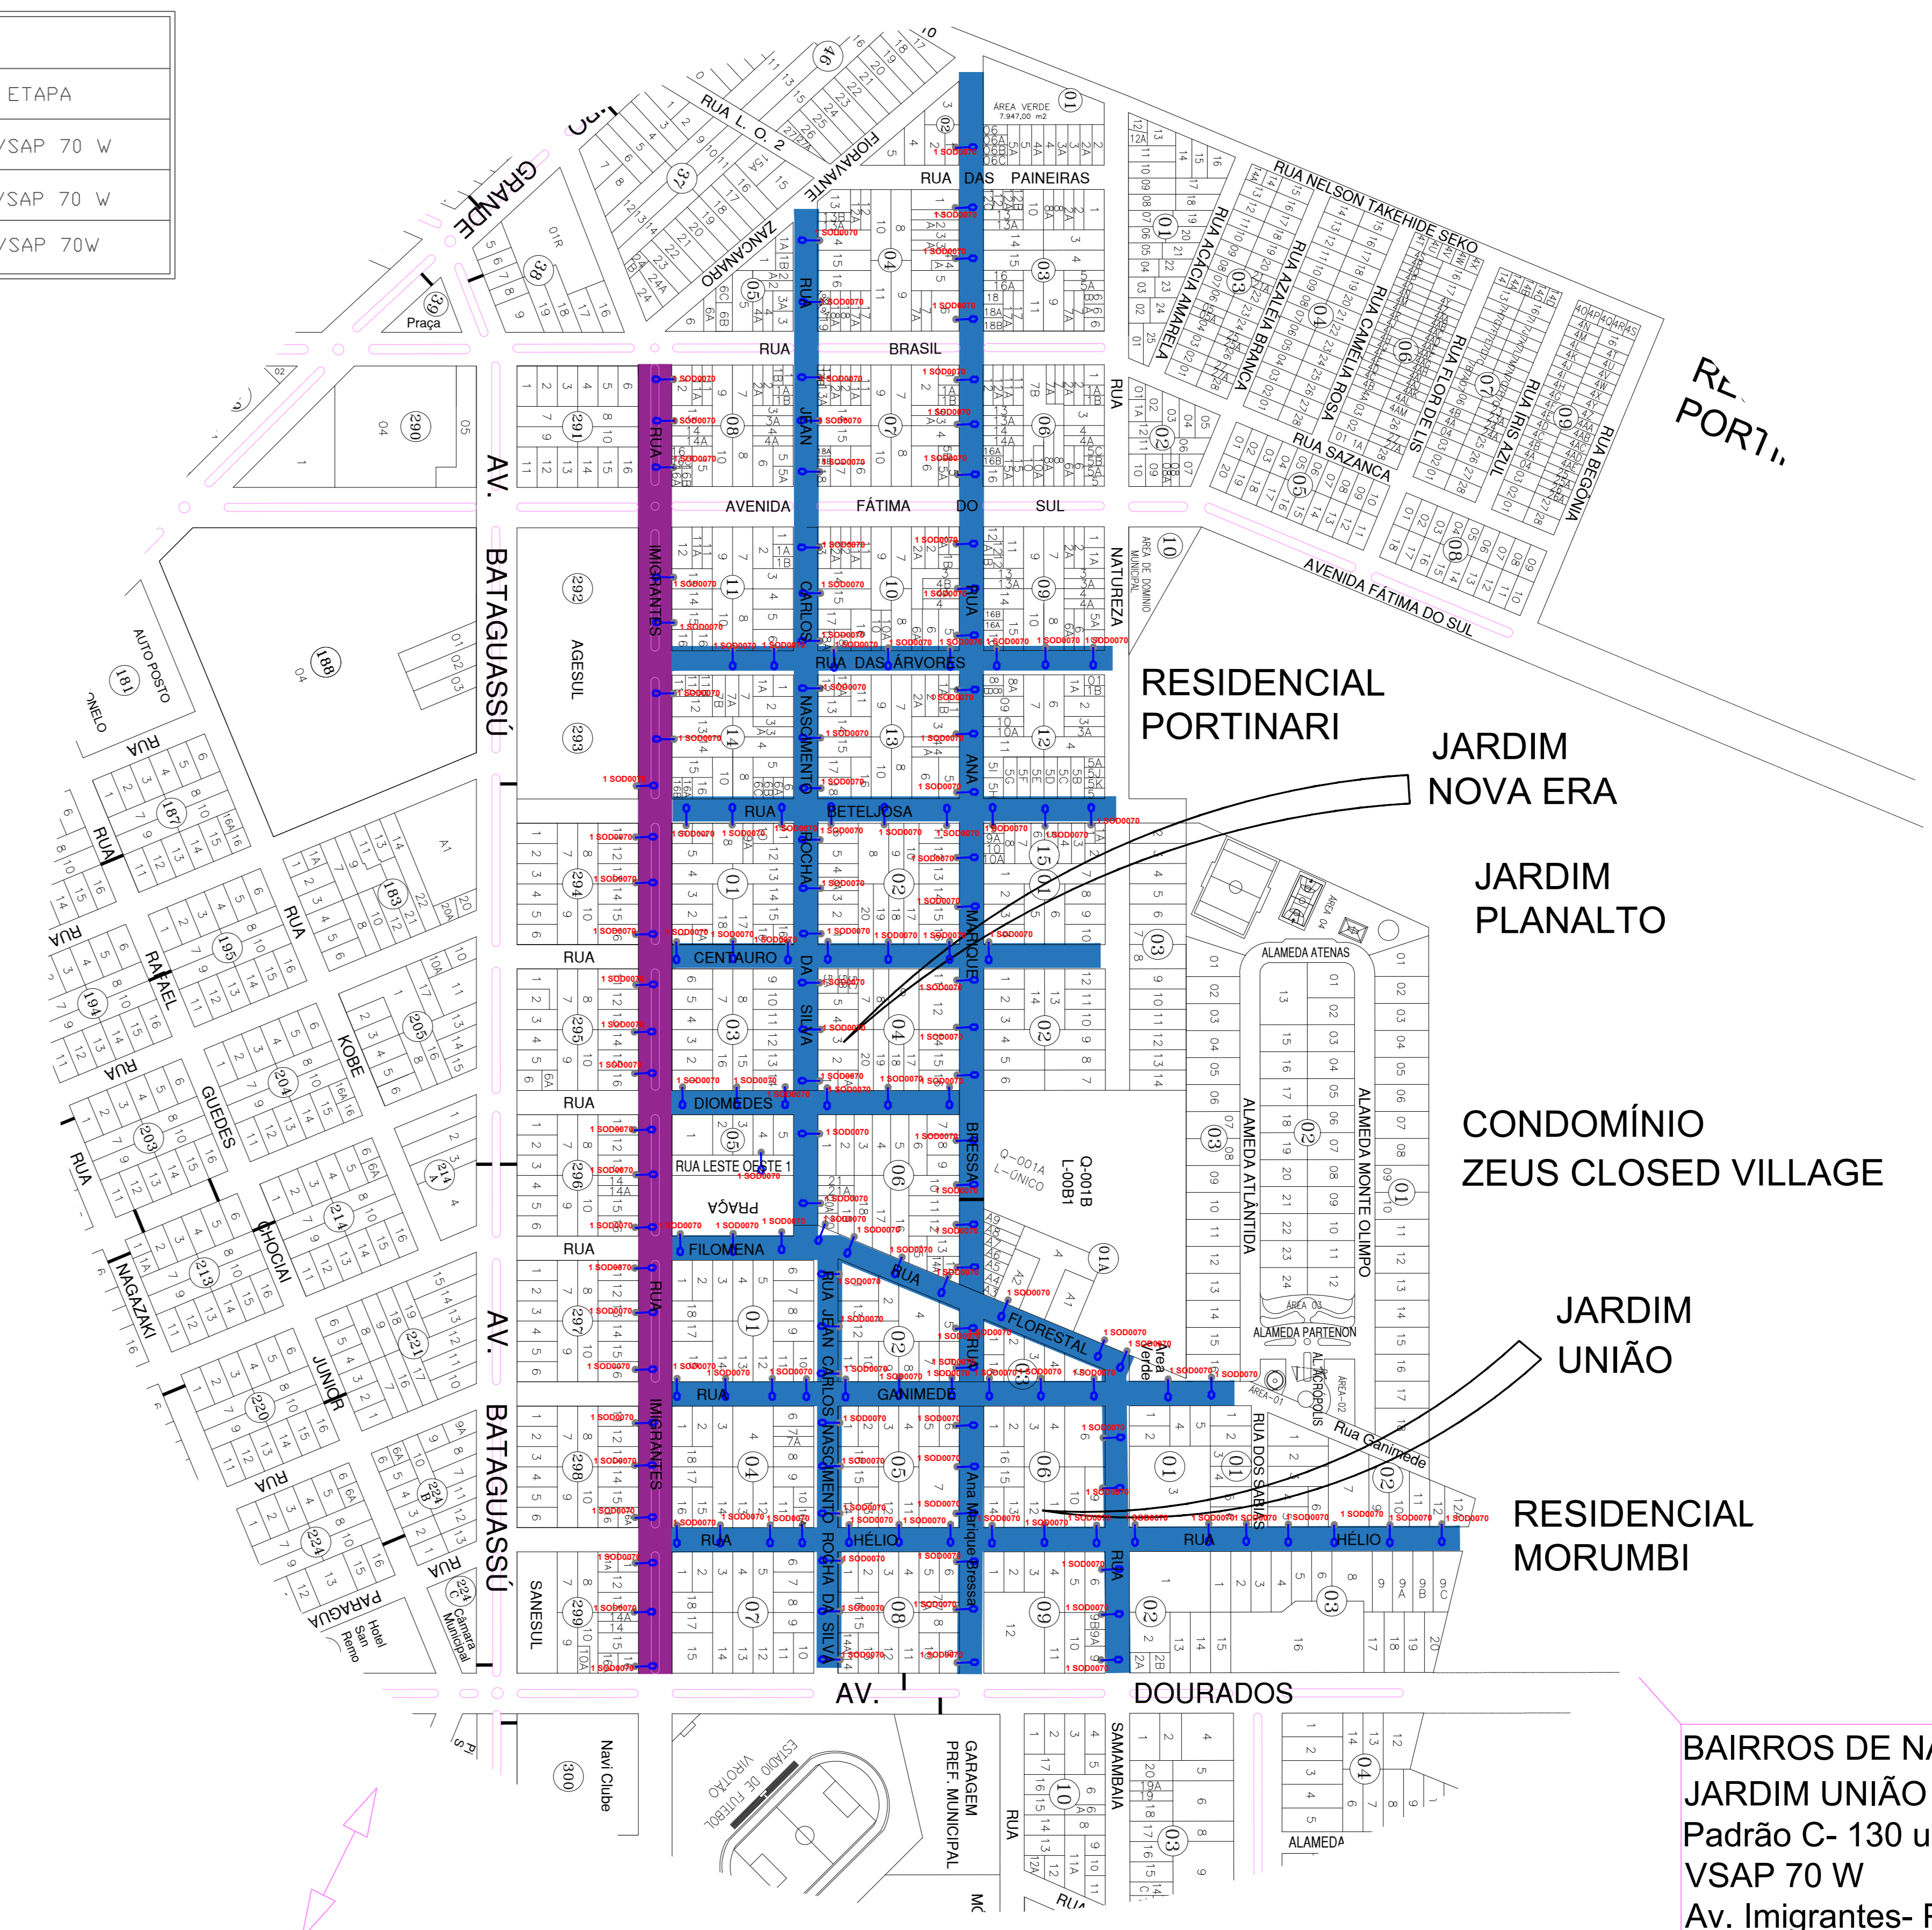

BAIRROS DE NAVIRAÍ - JARDIM PROGRESSO- Padrão C
VSAP 70 W
131 un
 ESCALA DESENHO = 1 / 3.000

BAIRROS DE NAVIRAÍ - JARDIM UNIÃO E NOVA ERA
Padrão C- 130 un
VSAP 70 W
Av. Imigrantes- Padrão E- 29 un
VSAP 70 W

ESCALA DESENHO = 1 / 3.000

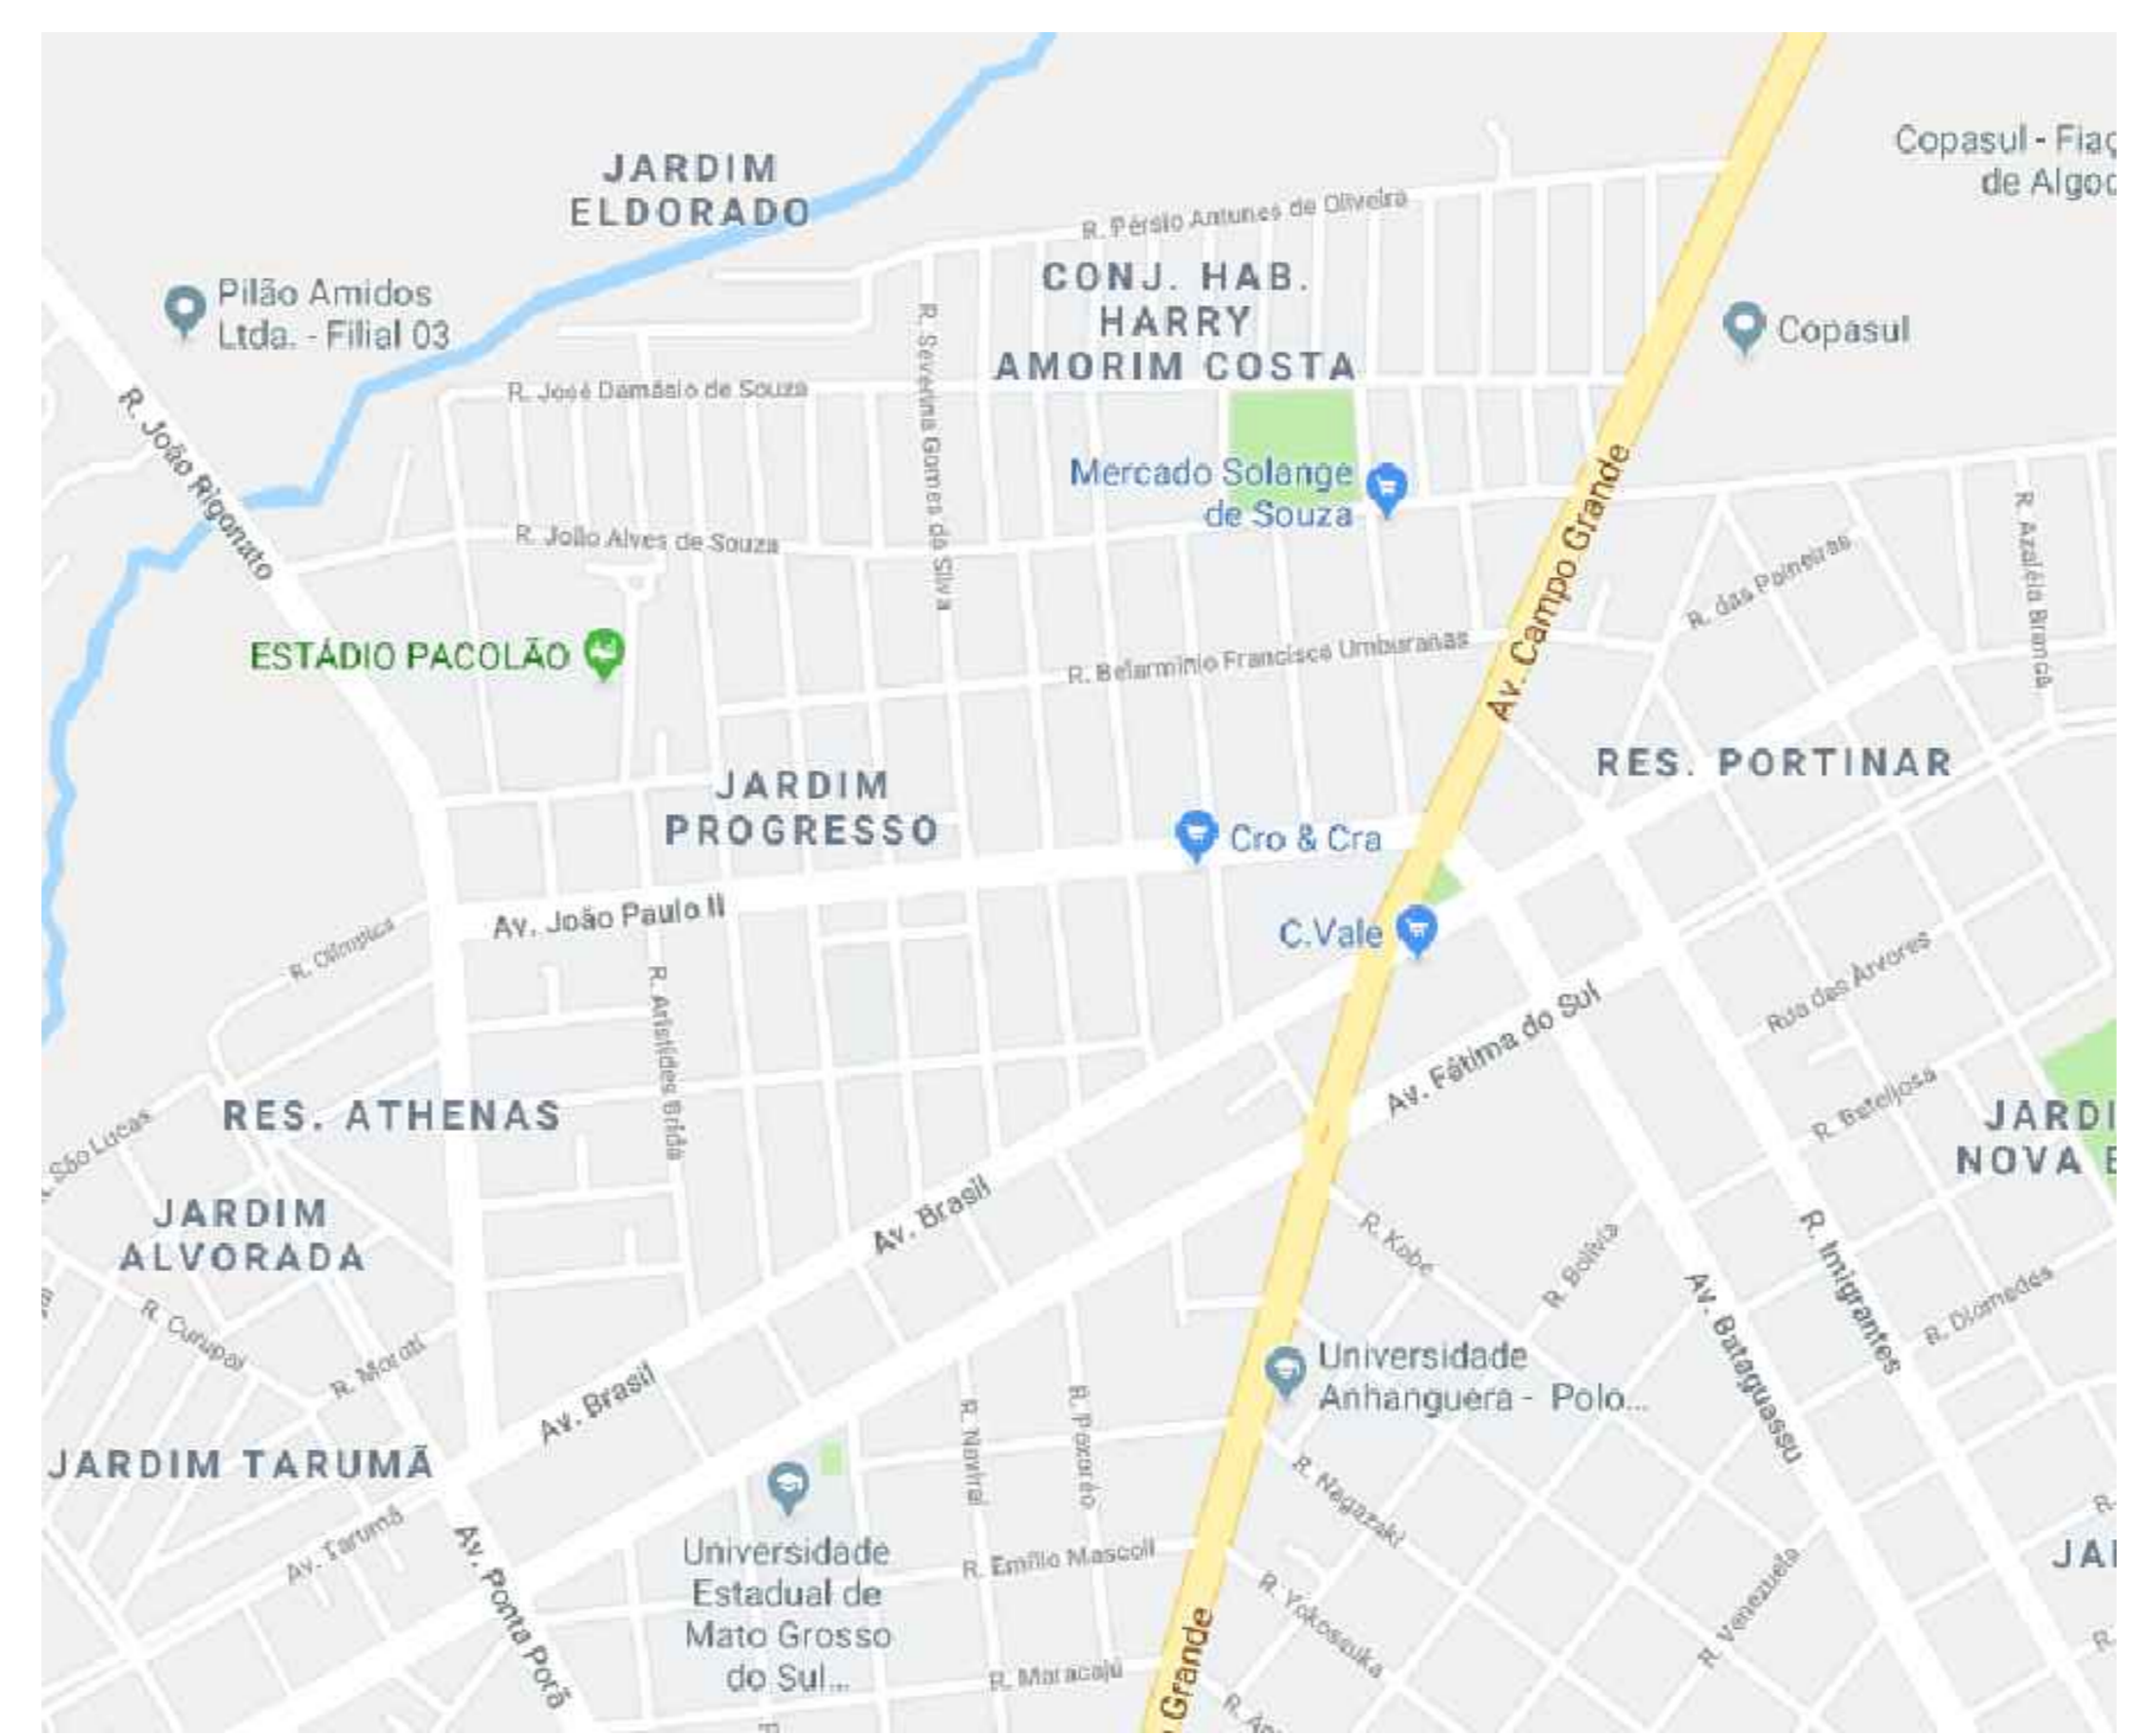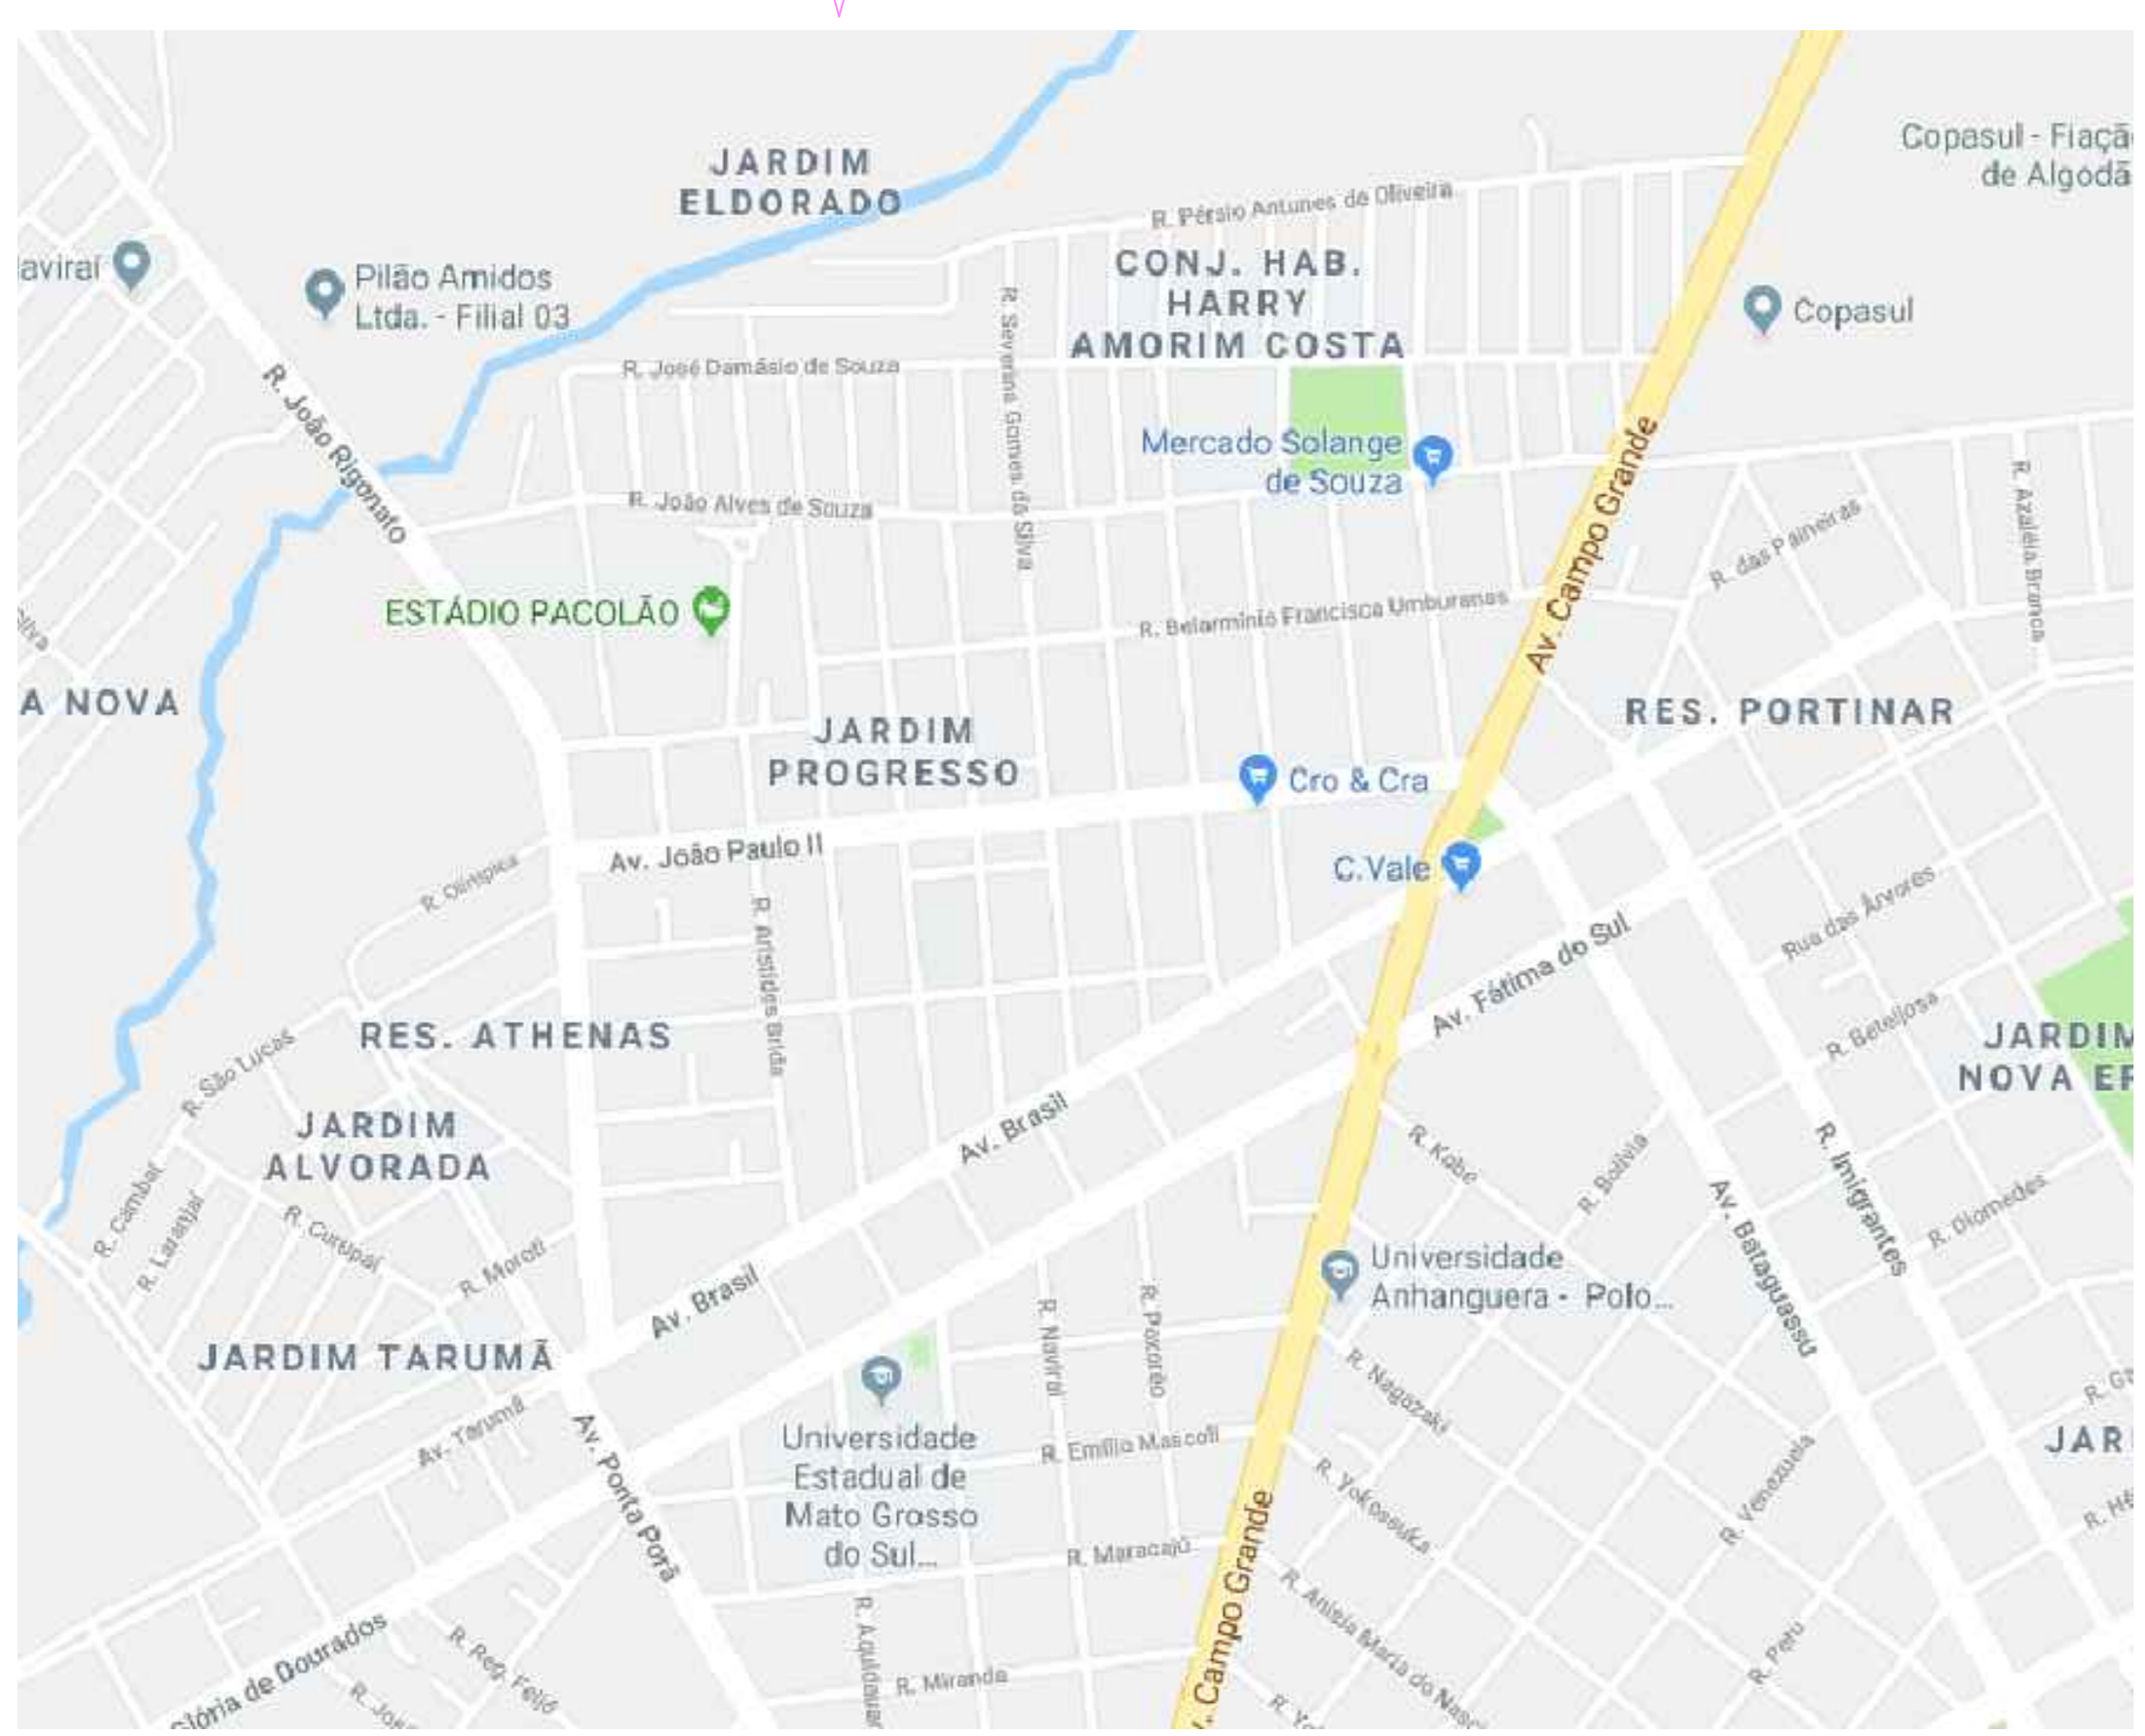

OBS - OS DOIS DESENHOS ACIMA , REPRESENTAM OS PONTOS DE ILUMINAÇÃO.
 AS FIGURAS ABAIXO COMPLEMENTAM INFORMAÇÕES COM NOME DAS RUAS E LOCALIZAÇÃO.

01	27/11/2019	REVISÃO DE DESENHO
REVISÃO	DATA	ASSUNTO
MUNICÍPIO DE NAVIRAÍ - MS		
SECRETARIA DE OBRAS		
PROJETO DE ILUMINAÇÃO PÚBLICA - LED		
NO ÂMBITO DO PROJEL RELUZ-TCT-PPF-020/2018		
PLANTA BAIXA	ELIMINAÇÃO PÚBLICA	PROJETO
REPÚBLICA DE MATO GROSSO	SECRETARIA DE OBRAS	SECRETARIA DE OBRAS
PLAÇA CRISTINA REZENDE BRESSA PINHEIRO GAU Nº 98.787.3	27/11/2019	S.E.