




LEGENDA	
1ª ETAPA	2ª ETAPA
■ B- VSAP 250 W	■ A- VSAP 70 W
■ C- VSAP 70W	■ B- VSAP 70 W
■ E- VSAP 70W	■ C- VSAP 70W



REGIÃO CENTRAL
NAVIRAÍ - Setor 1- Padrão C
VSAP 70 W
159 un
ESCALA DESENHO = 1 / 3.000

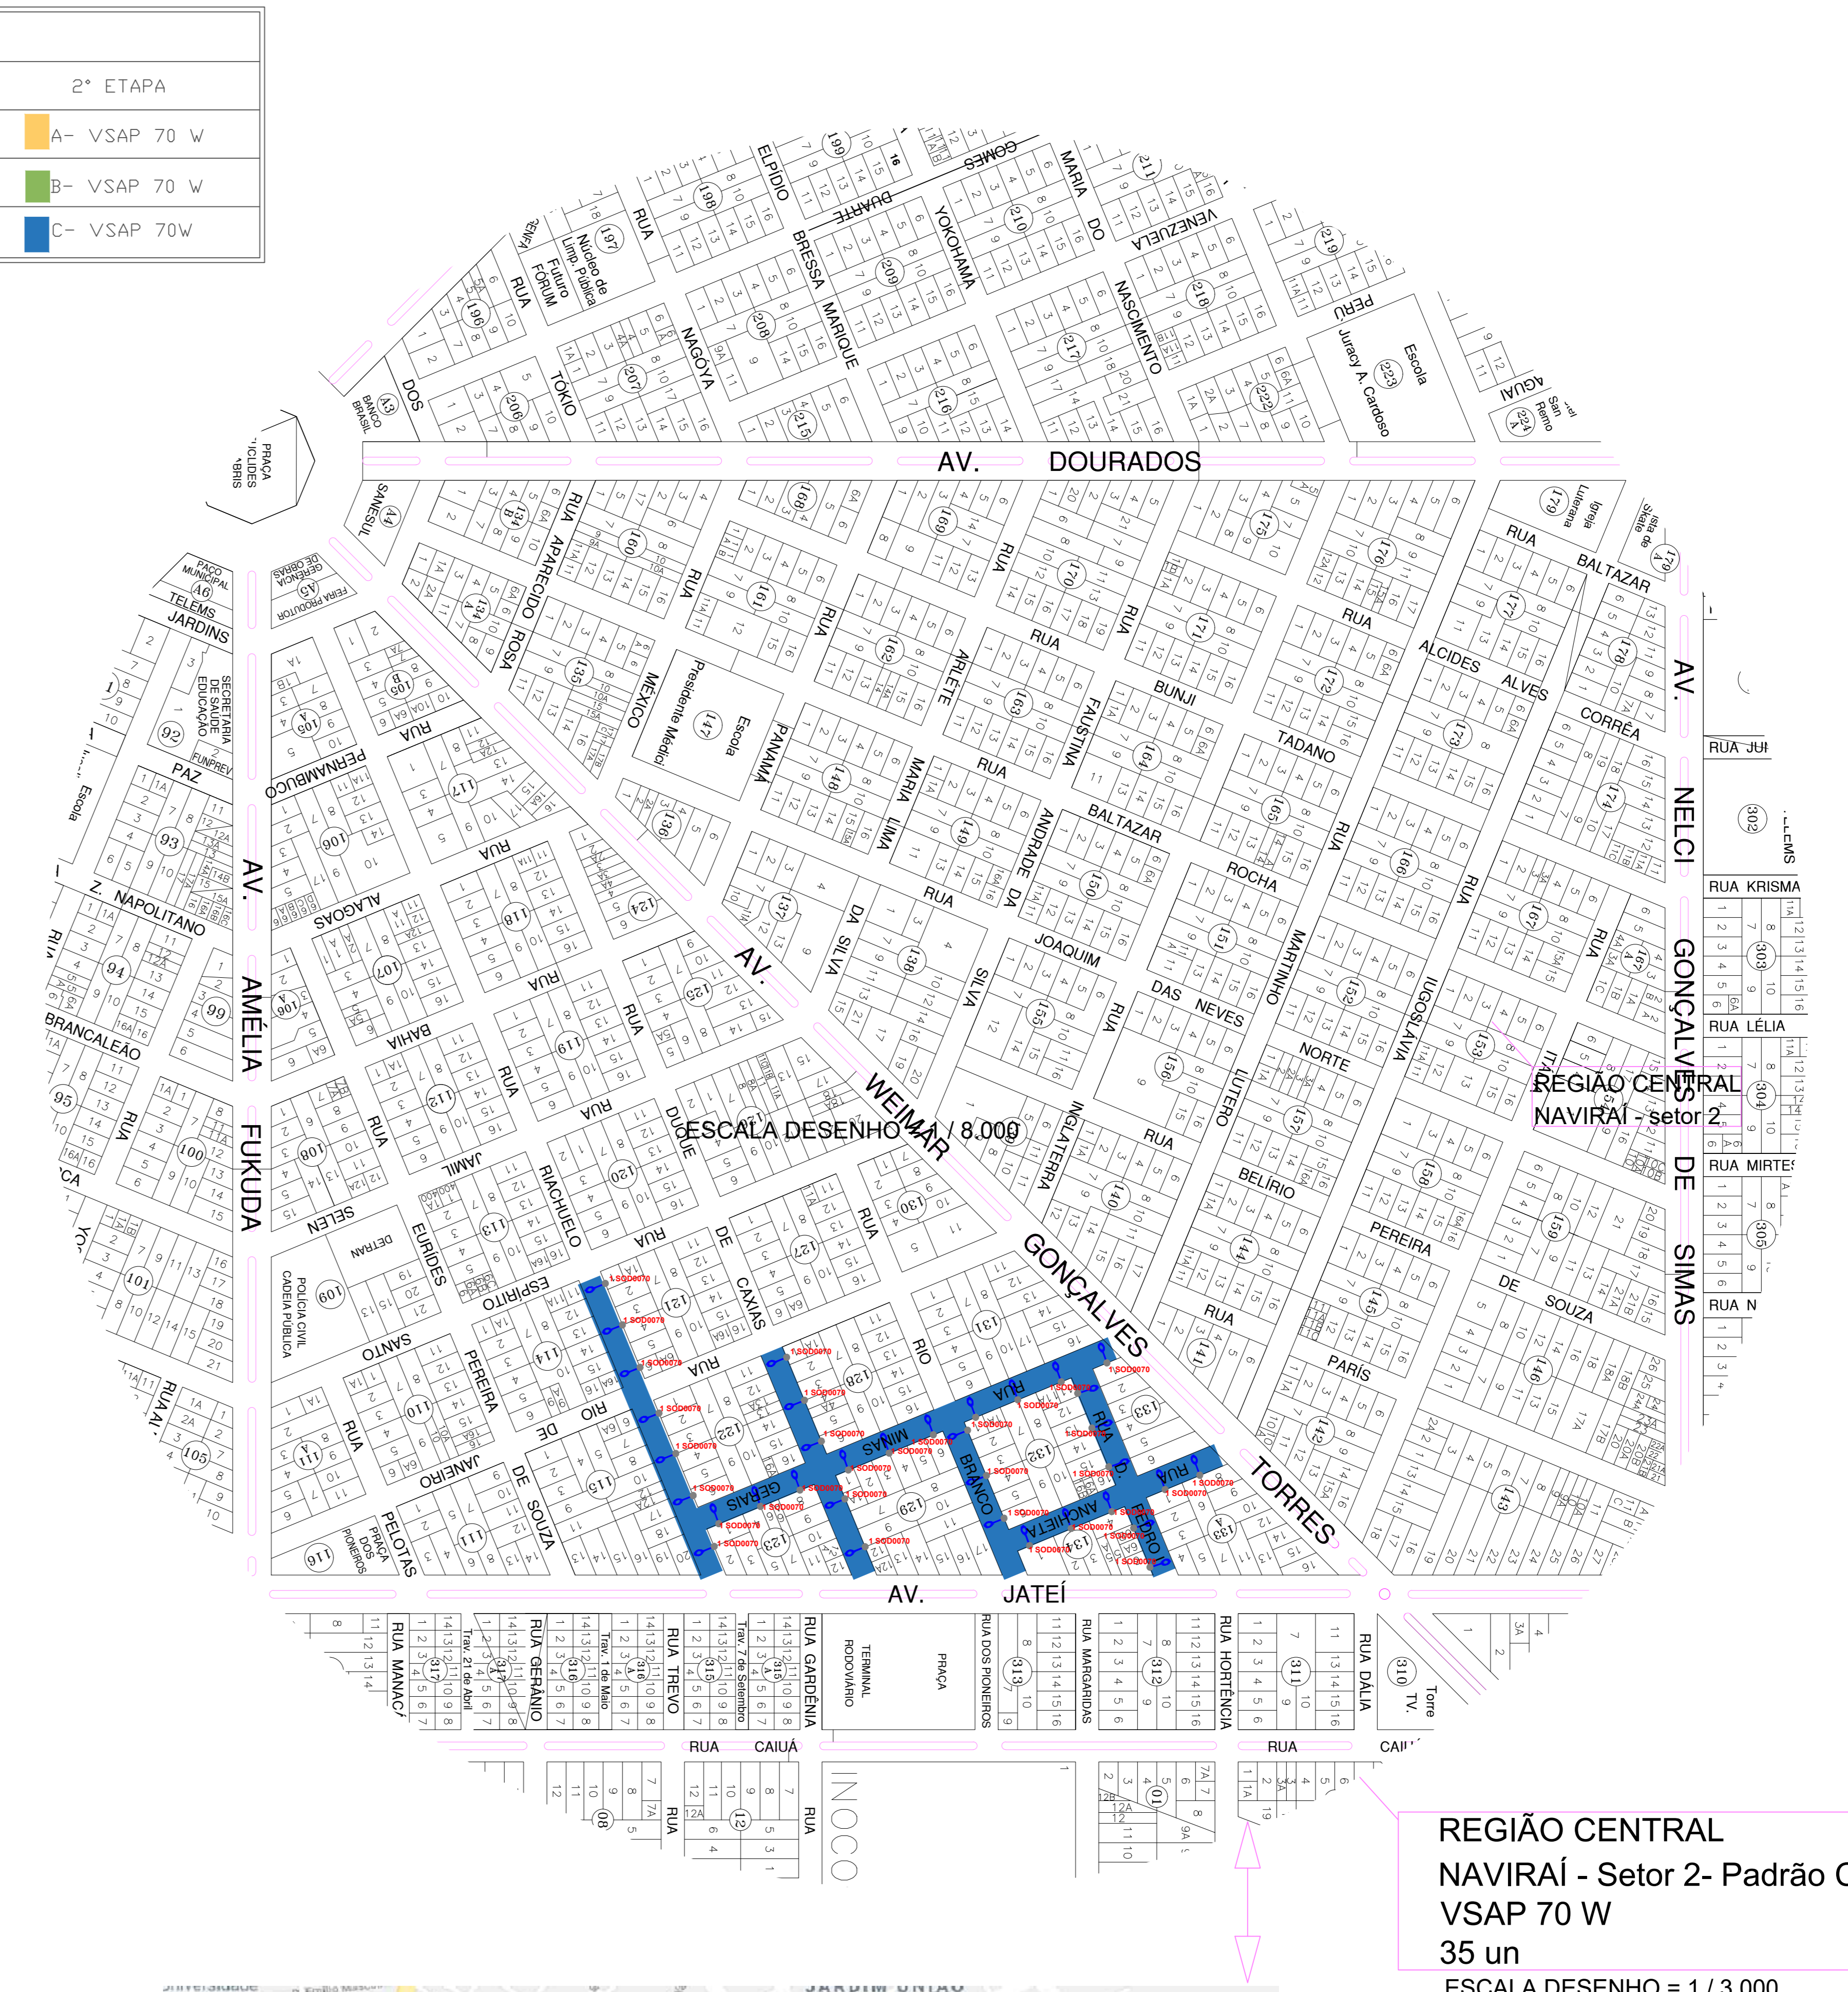

REGIÃO CENTRAL
NAVIRAÍ - Setor 2- Padrão C
VSAP 70 W
35 un
ESCALA DESENHO = 1 / 3.000

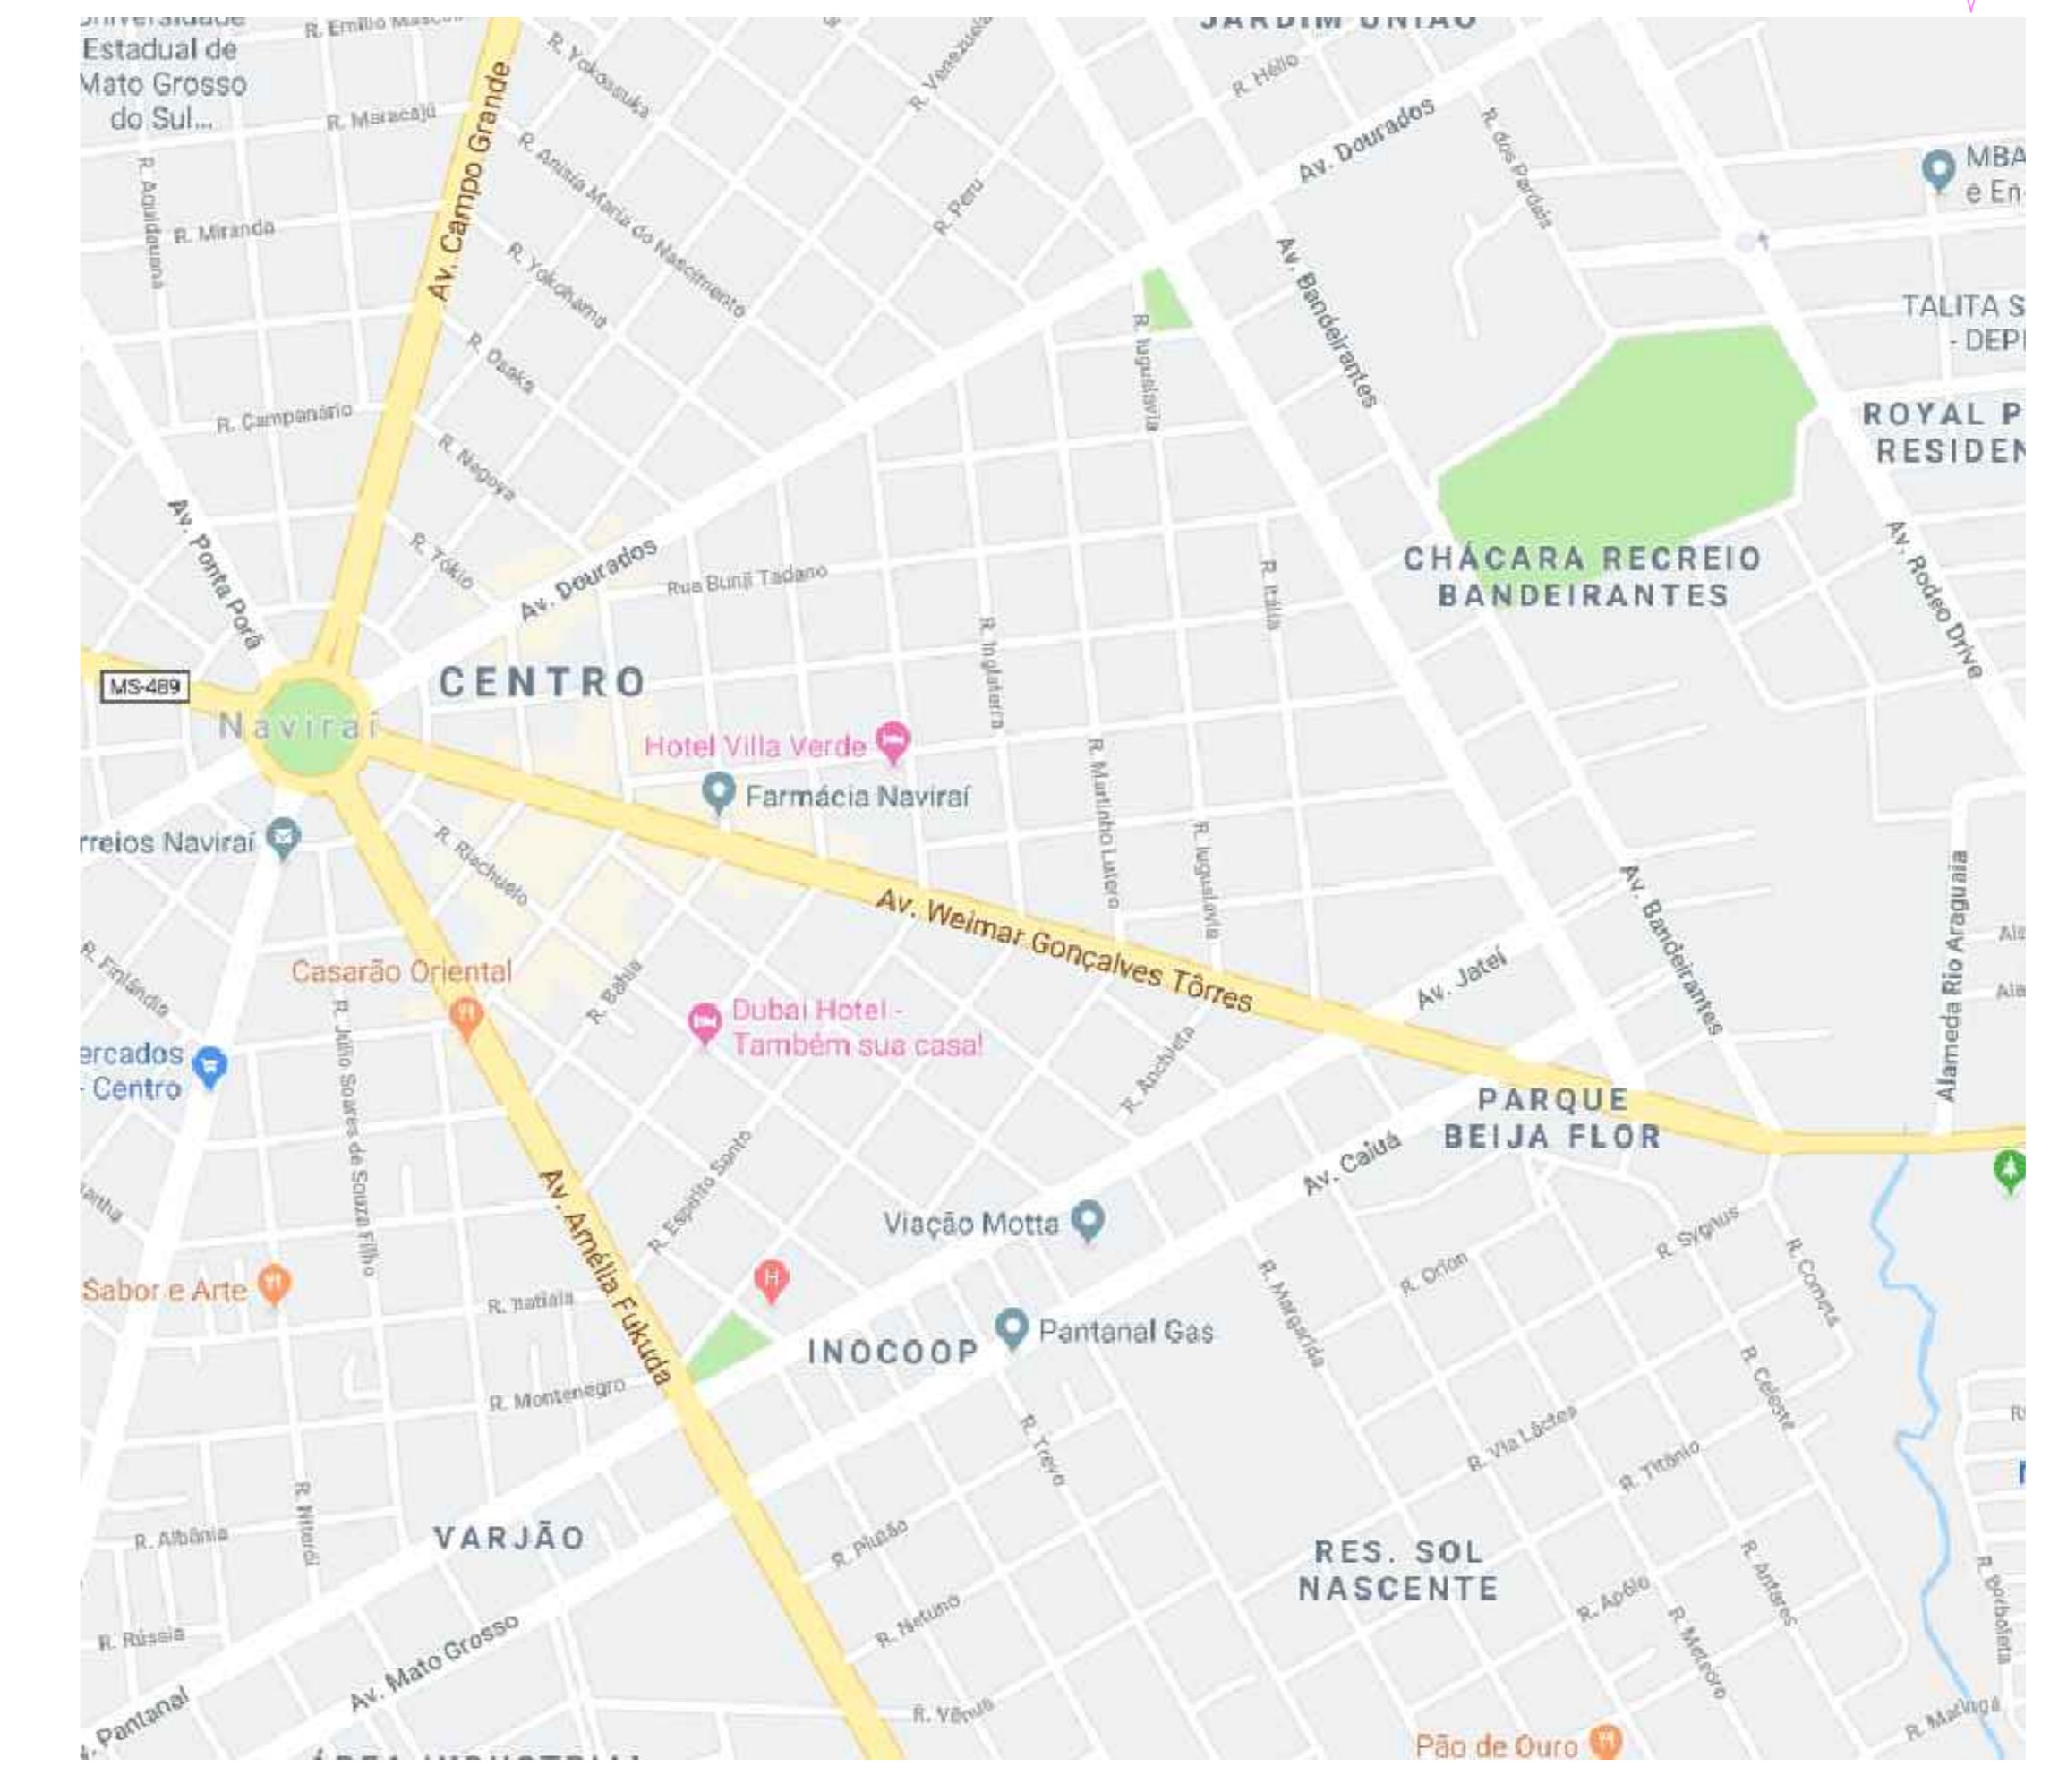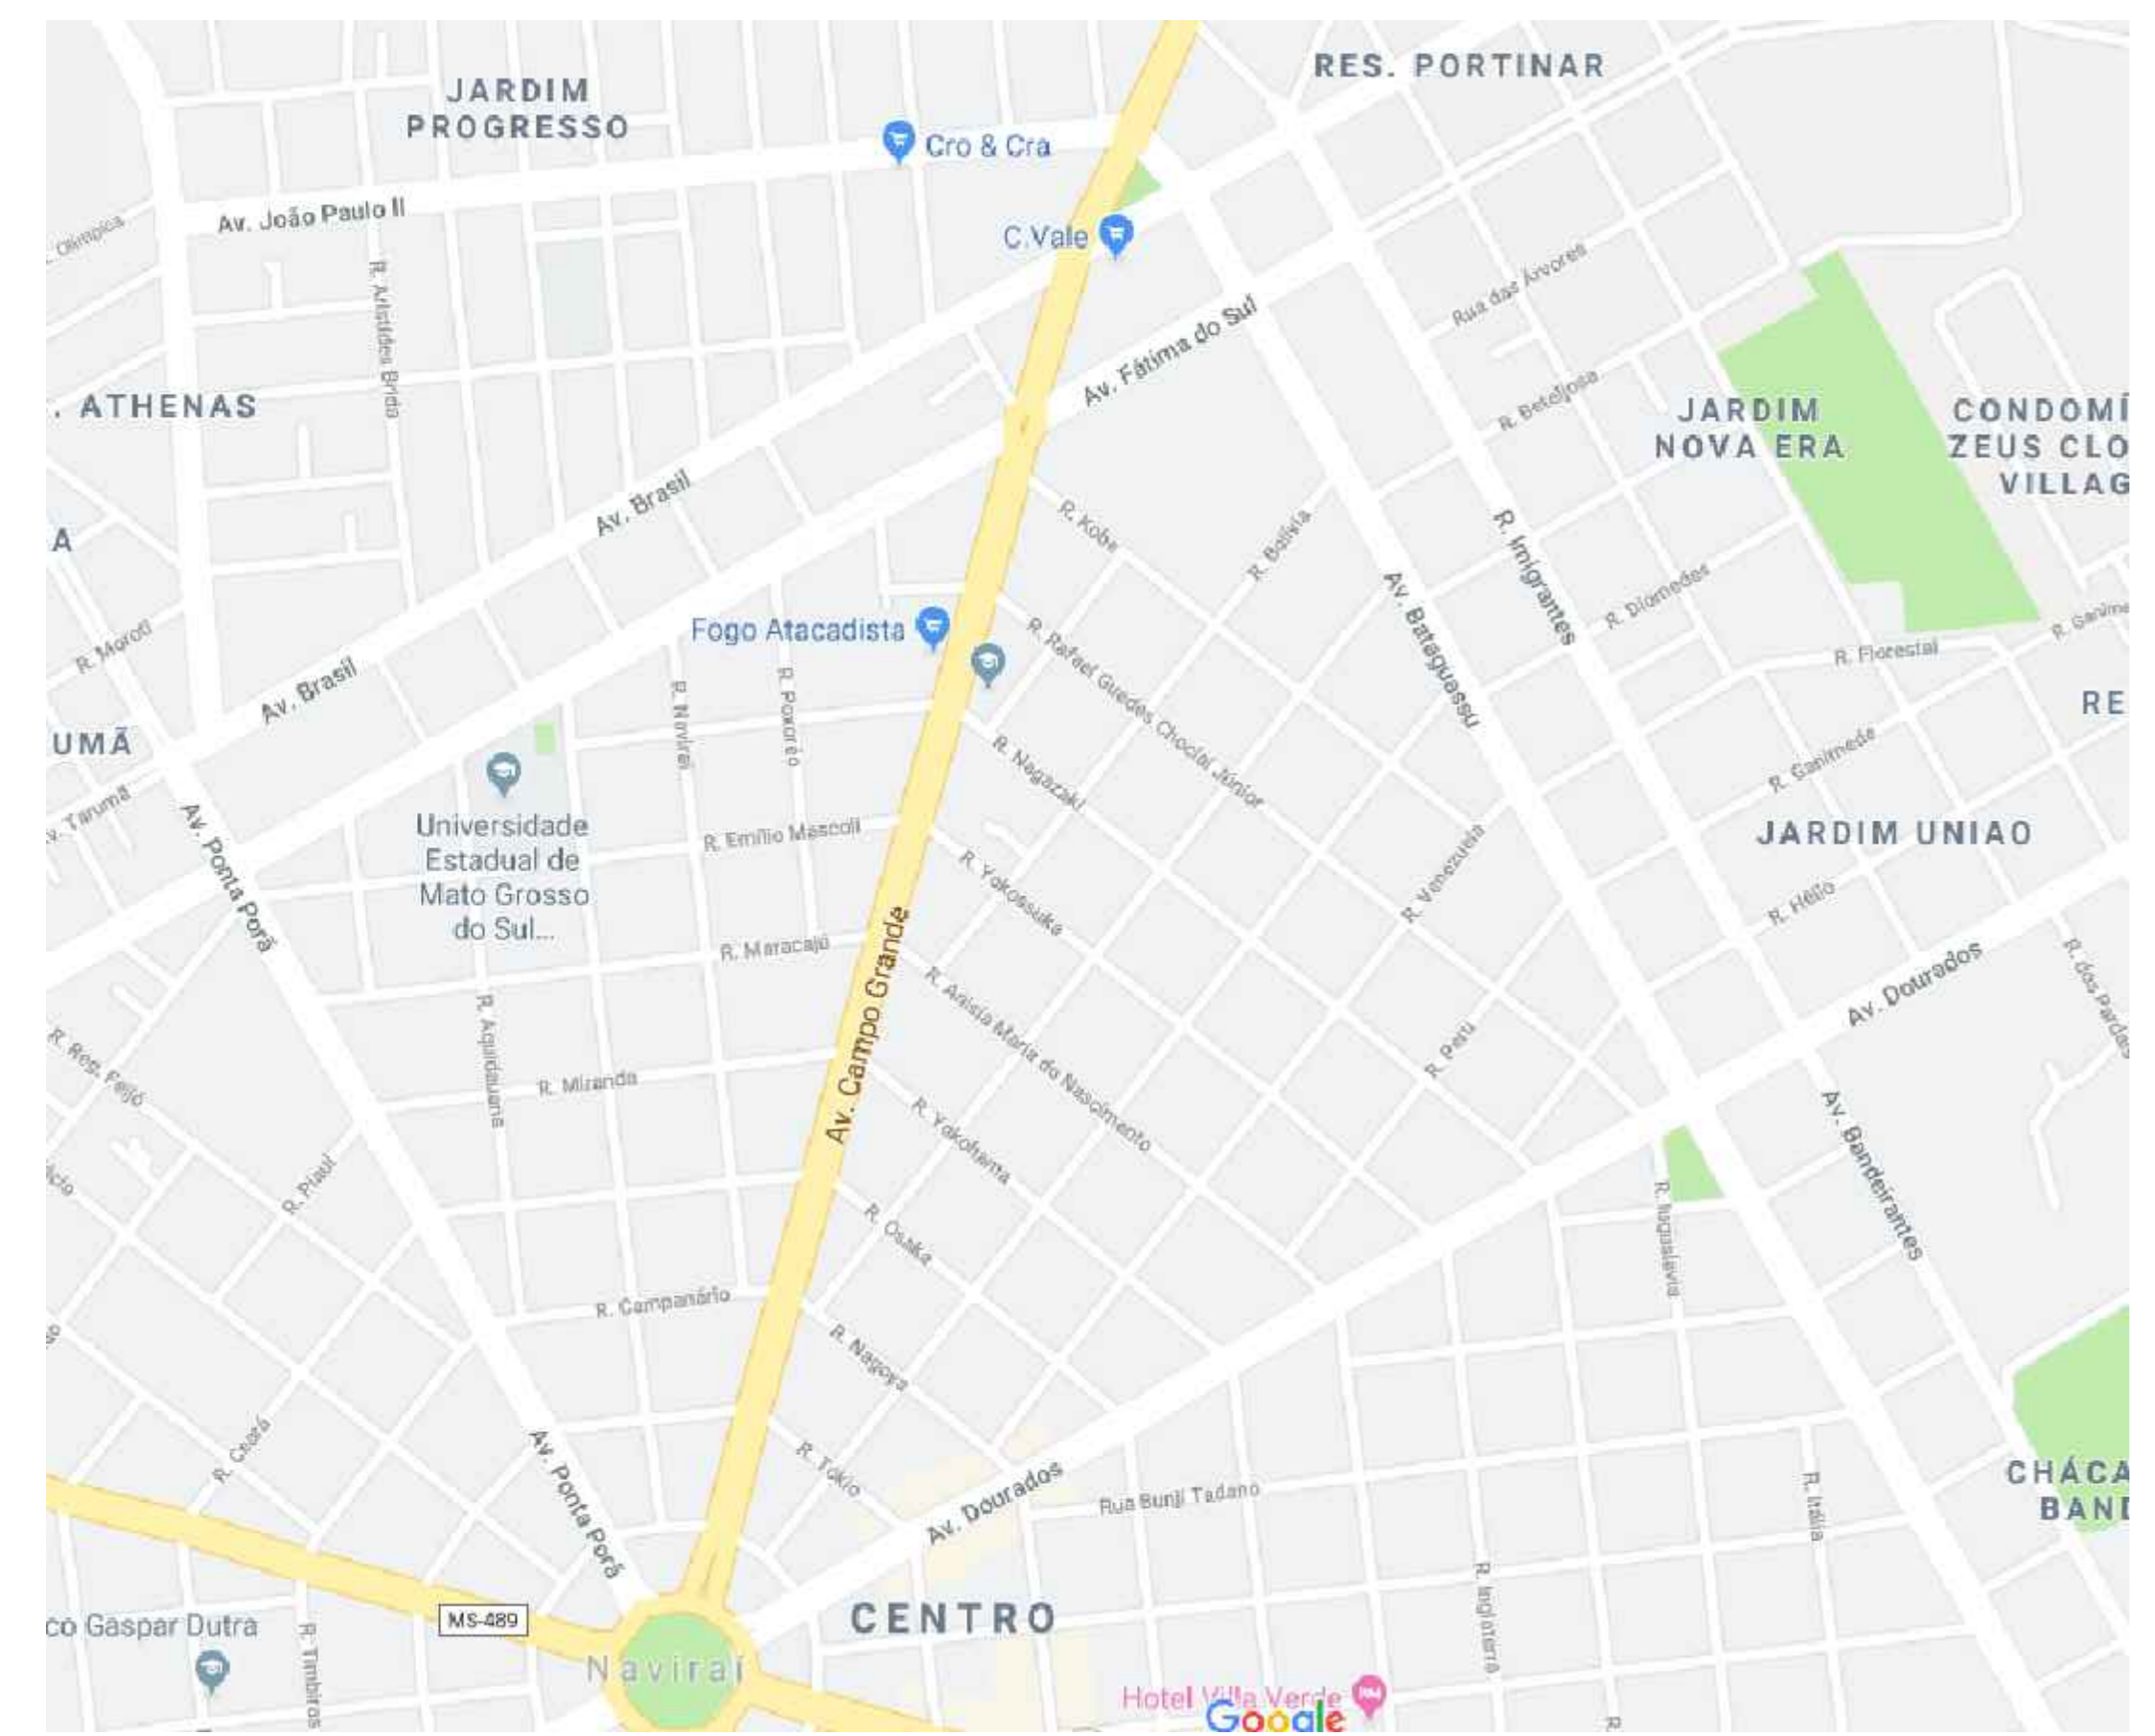

OBS - OS DOIS DESENHOS ACIMA , REPRESENTAM OS PONTOS DE ILUMINAÇÃO. AS FIGURAS ABAIXO COMPLEMENTAM INFORMAÇÕES COM NOME DAS RUAS E LOCALIZAÇÃO.

01	27/11/2019	REVISÃO DE DESENHO	
REVISÃO	DATA	ASSUNTO	
MUNICÍPIO DE NAVIRAÍ - MS SECRETARIA DE OBRAS			
PROJETO DE ILUMINAÇÃO PÚBLICA - LED NO ÂMBITO DO PROJEL RELUZ-TCT-PPF-0202018			
PLANTA BAIXA	PROJETO	PROJETO	PROJETO
REPÚBLICA FEDERAL DO BRASIL	ESTADO DE MATO GROSSO DO SUL	MUNICÍPIO DE NAVIRAÍ	SECRETARIA DE OBRAS
PLAVIA CRISTINA REZENDE BRESSA PINHEIRO GAU Nº 98.787-3	27/11/2019	S.E.	14