
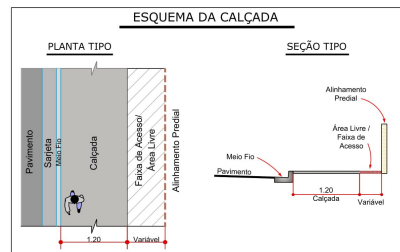



PROJETO DE CALÇADAS E ACESSIBILIDADES

ESCALA: 1:1.000

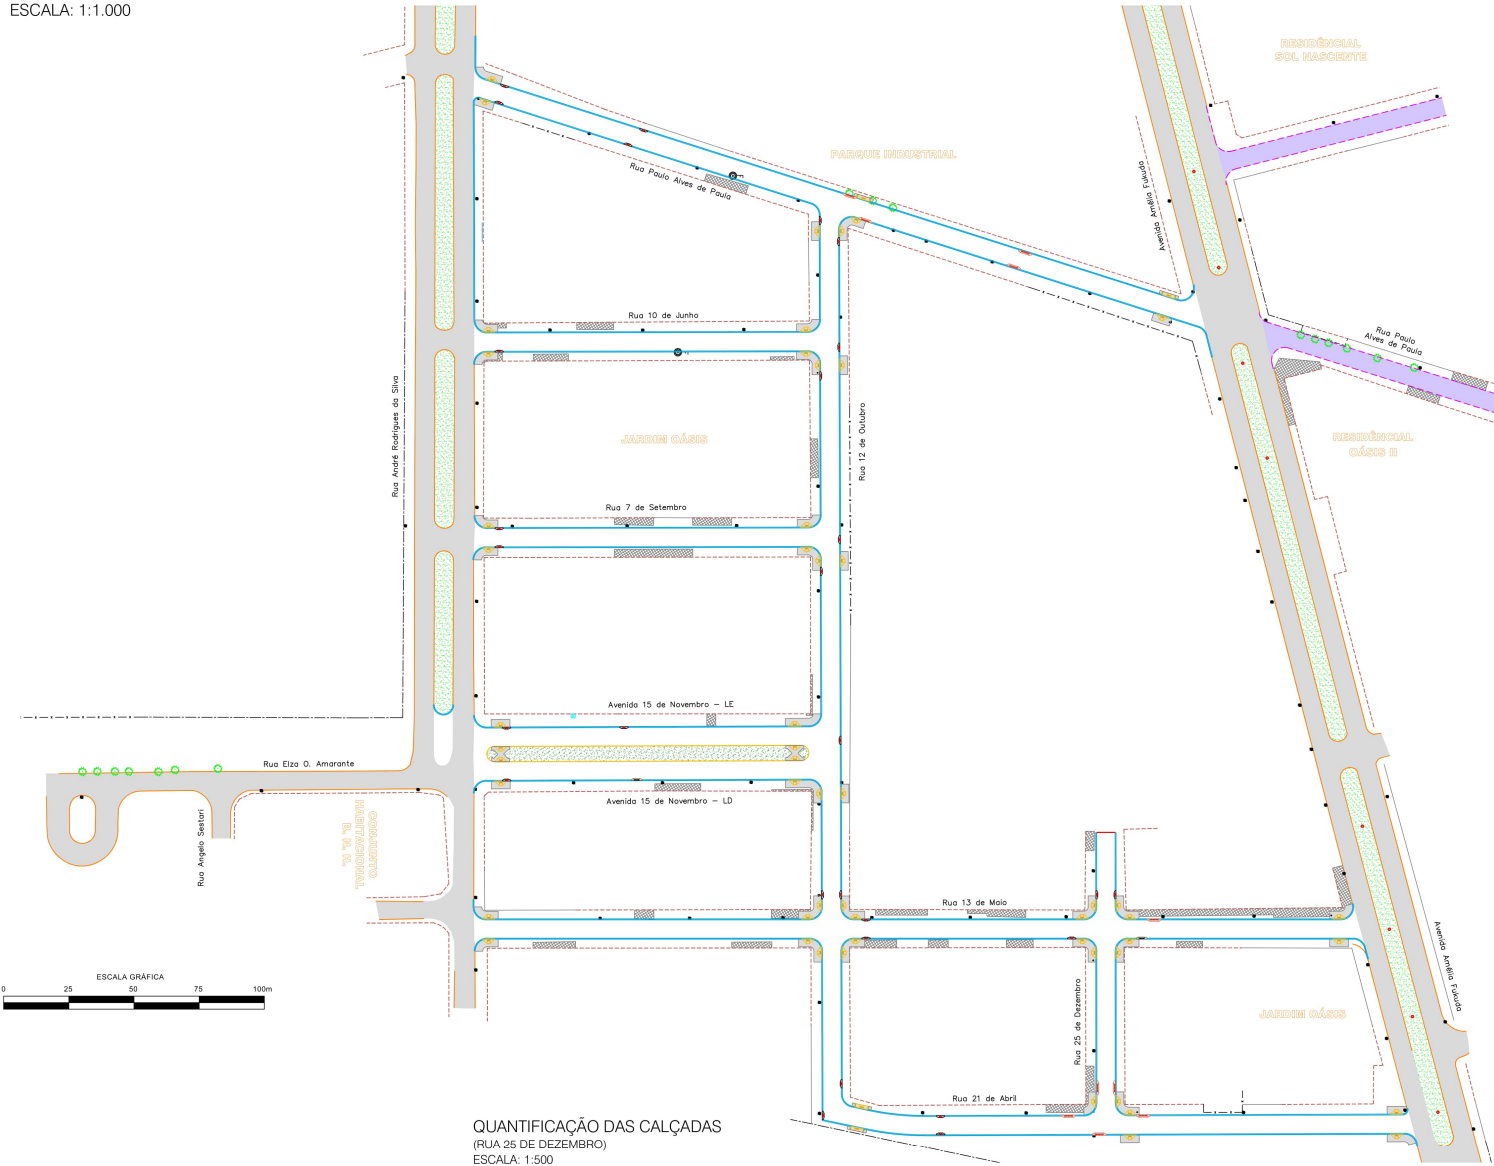

QUANTIFICAÇÃO DAS CALÇADAS (RUA 25 DE DEZEMBRO)


ESCALA: 1:500

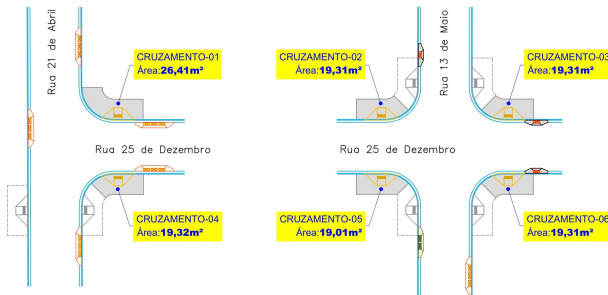



DETALHE DA RAMPA DE ACESSO AO PASSEIO - 01

ESCALA: 1:75

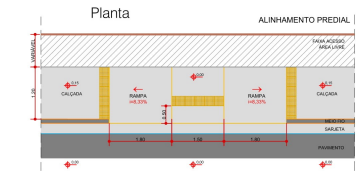


Perspectiva - 01

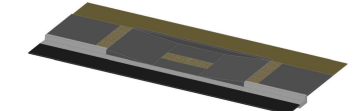


DETALHE DA RAMPA DE ACESSO AO PASSEIO - 02

ESCALA: 1:75

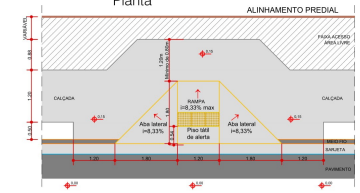

Perspectiva - 02

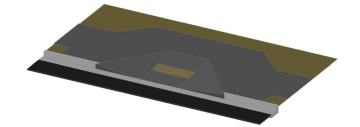

LEGENDA

CADASTRO	SERVIÇOS A EXECUTAR
ALINHAMENTO PREDIAL	BORDO DO PAVIMENTO ASFÁLTICO
MURO	PASSEIO
BORDO DO PAVIMENTO	RAMPA DE ACESSO AO PASSEIO - 01
PAVIMENTO ASFÁLTICO	RAMPA DE ACESSO AO PASSEIO - 02
BORDO DO PAVIMENTO	PISO TÁTIL ALERTA
POSTE DE ENERGIA ELÉTRICA	BLSC - BOCA DE LOBO SIMPLES EM CONCRETO
ÁRVORE	BLDC - BOCA DE LOBO DUPLA EM CONCRETO
	BLTC - BOCA DE LOBO TRÍPLA EM CONCRETO
	PAVIMENTO PREVISTA EM OUTRO PLEITO

NOTA IMPORTANTE: Todas as calçadas foram projetadas com acessibilidade segundo a NBR 9050-2015 da ABNT. Os acessos aos lotes edificados, que apresentarem desnível, ficarão a cargo do proprietário, que deverá respeitar as normas de execução. O projeto prioriza a preservação da arborização. Os rebaixos devem preferencialmente manter o alinhamento para facilitar o trânsito do pedestre. Far-se-á necessário o bom senso na execução quanto a pequenas adequações in loco.

AGÊNCIA ESTADUAL DE GESTÃO DE EMPREENDIMENTOS
SECRETARIA DE ESTADO DE OBRAS PÚBLICAS E DE TRANSPORTES

OBRA: INFRAESTRUTURA URBANA
PAVIMENTAÇÃO ASFÁLTICA E DRENAGEM DE ÁGUAS PLUVIAIS

LOCAL: JARDIM CÁSIS
NAVARA / MS

AUTOR DO PROJETO: SCHETTINI ENGENHARIA LTDA
CPF: 08.405.080
Ribeiro Schettini Figueiredo
Inscricao: 001
OBRA: 41.010.000.0-00000.000

PROPOSTANTE: GOV. DO ESTADO DE MATO GROSSO DO SUL
CPF: 14.412.207/0001-08

SCHETTINI ENGENHARIA
QUADRO DE ÁREAS

PROPOSTANTE

TÍTULO
CALÇADAS E ACESSIBILIDADES
QUANTIFICAÇÃO DAS CALÇADAS

FOLHA
07

ESCALA	DATA	REVISÃO	DESENHO
INDICADAS	SETEMBRO / 2016		

NÚMEROS
 DESENHOS DE REFERÊNCIA
 APROVADO
 REVISÃO
 DATA

Arquivo 07-09 - 04x6m - Base - Copresseg