

NOTAS:








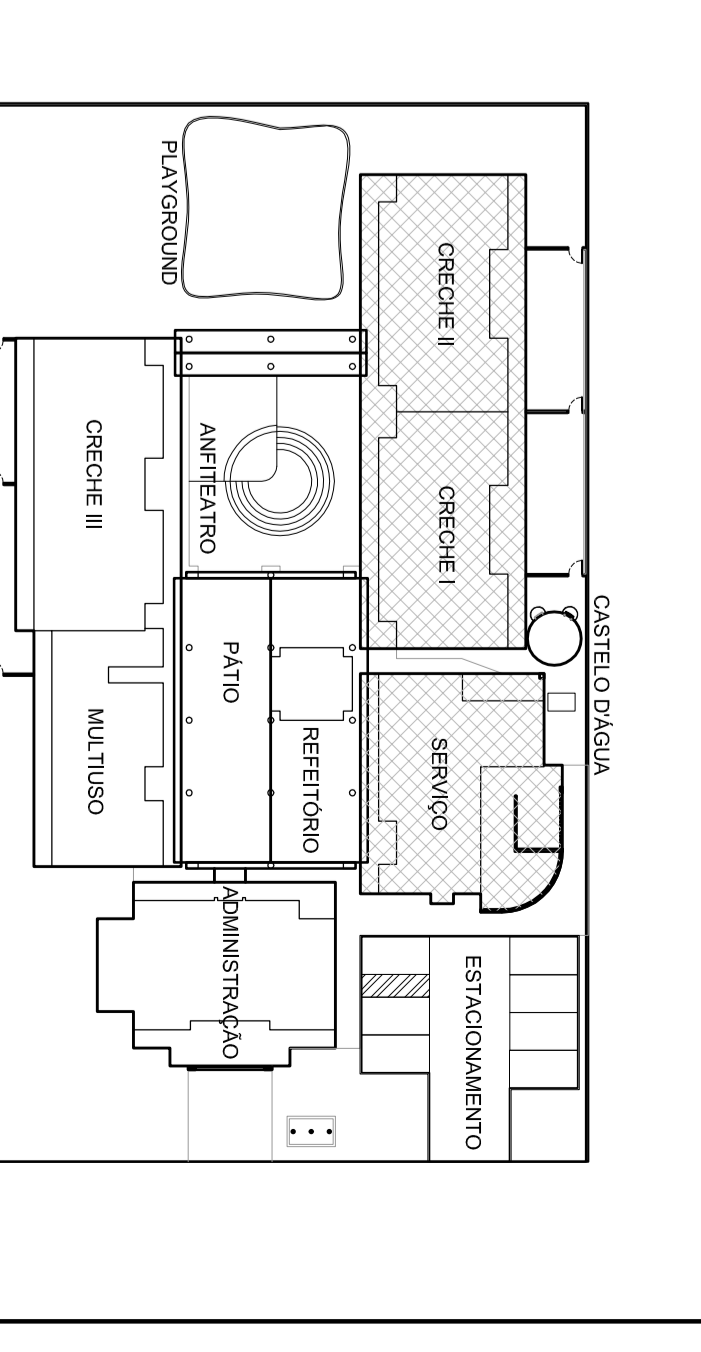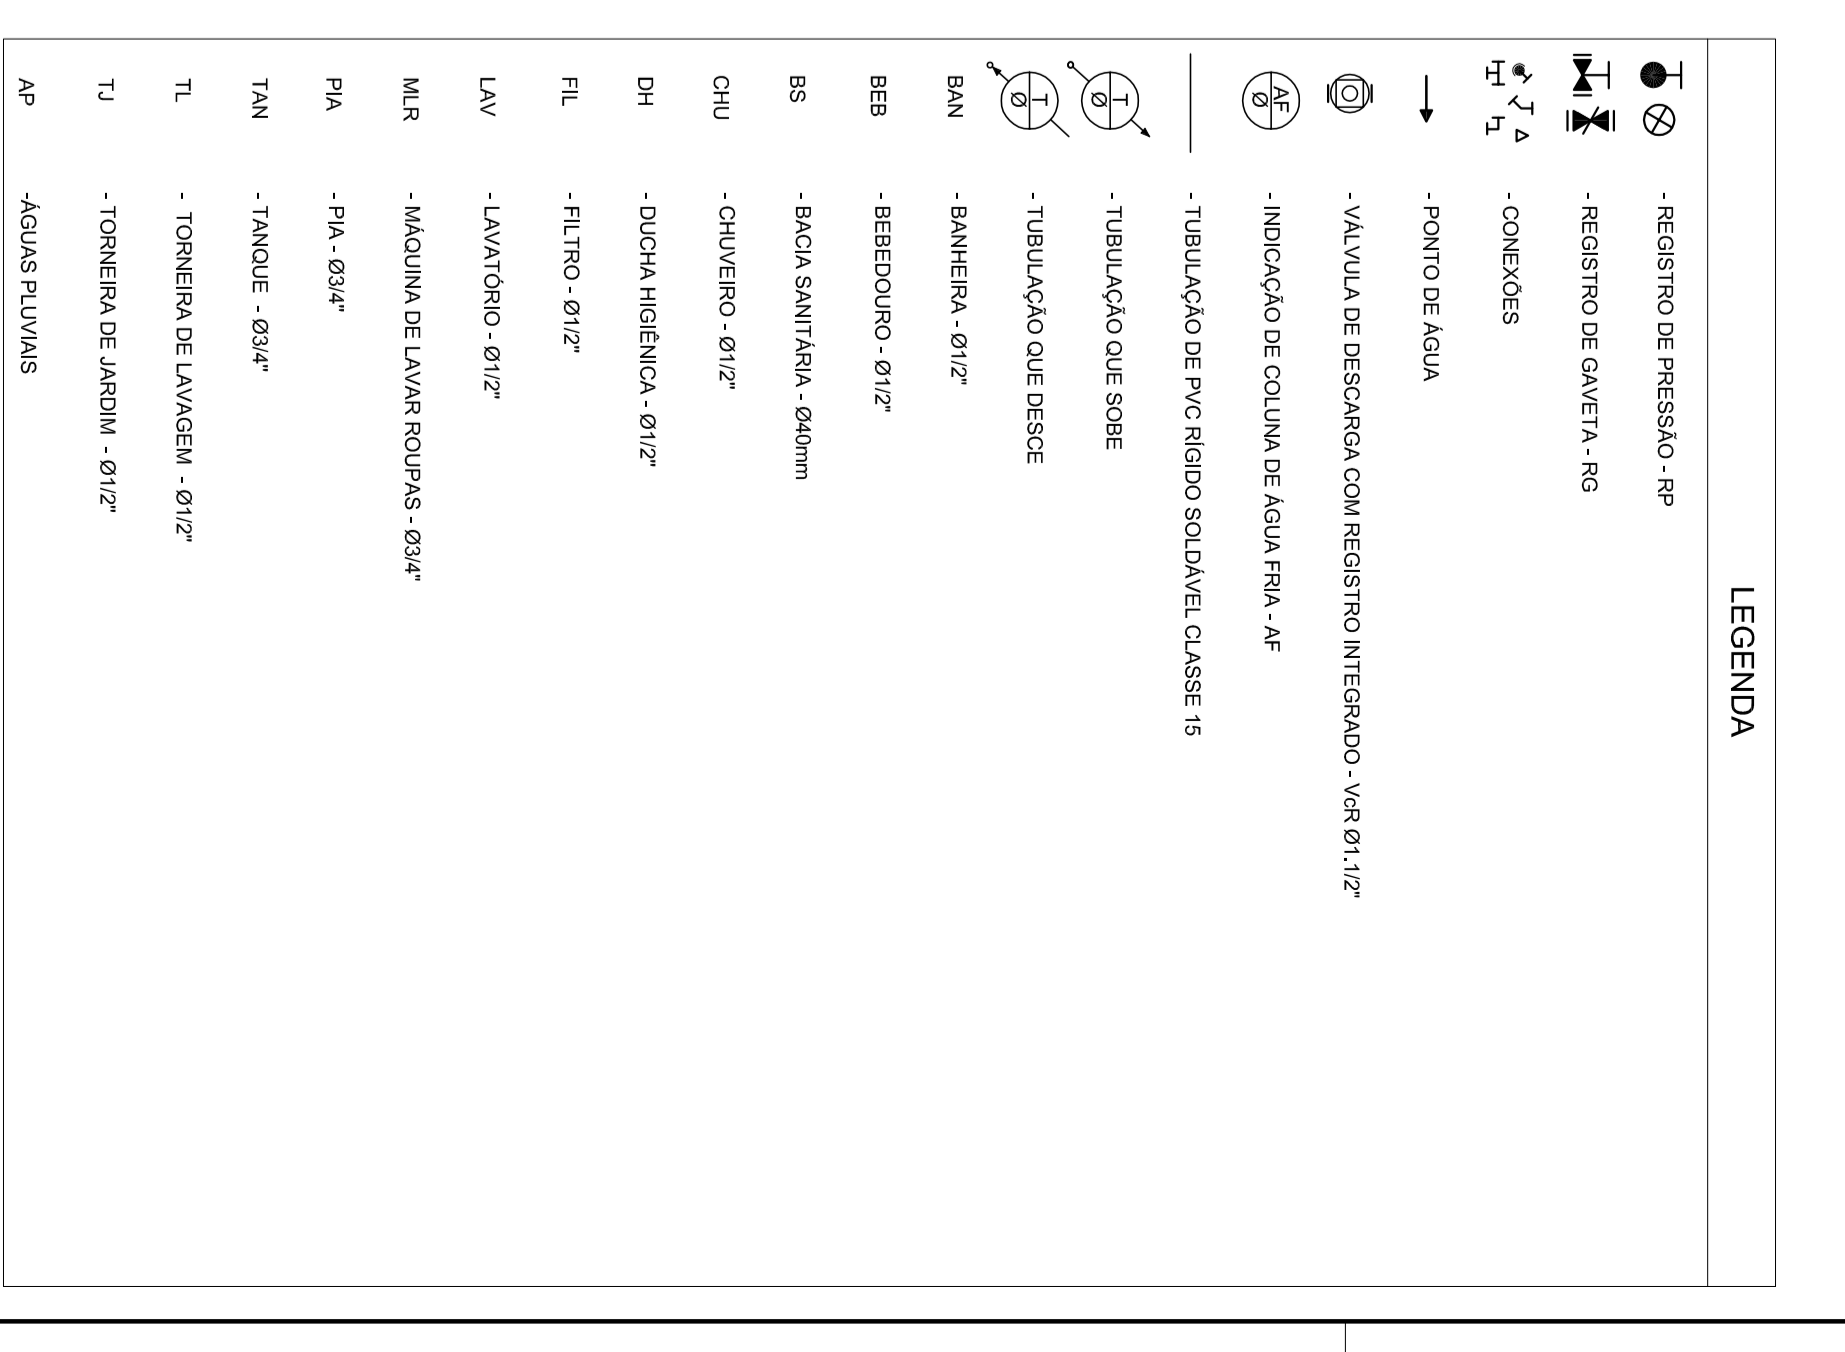

PROJETO





