




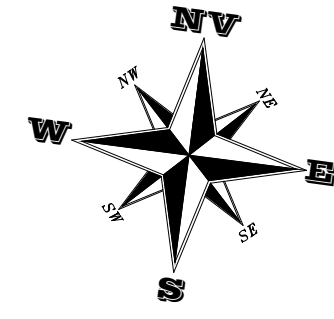




LEGENDA 01

	Linhas de Escoamento
	Curvas de Níveis
	Delimitação da Bacia de Contribuição
	Bacia Hidrográfica 01
	Bacia Hidrográfica 02




BACIA DE CONTRIBUIÇÃO 01
Área Hidrográfica : 15,00 ha

BACIA DE CONTRIBUIÇÃO 02
Área Hidrográfica : 132,33 ha

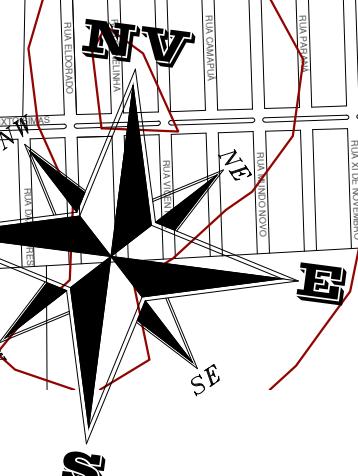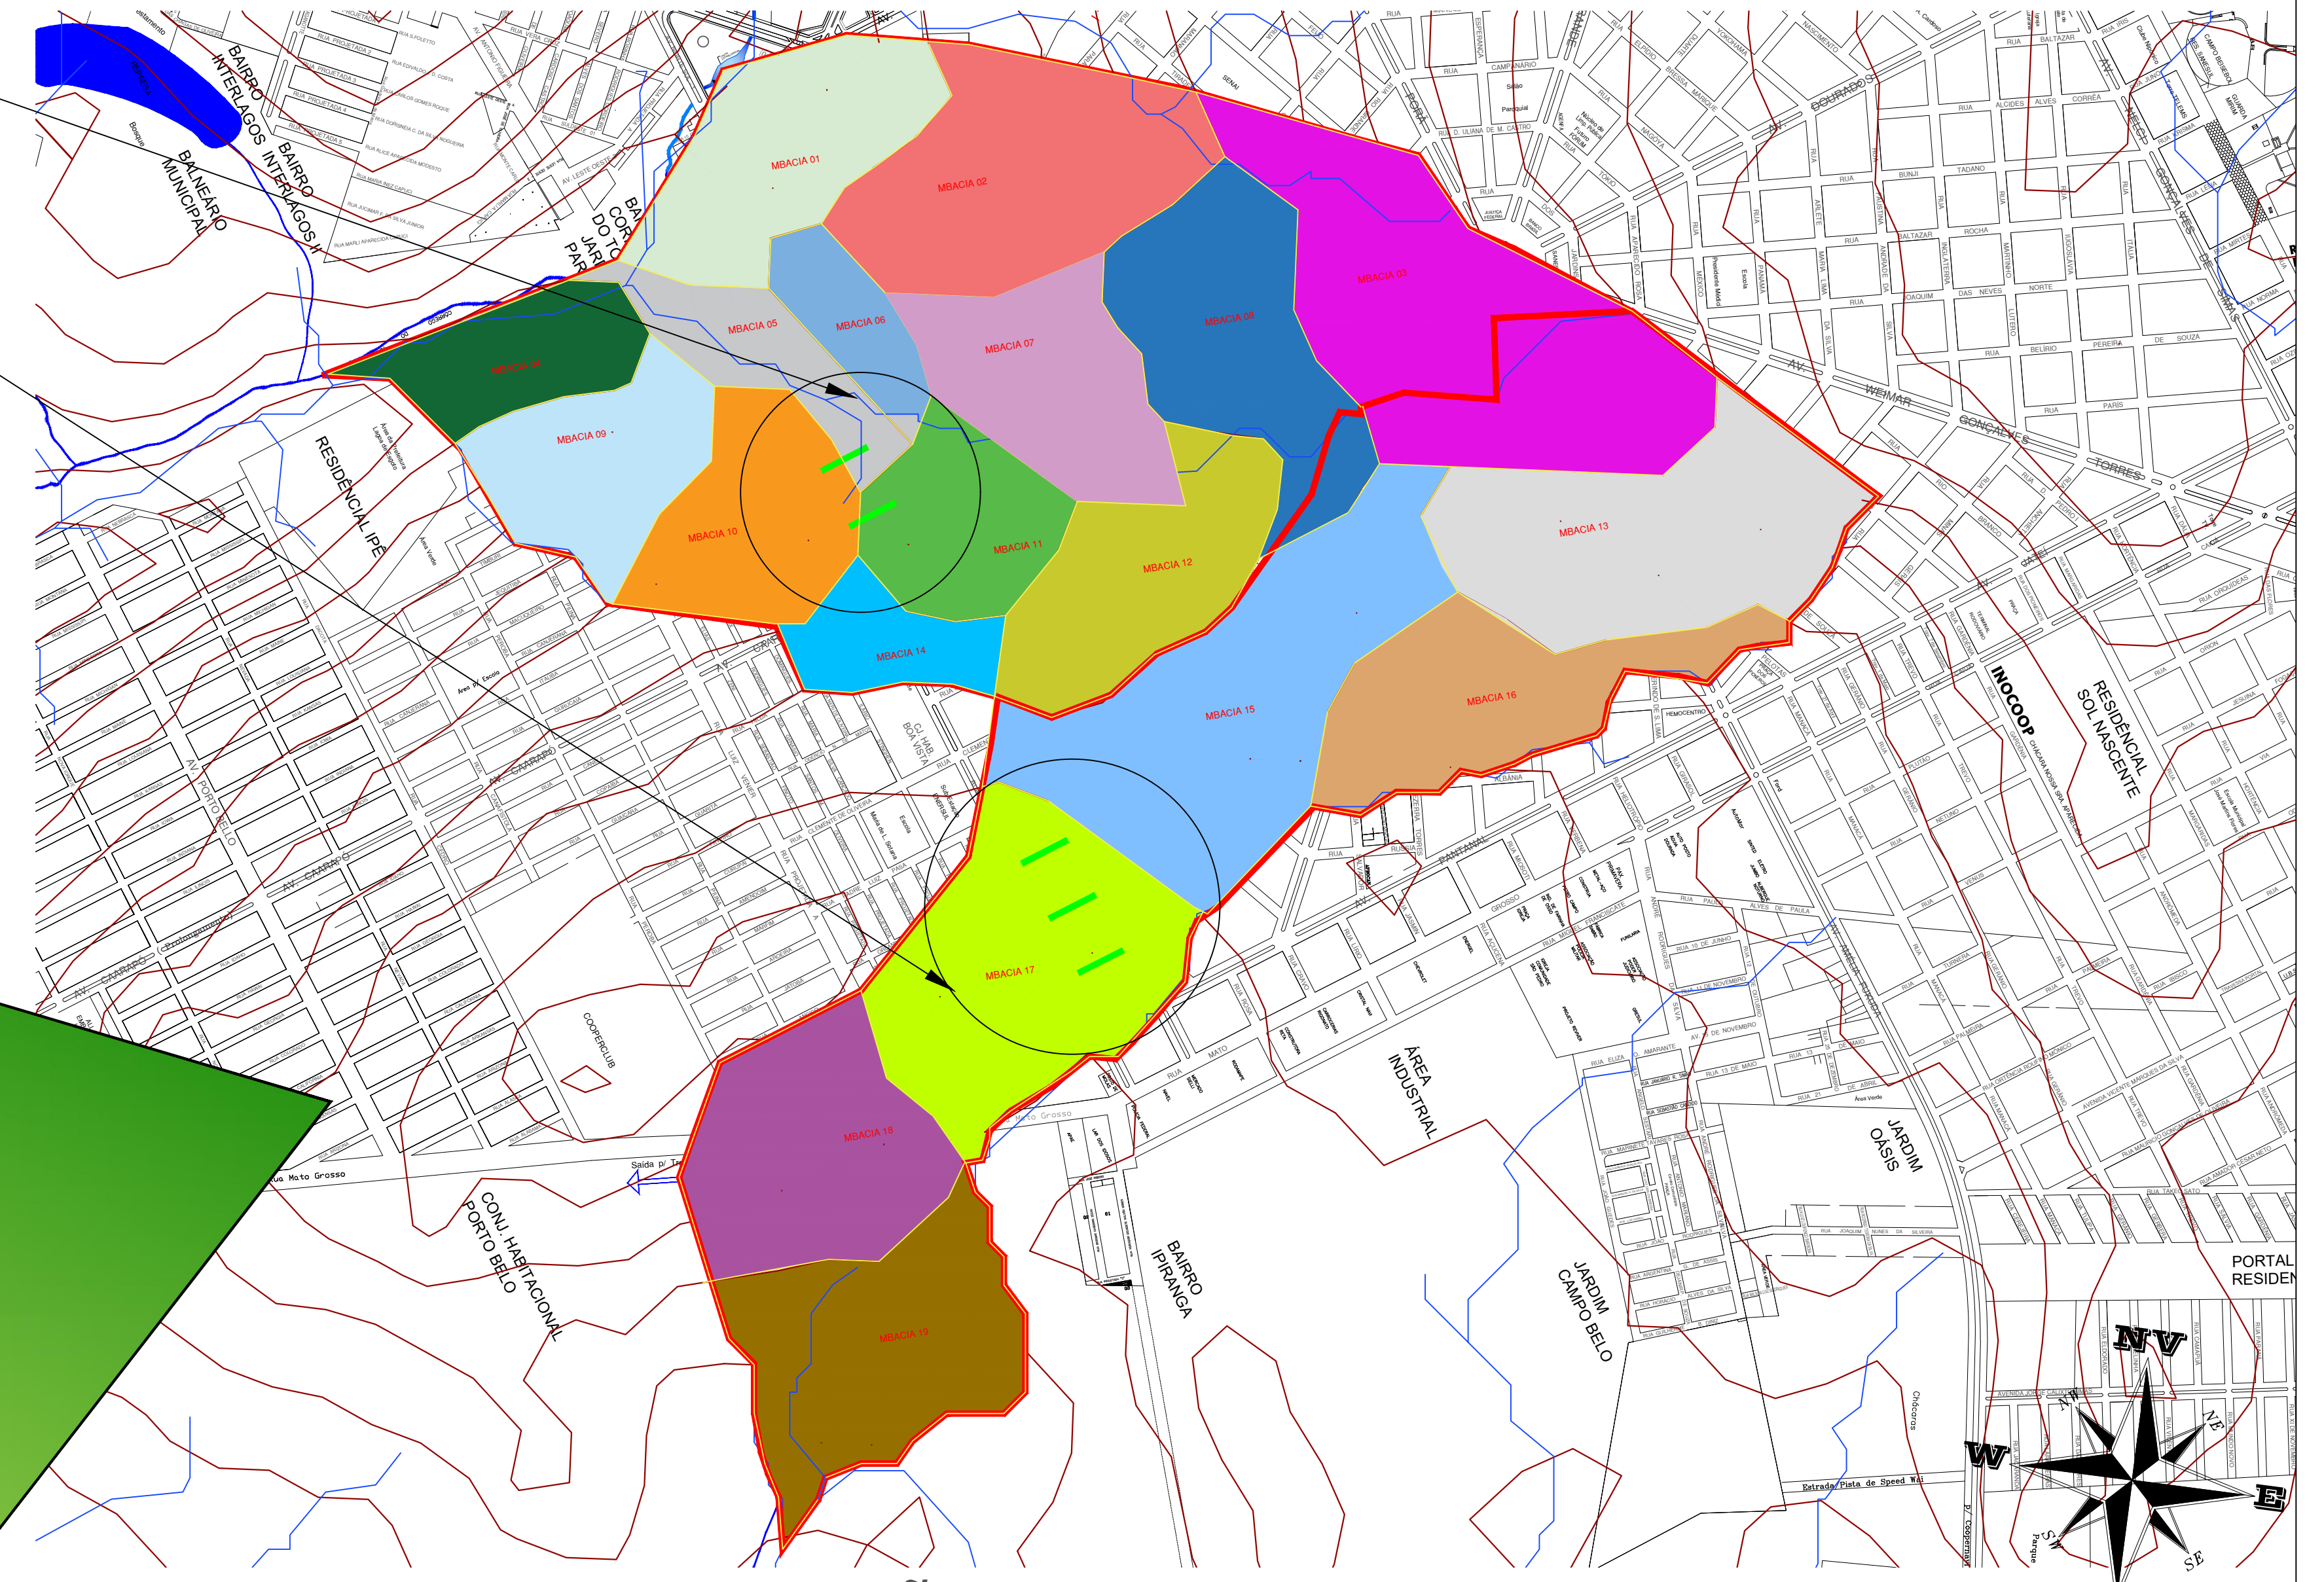

BACIA DE CONTRIBUIÇÃO
ESCALA: 1/12000


23°03'57.98" S
54°12'45.56" O
COORDENADAS GEOGRÁFICAS

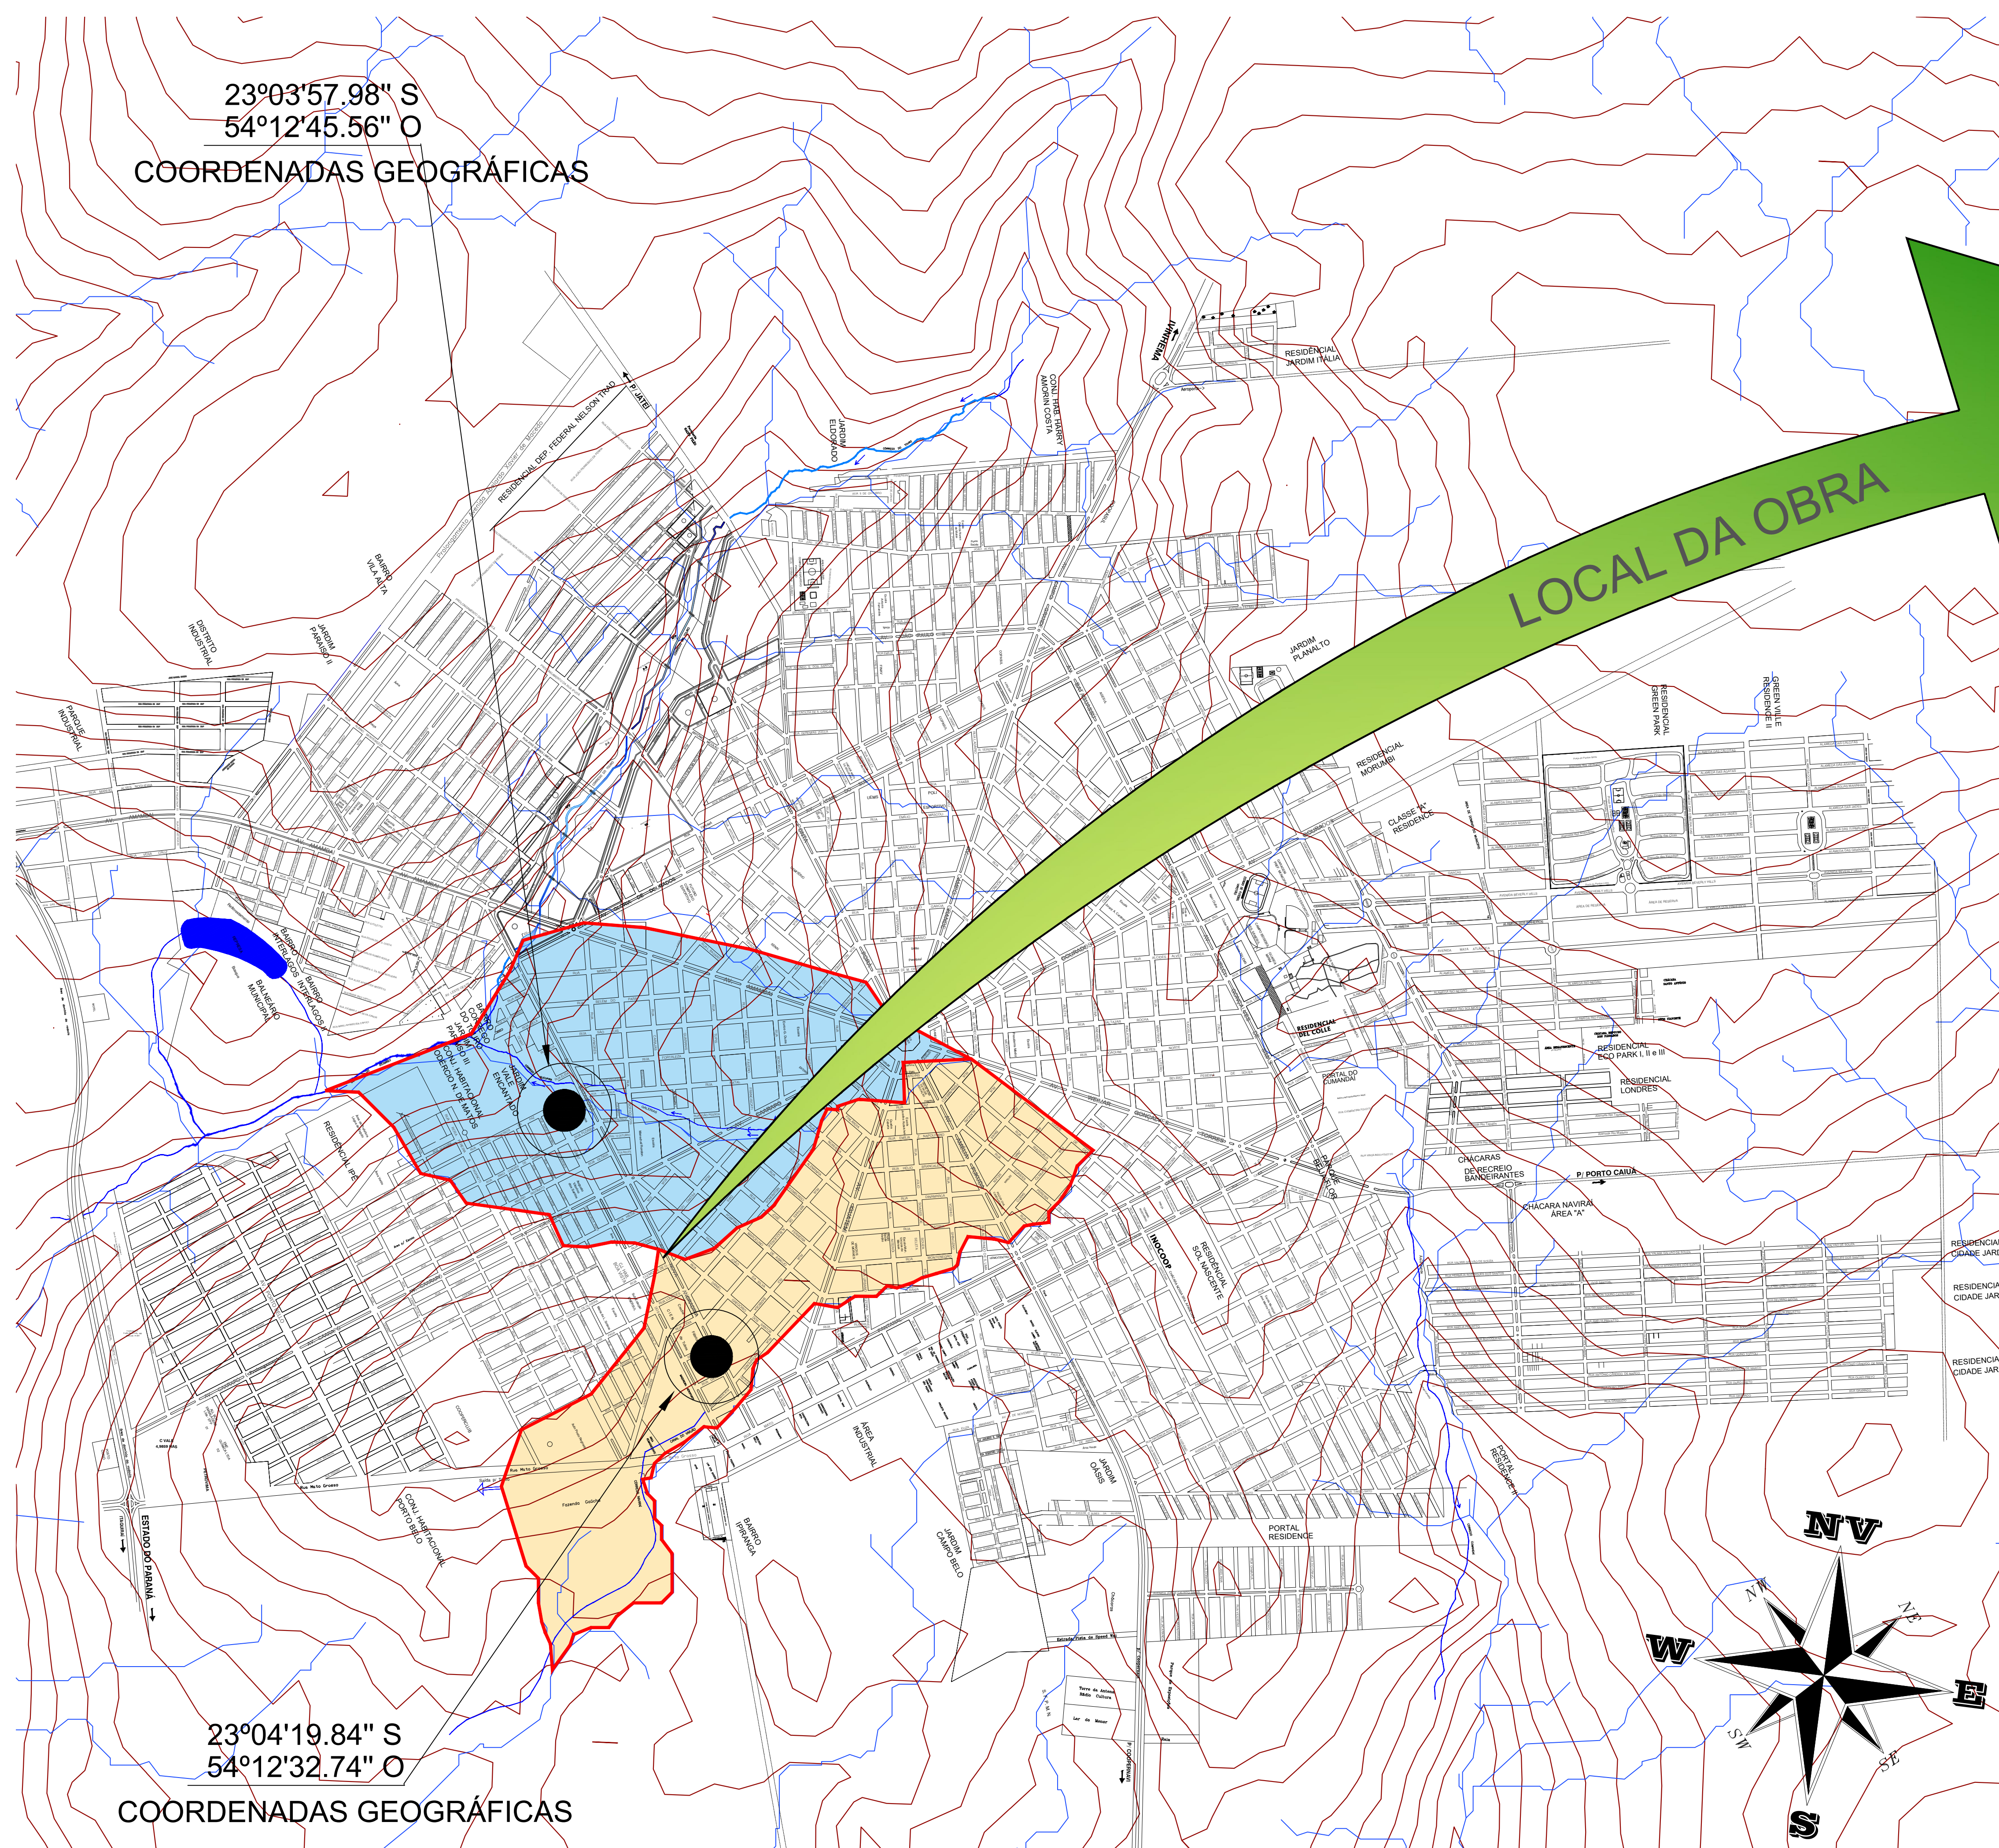








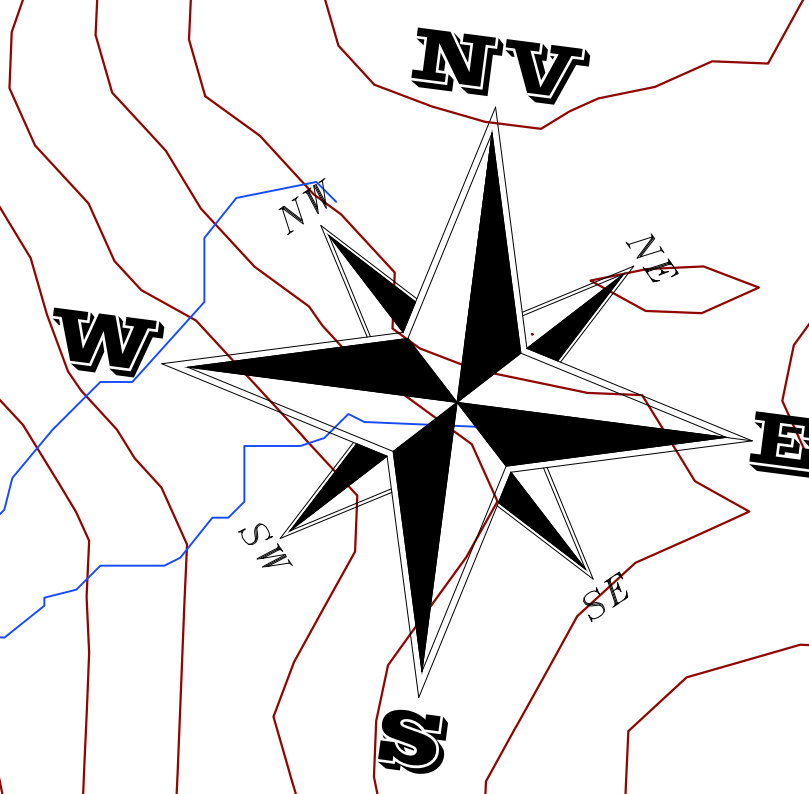



 







LOCAL DA OBRA


23°04'19.84" S
54°12'32.74" O
COORDENADAS GEOGRÁFICAS

 MAPA DA BACIA HIDROGRÁFICA
ESCALA: 1/10.000



LEGENDA 02

	Micro Bacia Hidrográfica 01
	Micro Bacia Hidrográfica 02
	Micro Bacia Hidrográfica 03
	Micro Bacia Hidrográfica 04
	Micro Bacia Hidrográfica 05
	Micro Bacia Hidrográfica 06
	Micro Bacia Hidrográfica 07
	Micro Bacia Hidrográfica 08
	Micro Bacia Hidrográfica 09
	Micro Bacia Hidrográfica 10
	Micro Bacia Hidrográfica 11
	Micro Bacia Hidrográfica 12
	Micro Bacia Hidrográfica 13
	Micro Bacia Hidrográfica 14
	Micro Bacia Hidrográfica 15
	Micro Bacia Hidrográfica 16
	Micro Bacia Hidrográfica 17
	Micro Bacia Hidrográfica 18
	Micro Bacia Hidrográfica 19

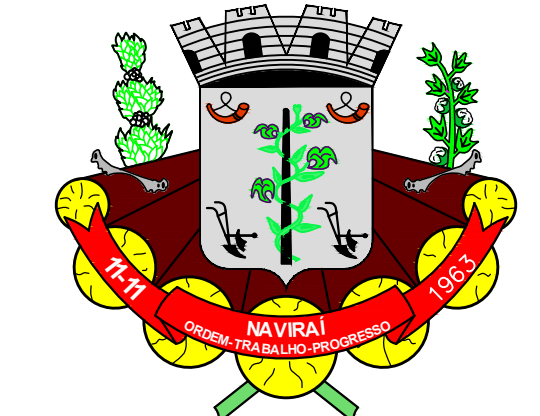

BACIA HIDROGRÁFICA

Projeto:
Pavimentação asfáltica, sinalização viária, calçamento e acessibilidade.
Local:
Centro - Ruas: Flórida, Glória, Lídia, Marília e Dilma.
Conteúdo:
Planta - Detalhes - Seção Transversal - Situação
Prefeitura Municipal de Naviraí
cnpj - 03.155.934/0001-90

Áreas:
Total da Pavimentação: 4.338,45m²
Prancha nº 03/04 Data Agosto/ 2018

FLAVIO ROBERTO VENDAS TANUS
RESPONSÁVEL TÉCNICO
Eng^oCivil - CREA 9432/D-MS
JOSÉ IZAURI DE MACEDO
PREFEITO MUNICIPAL

art: _____ Desenho: Equipe de Obras

Aprovação: _____

