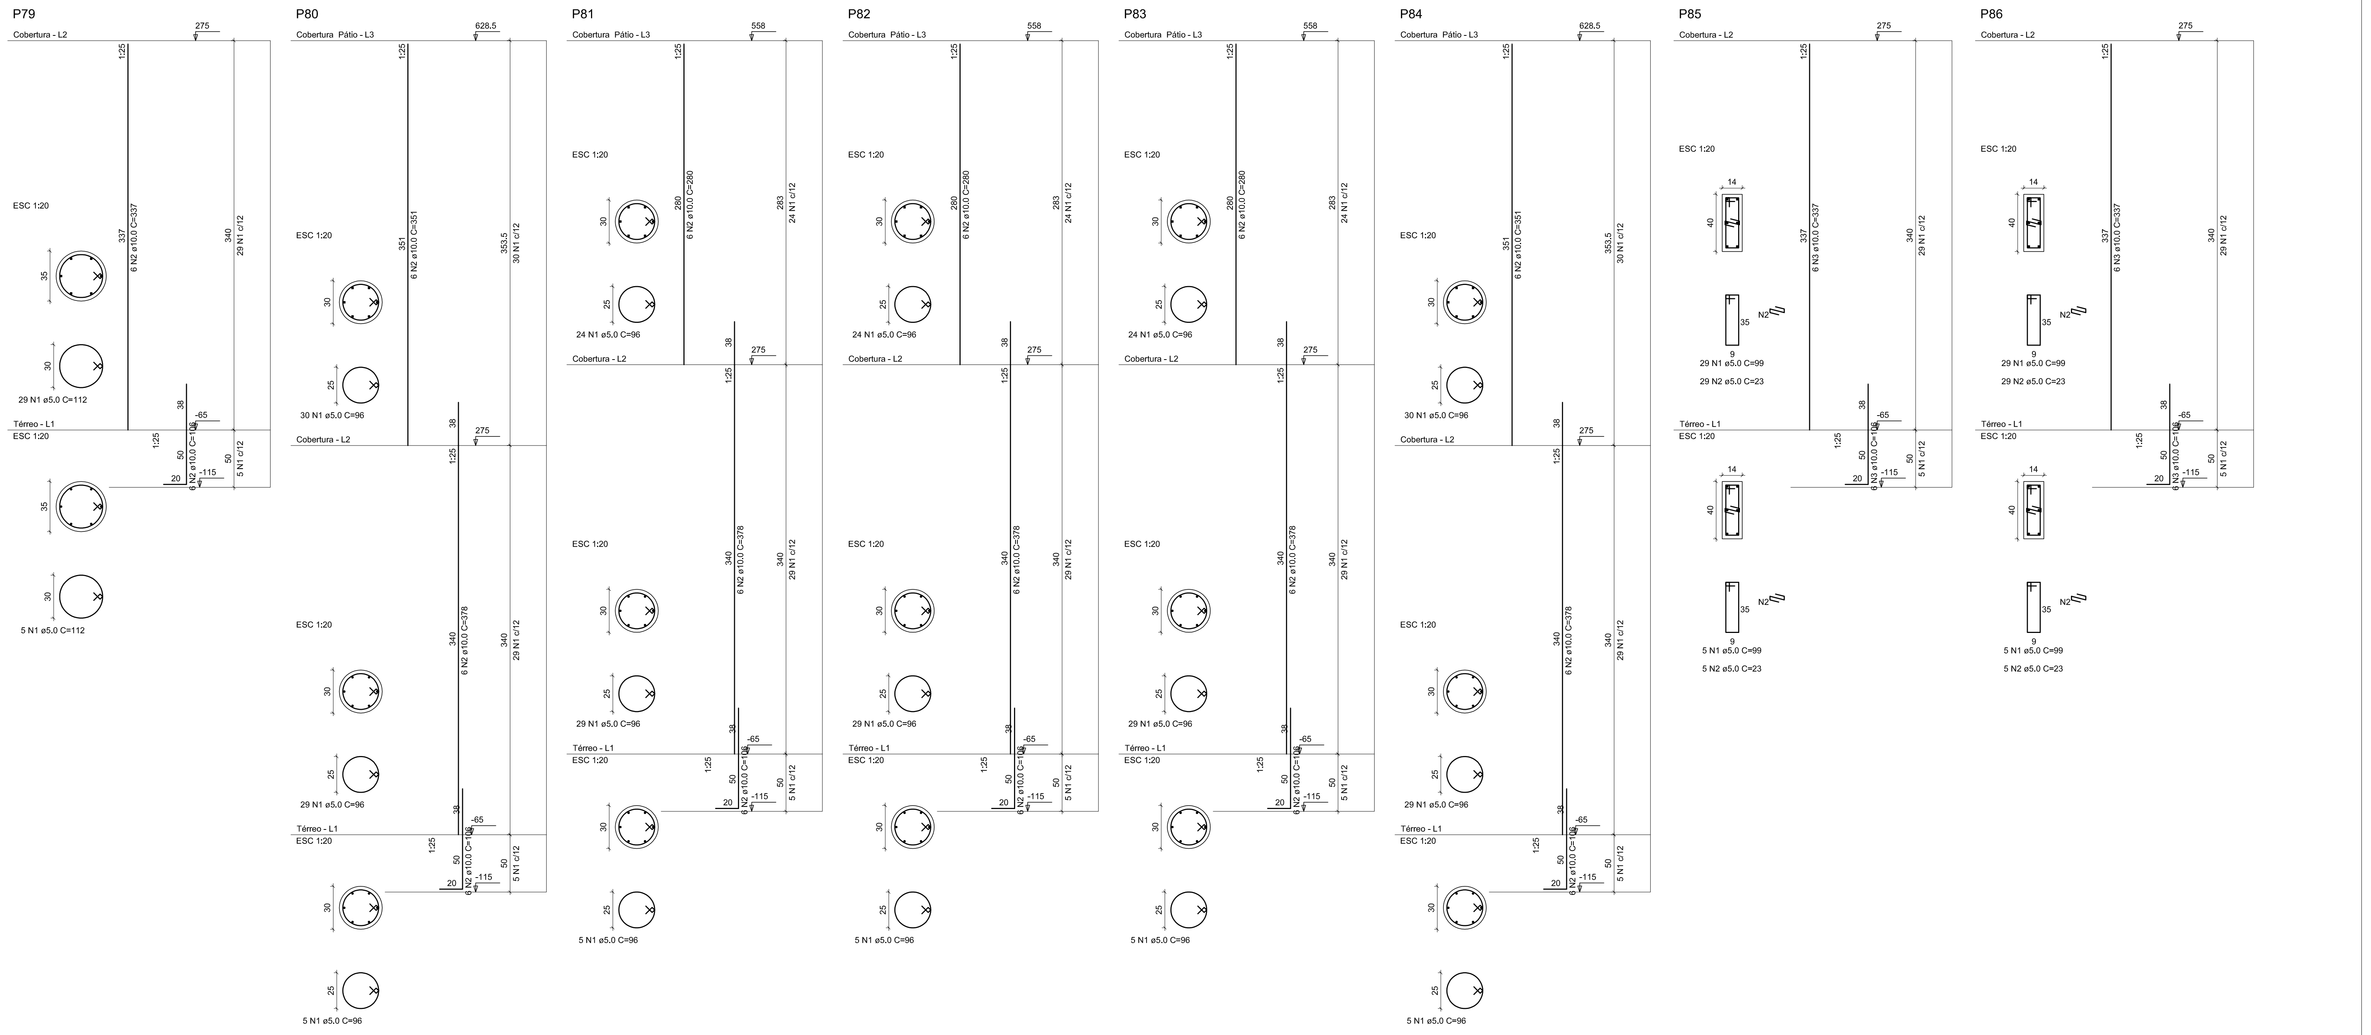

RELAÇÃO DO AÇO

ELEMENTO	AÇO	N	DIAM	Q	UNIT (cm)	C.TOTAL (cm)

RESUMO DO AÇO

AÇO	DIAM	C.TOTAL (m)	PESO+10% (kg)
CA50	10,0	399,6	271,1
	12,5	113,4	120,2
CA60	5,0	750,3	127,1
PESO TOTAL			
CA50	391,3		
CA60	127,1		

Vol. de concreto total =5,99 m³
Área de forma total = 85,54 m²

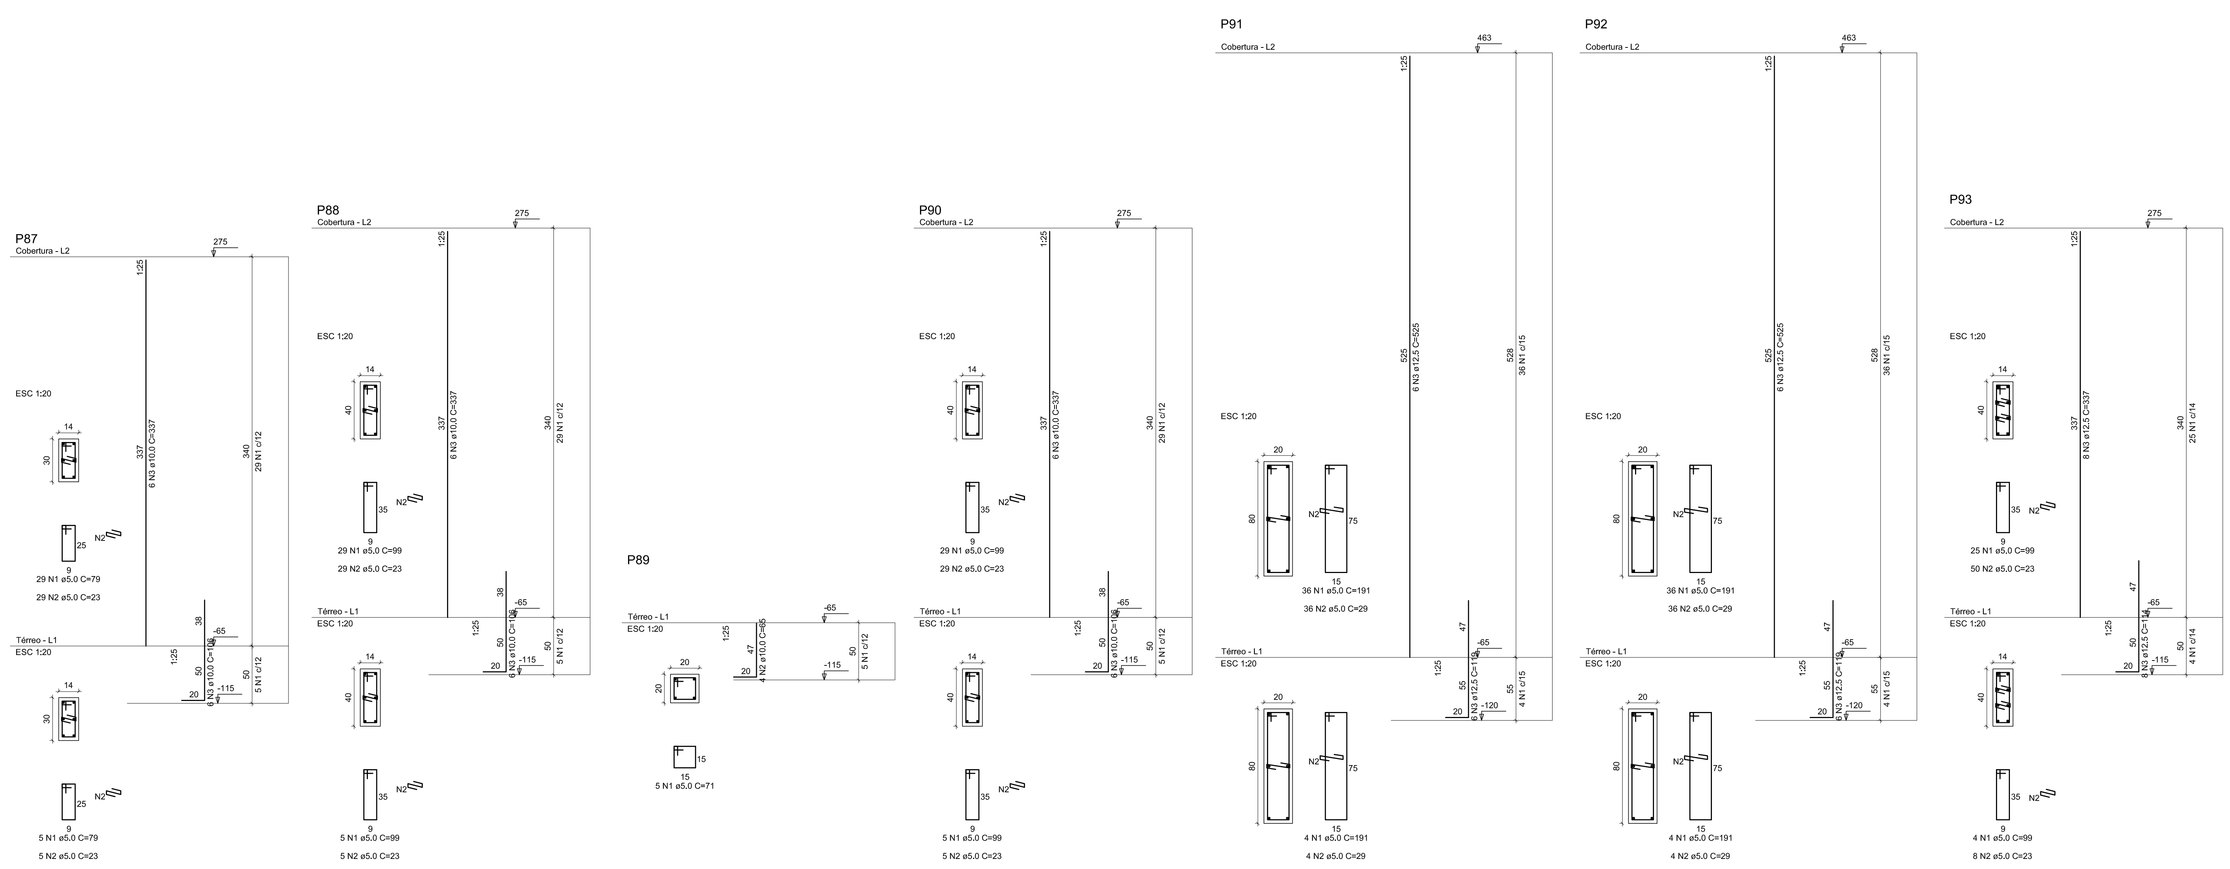

ESCALA DE PLOTAGEM 10:1

CODJOR	PENN	Esp.
1,	7	0,10
2,	7	0,20
3,	7	0,30
4,	7	0,40
5,	7	0,60
6,	7	0,80
7,	7	1,00
8,	8	0,20
9,	9	0,20
10,	252	0,20
11,	252	0,30
22,	7	0,25
31,	7	0,10
42,	7	0,25
51,	7	0,20
52,	7	0,25
61,	252	0,20
62,	7	0,25
63,	7	0,20
132,	7	0,15
151,	7	0,15
154,	7	0,15
161,	7	0,20
162,	7	0,25

NOTAS – PROJETO DE ESTRUTURAS/FUNDAÇÕES

01 - QUALQUER MODIFICAÇÃO DO PROJETO DEVE SER FEITA MEDIANTE AVALIAÇÃO DOS AUTORES DO PROJETO;

02 - TODOS AS DIMENSÕES EM cm, SALVO REFERÊNCIA EM PLANTA;

03 - CONCRETO Fck=25 MPa PARA BLOCOS DE COROAMENTO, VIGAS, PILARES E LAJES;

04 - Fck = 20 MPa PARA AS FUNDAÇÕES;

05 - DEVE-SE FAZER CONTROLE TECNOLÓGICO DO CONCRETO UTILIZADO;

06 - RECOBRIMENTO DAS ARMADURAS:
PILARES = 2,5cm
VIGAS = 2,5cm
LAJES = 2,0cm
BLOCOS = 3 cm
ESTACAS = 4 cm

07 - AÇOS: CA-50 e CA-60;

08 - JUNTA DE DILATAÇÃO PREENCHIDA COM SELANTE À BASE DE POLIURETANO EXPANSÍVEL

BRASIL UM PAÍS DE TODOS GOVERNO FEDERAL
Ministério da Educação
FNDE Fundo Nacional de Desenvolvimento da Educação

PROINFÂNCIA – ESPAÇO EDUCATIVO INFANTIL

ENDEREÇO:

MUNICÍPIO – UF:

PROPRIETÁRIO: FUNDO NACIONAL DE DESENVOLVIMENTO DA EDUCAÇÃO - FNDE

AUTORES DO PROJETO : RICARDO FILIZA LIMA - CREA-17.848D-DF
GLAUCYO DE OLIVEIRA SANTOS - CREA-81.887D-MG

RESPONSÁVEL TÉCNICO:

PROPRIETÁRIO

AUTOR DO PROJETO — CREA-AP--1--CREA-XX

AUTOR DO PROJETO — CREA-AP--2--CREA-XX

RESP. TÉCNICO — CREA

DLFO

CREA

RA

PROJETO TIPO B

PROJETO ESTRUTURAL

COORDENAÇÃO
CGEST - Coordenação Geral de Infra-estrutura

PILARES - PRANCHA 5

ES

DESENHO

REVISÃO R.01 JUL/2008

ESCALA INDICADA

DATA EMISSÃO 13/03/2008

PRANCHA 20/28