

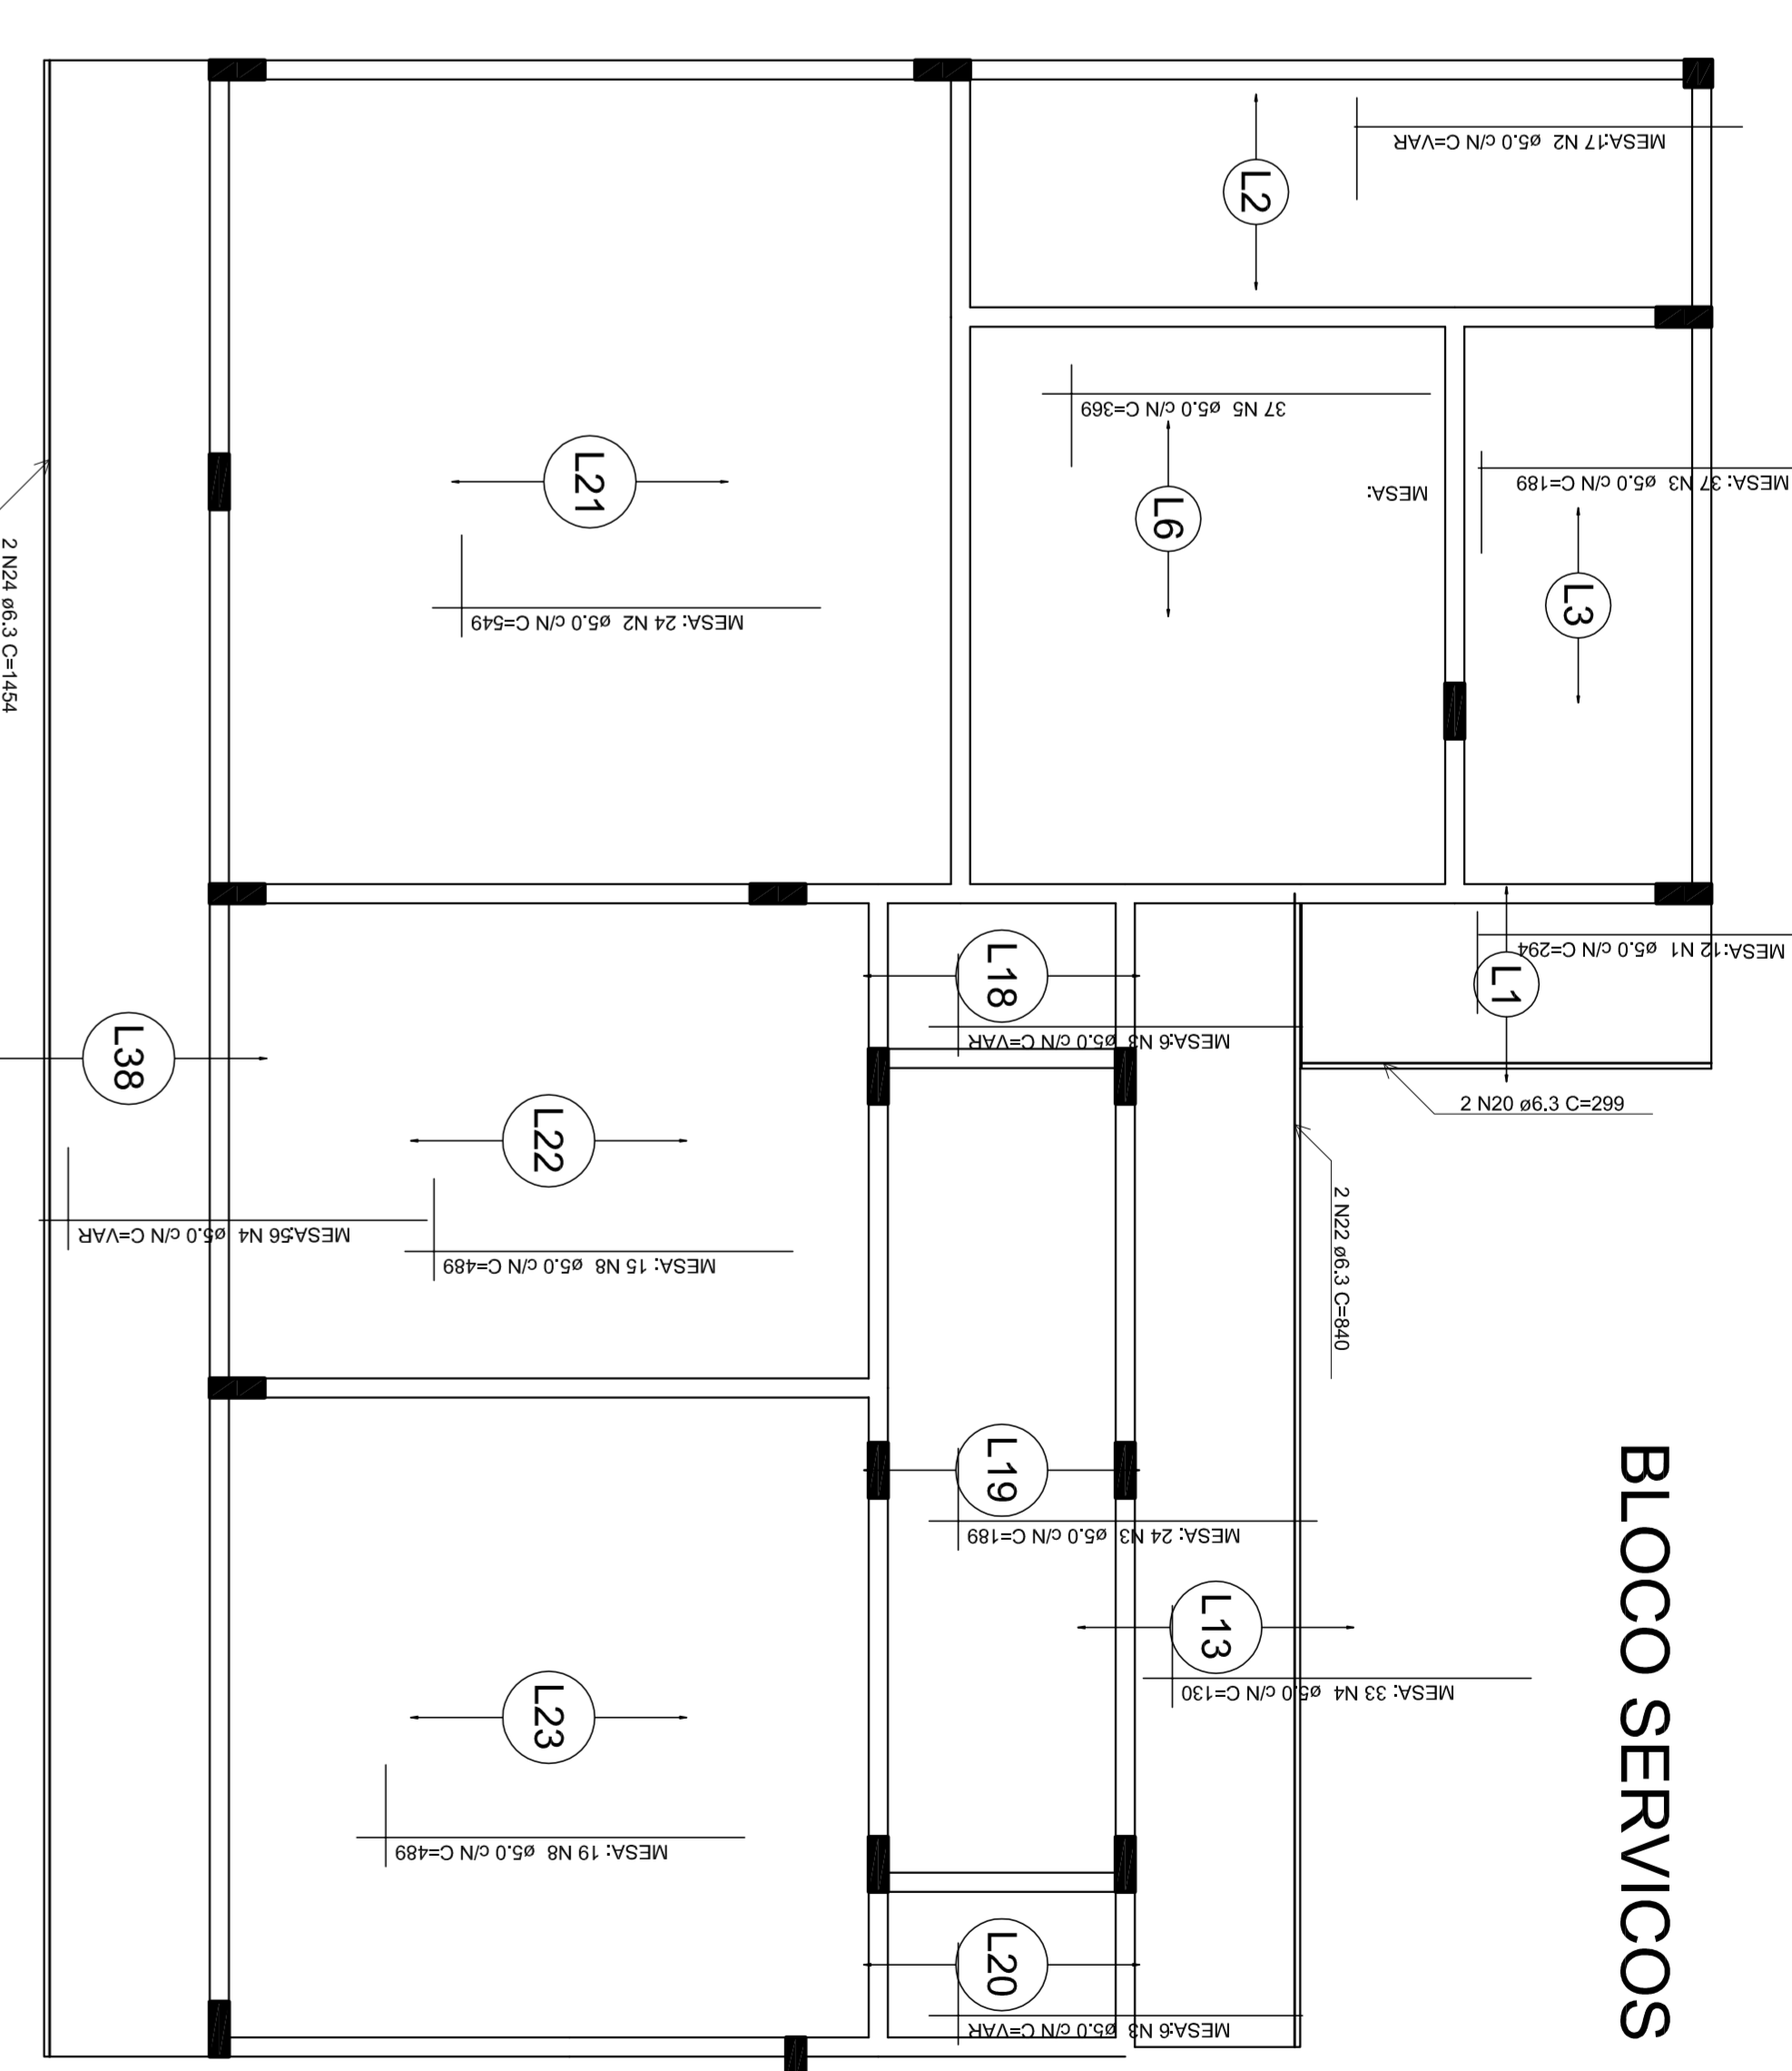


BLOCO ATIVIDADES 1

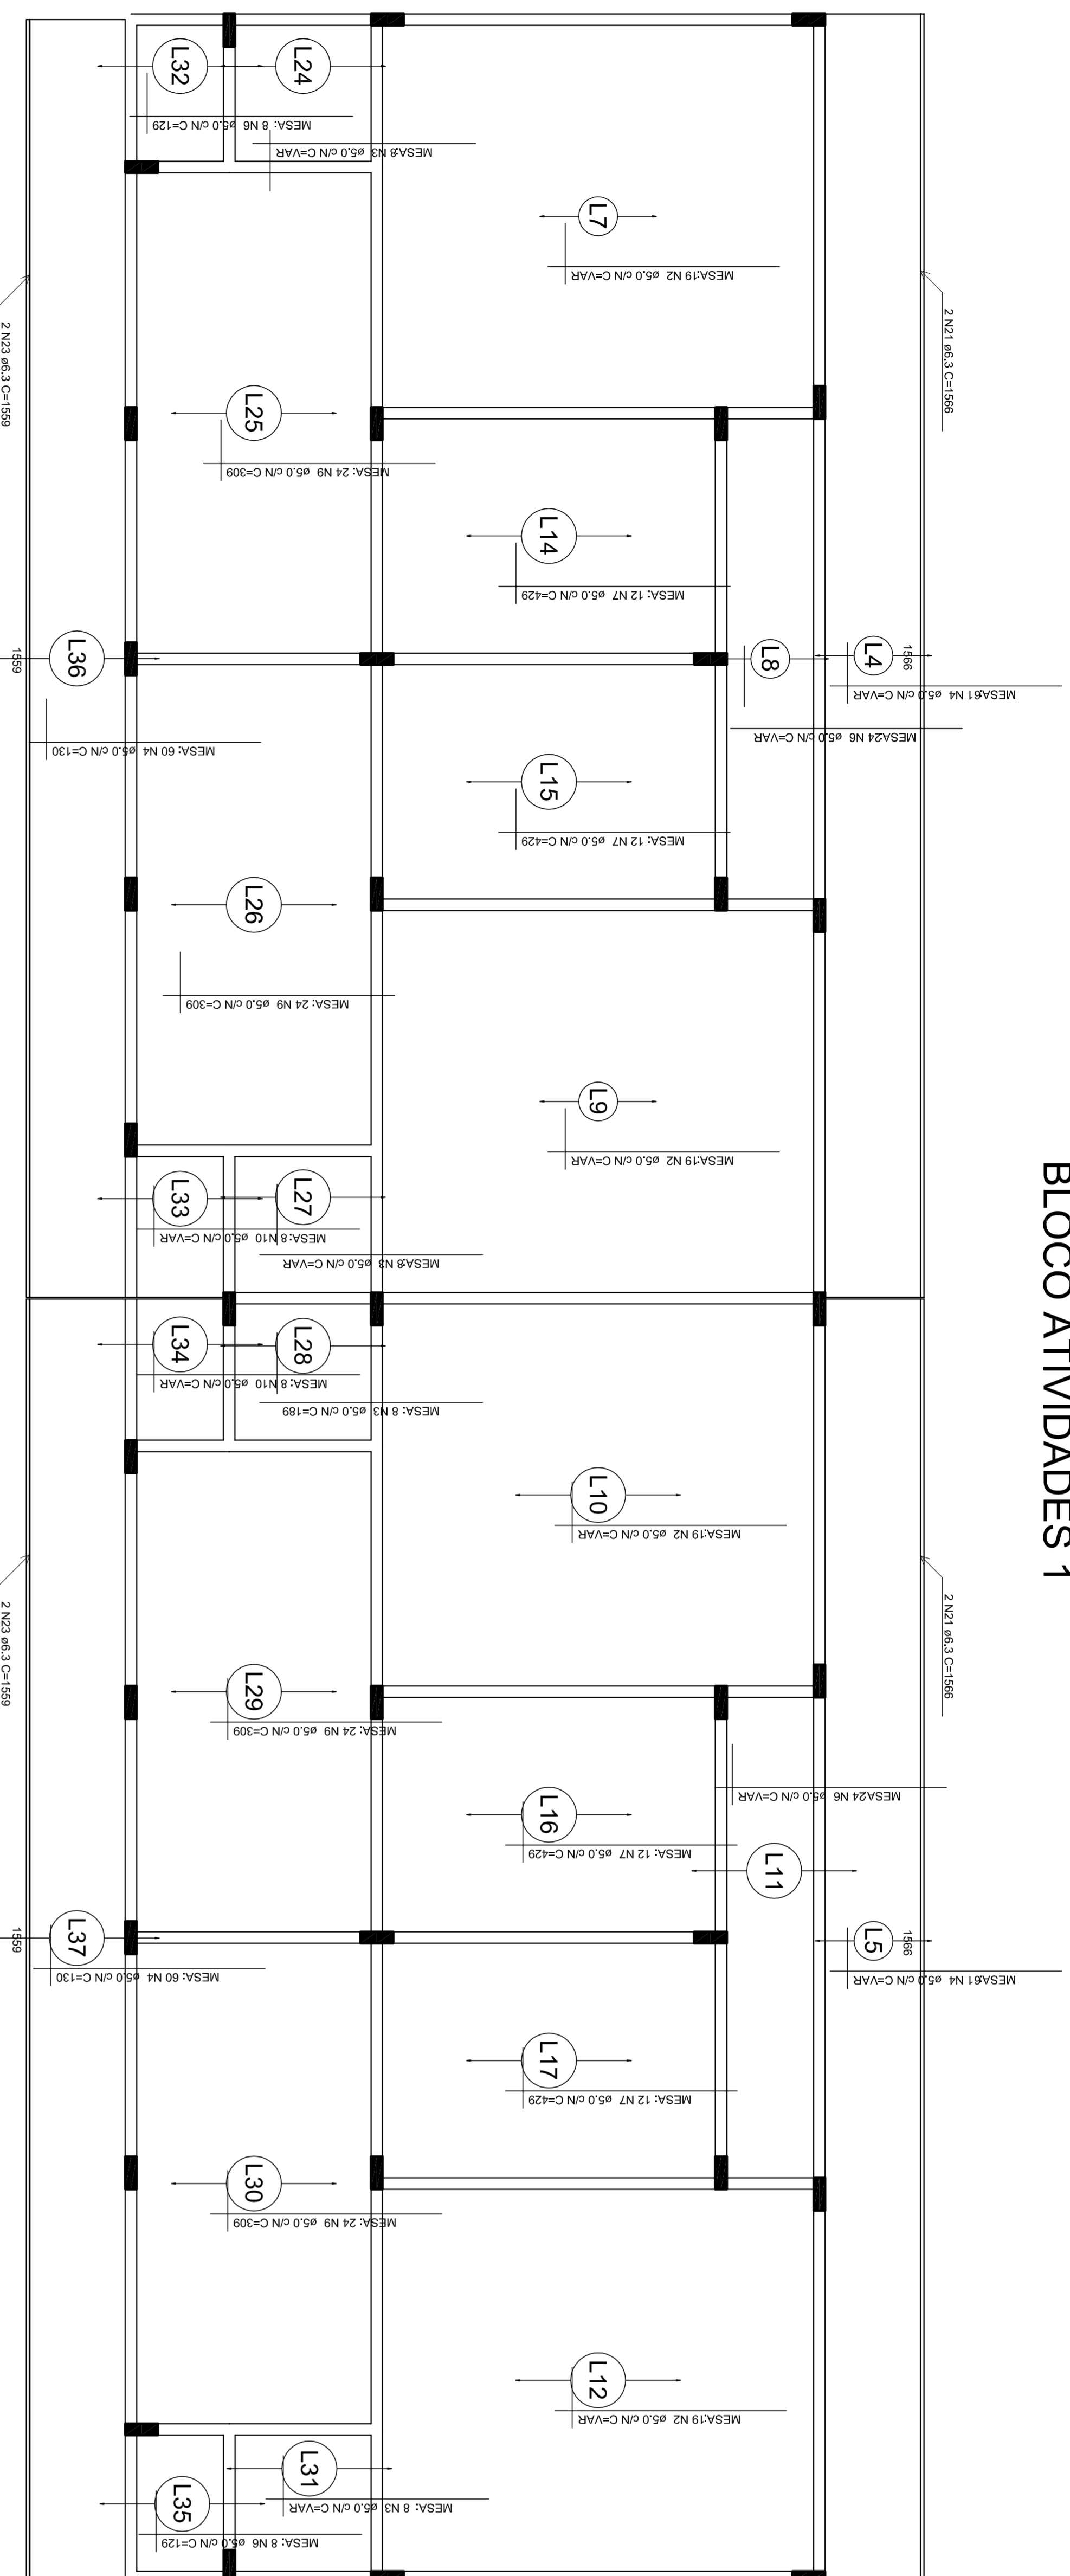


BLOCO SERVICOS

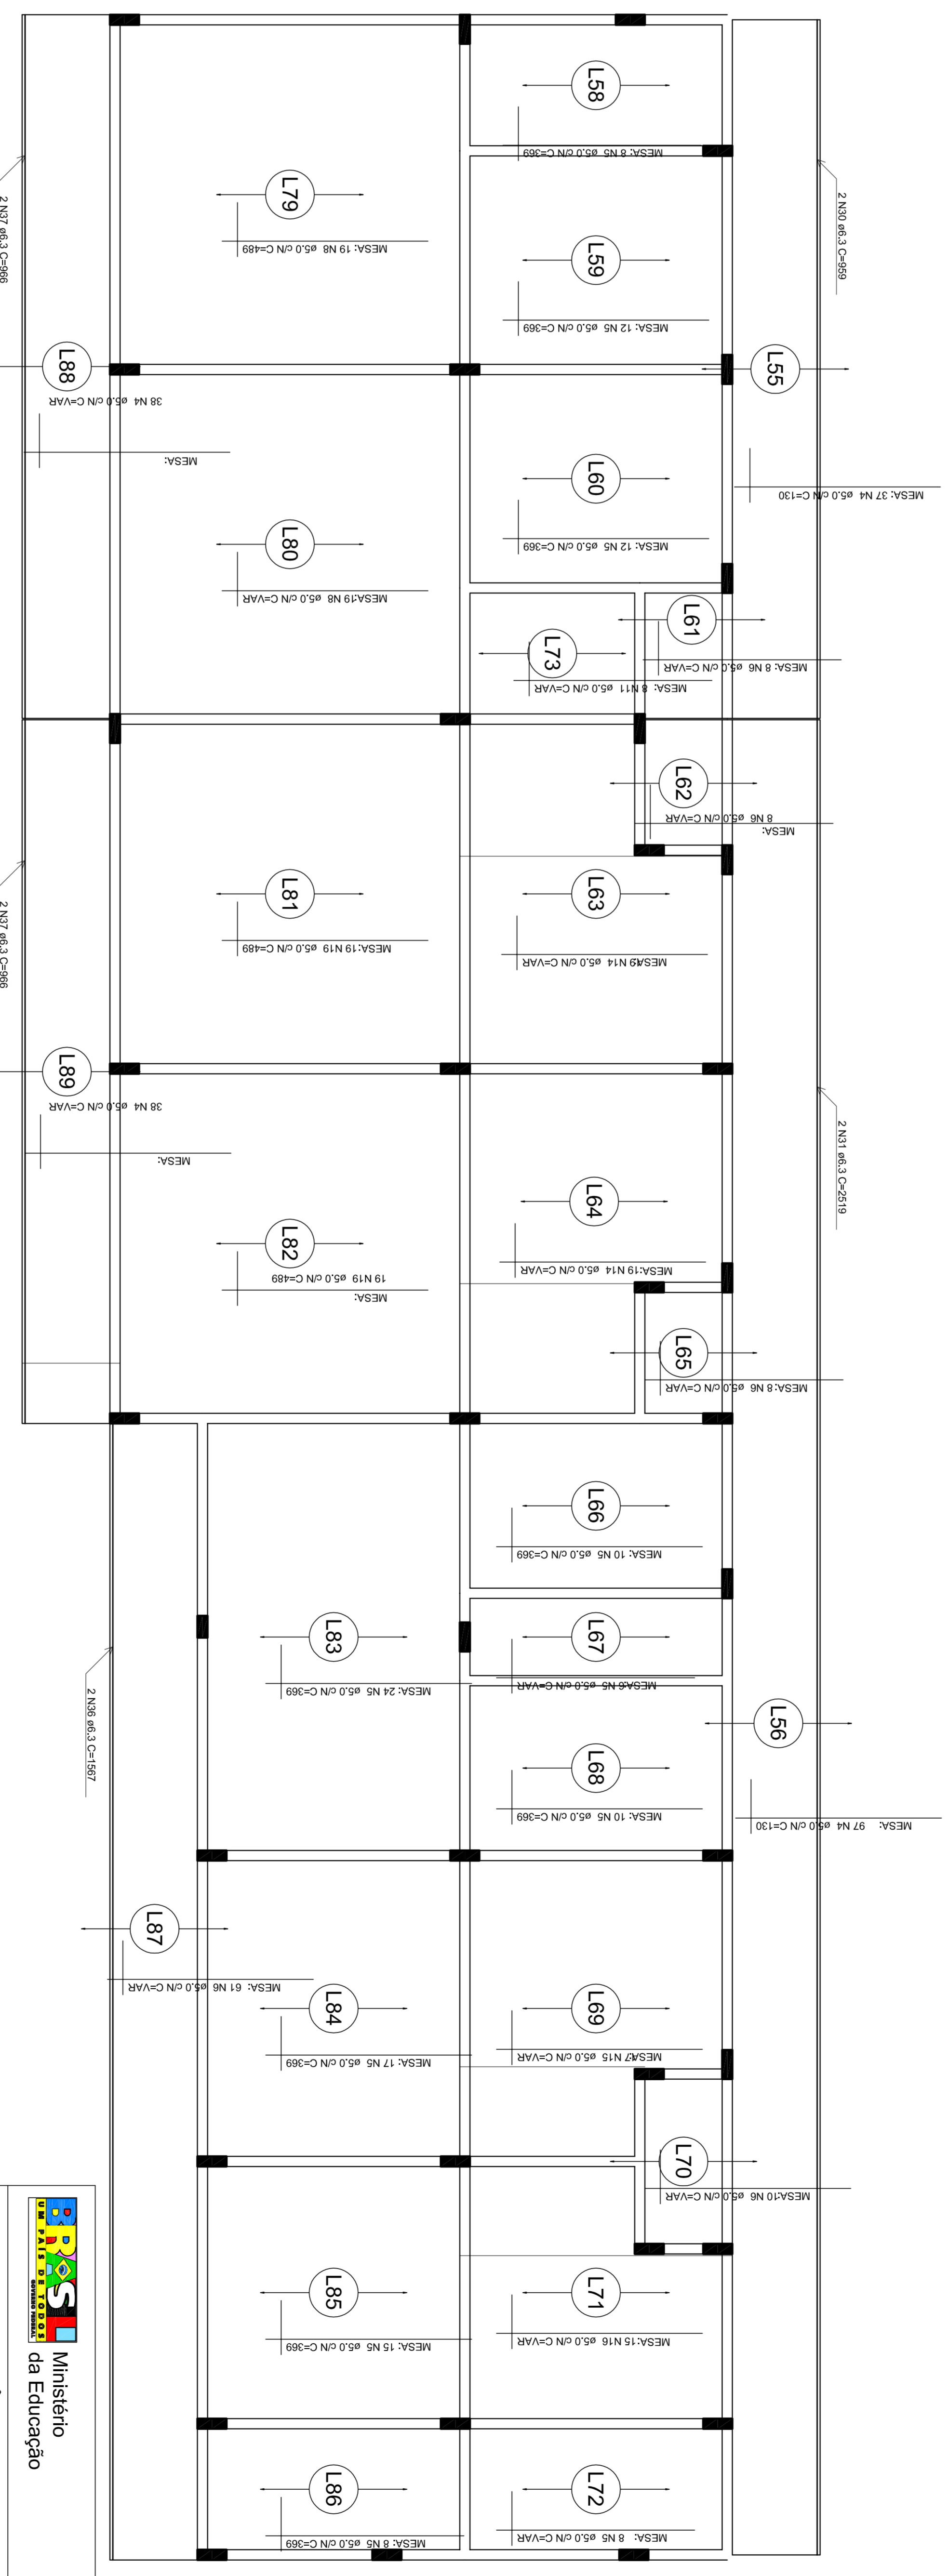

BLOCO ATIVIDADES 2


BLOCO ADMINISTRACAO

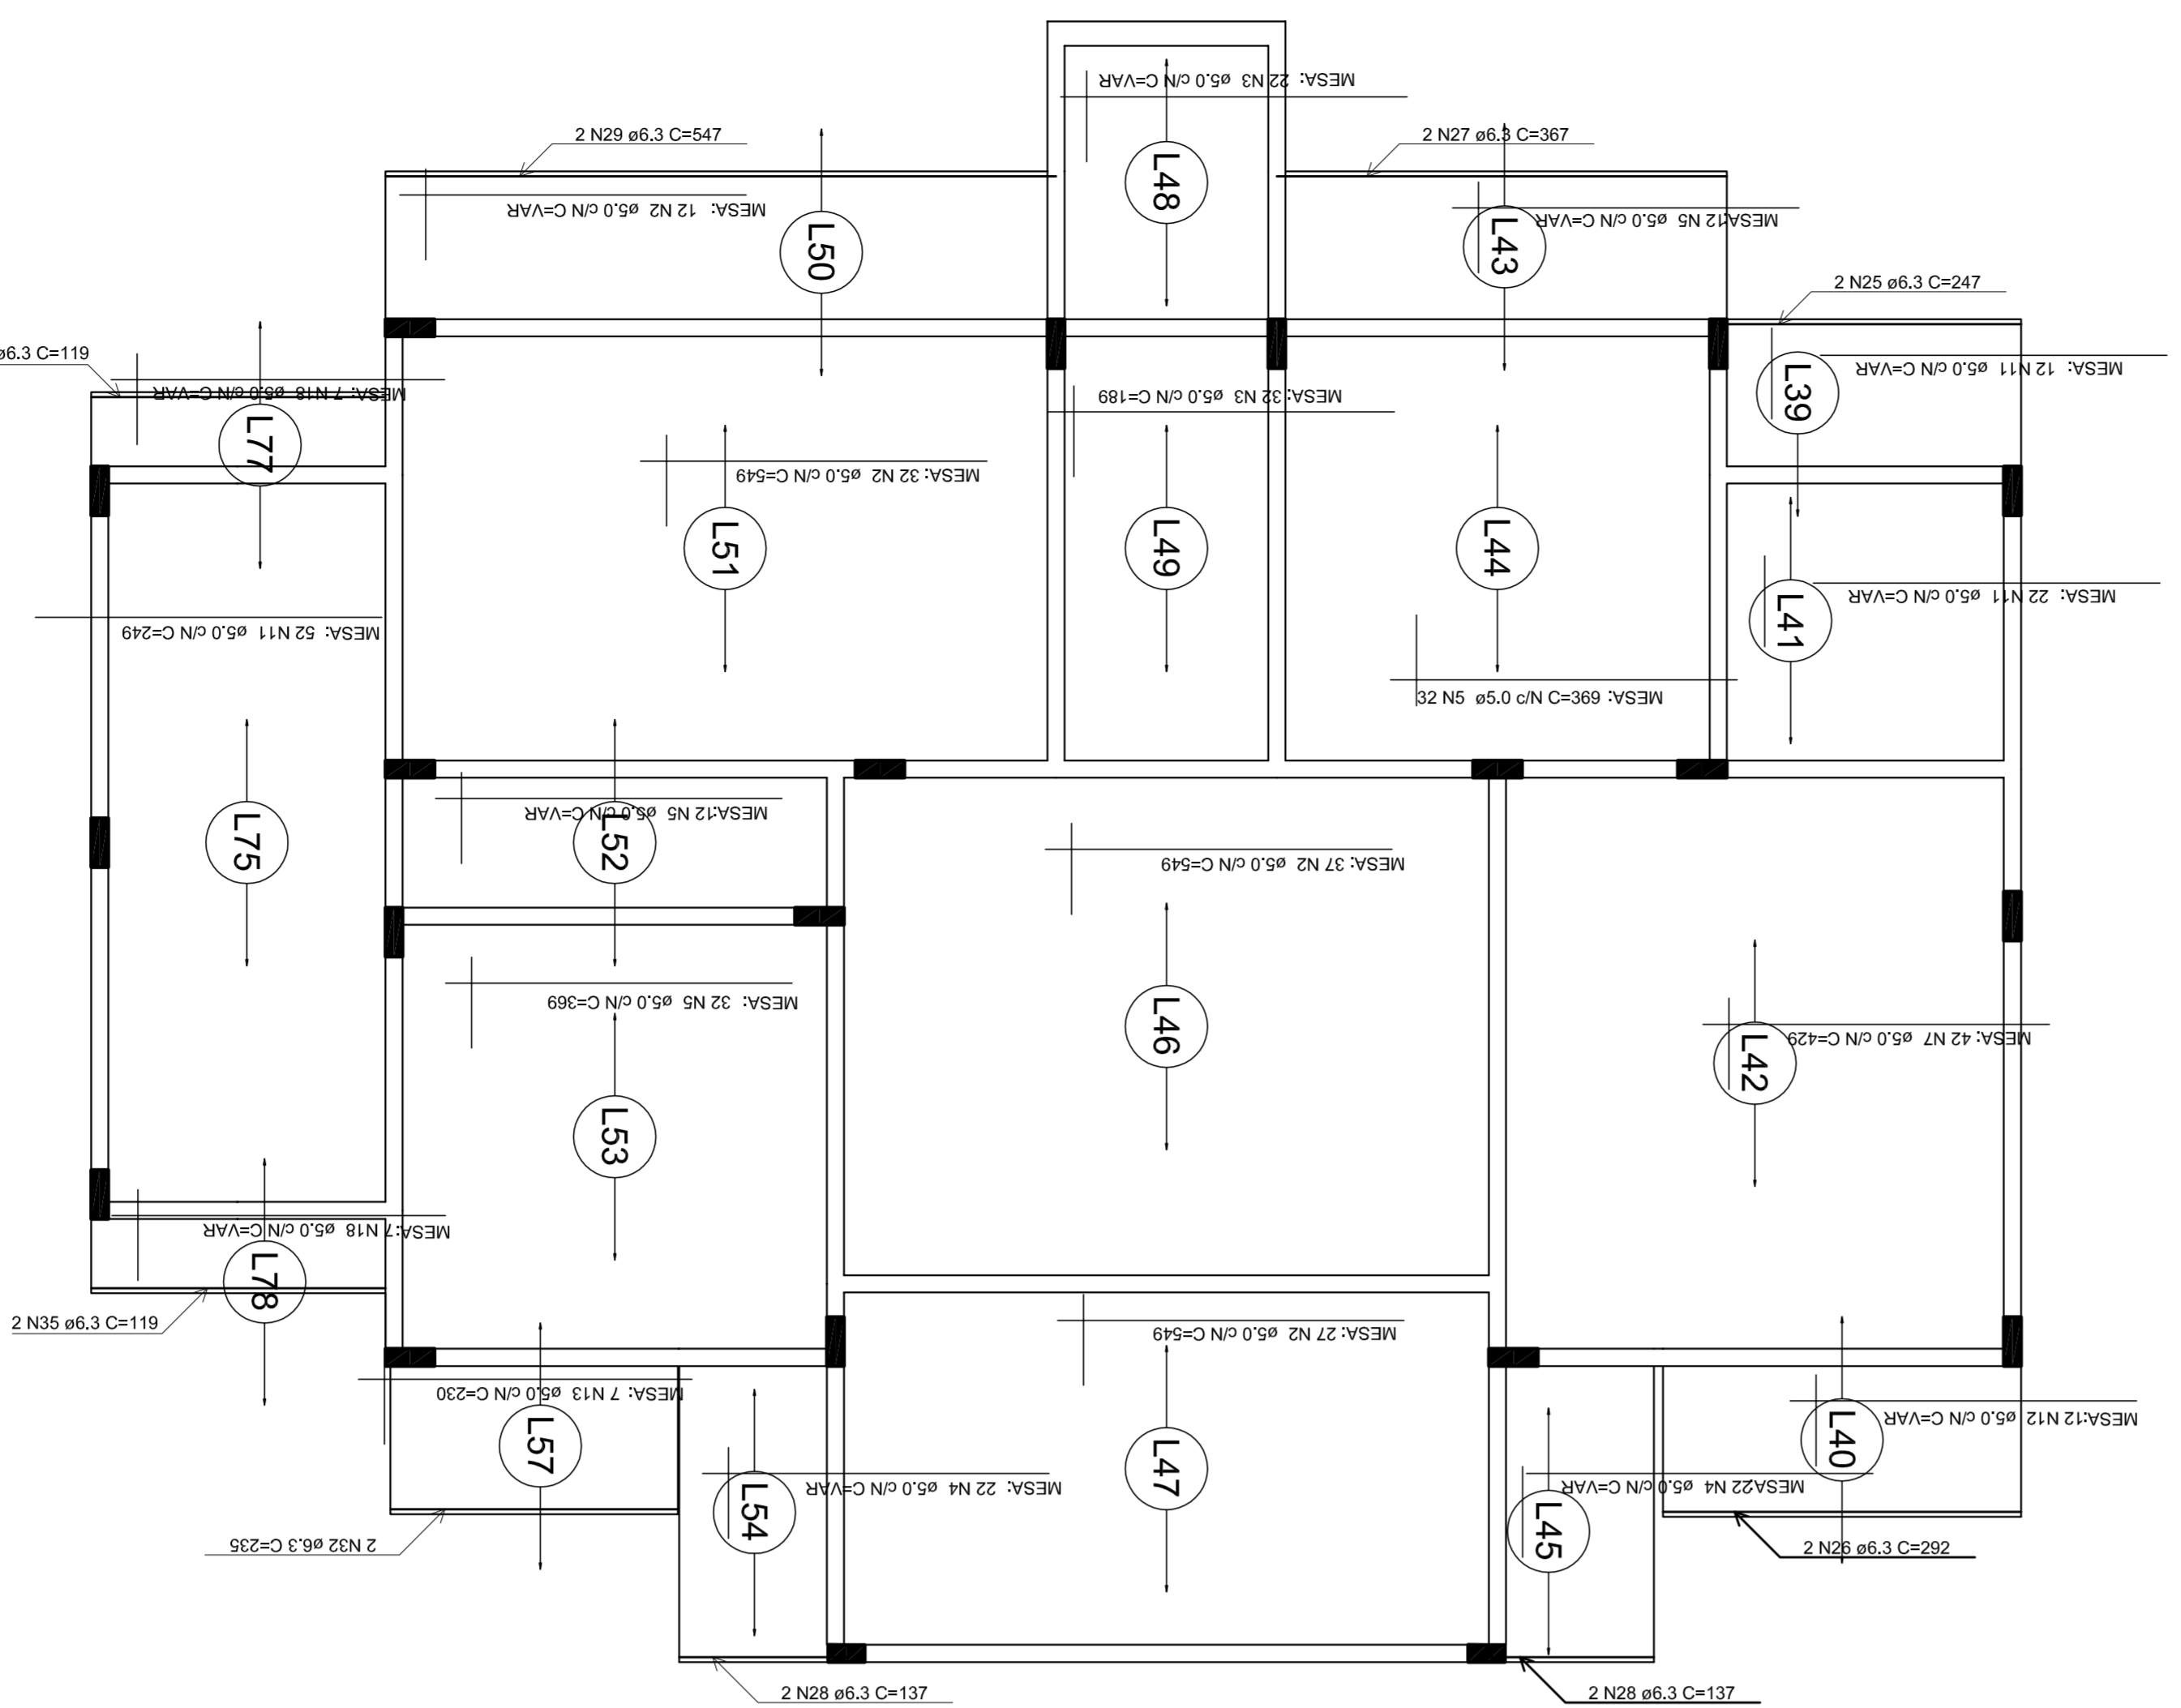


Armação positiva das lajes do pavimento Cobertura (Eixo Y) escala 1:50

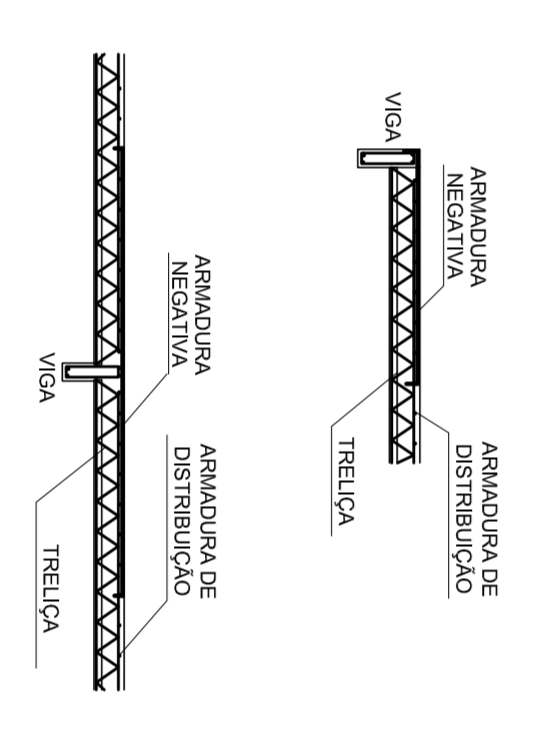

NOTAS - PROJETO DE ESTRUTURAS/FUNDAÇÕES

- 01 - QUALQUER MODIFICAÇÃO DO PROJETO DEBE SER FEITA MEDIANTE AVALIAÇÃO DOS AUTORES DO PROJETO.
- 02 - TODOS AS DIMENSÕES EM CM, SALVO INDICAÇÃO EM OUTRA UNIDADE.

**PROJETO EDUCATIVO INFANTIL**


PROJETO ESTRUTURAL

ES

25/28