




INSTALAÇÃO DE TUBULAÇÃO SOBRE LAJE
DETALHE GÊNÉRICO
SEM ESCALA

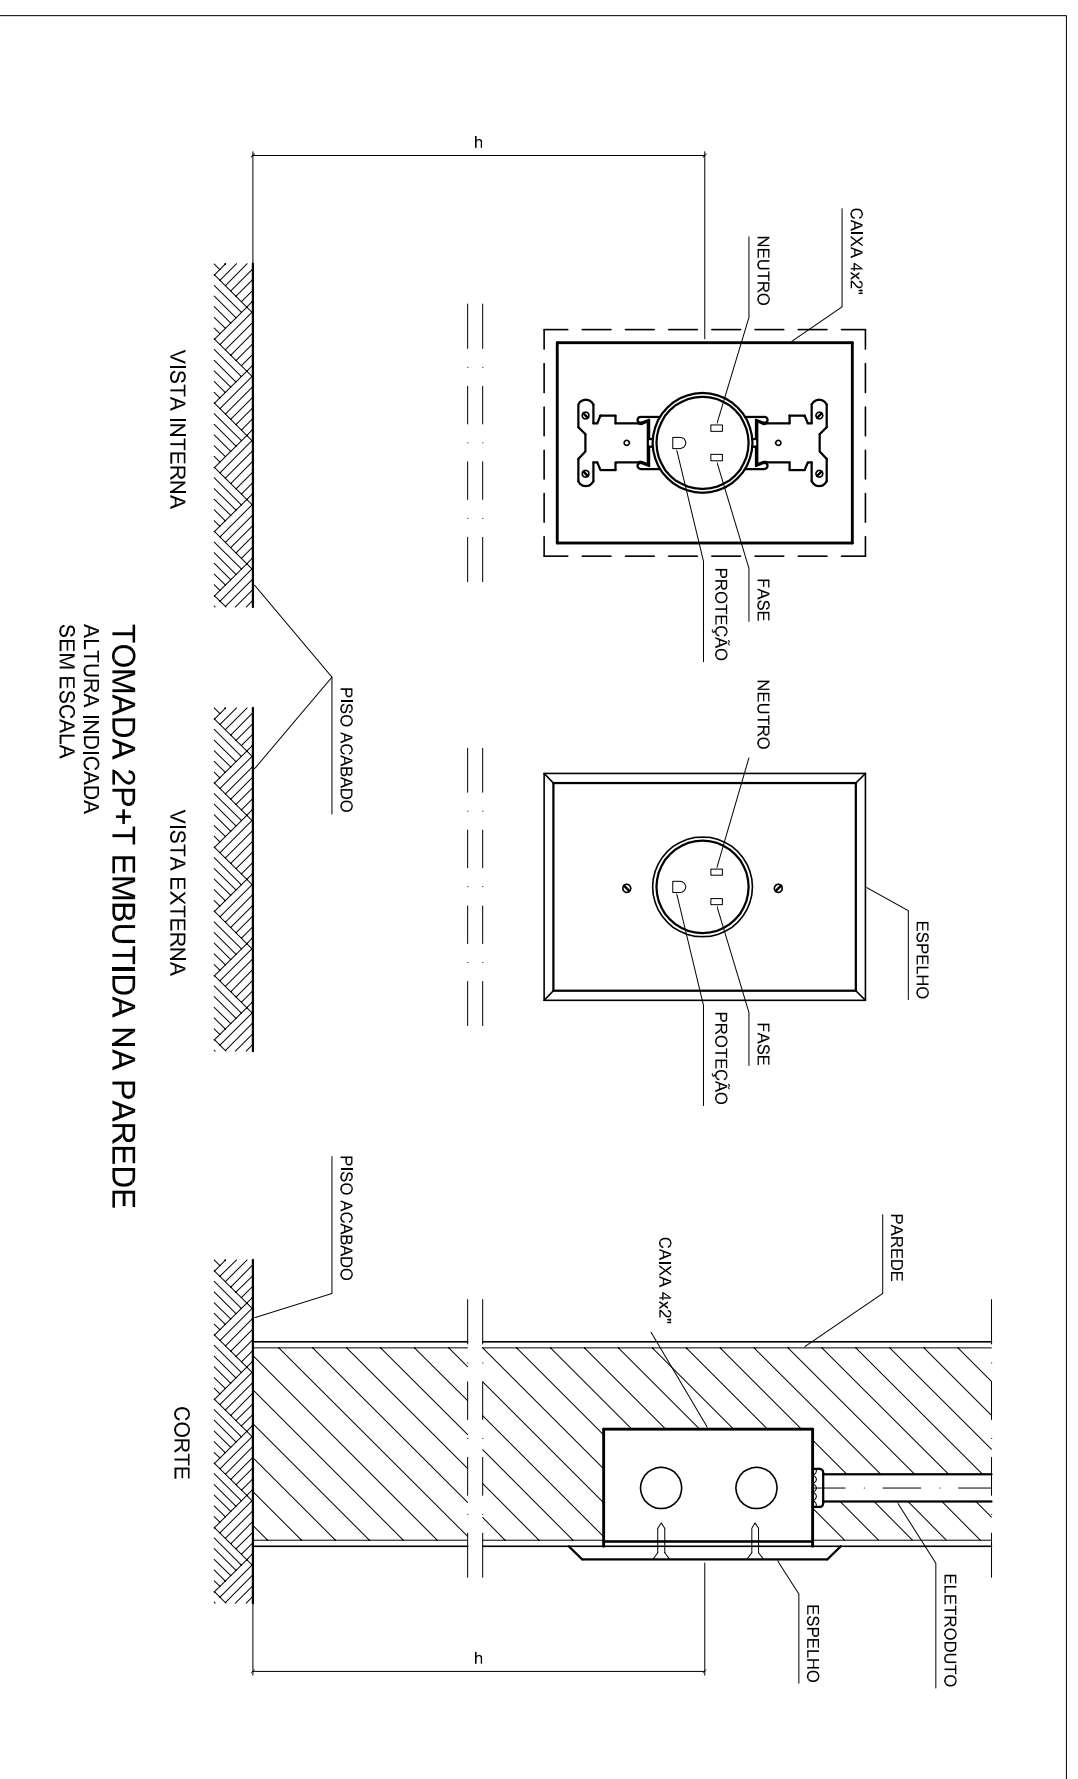


TOMADA 2P+T EMBUTIDA NA PAREDE
SEM ESCALA

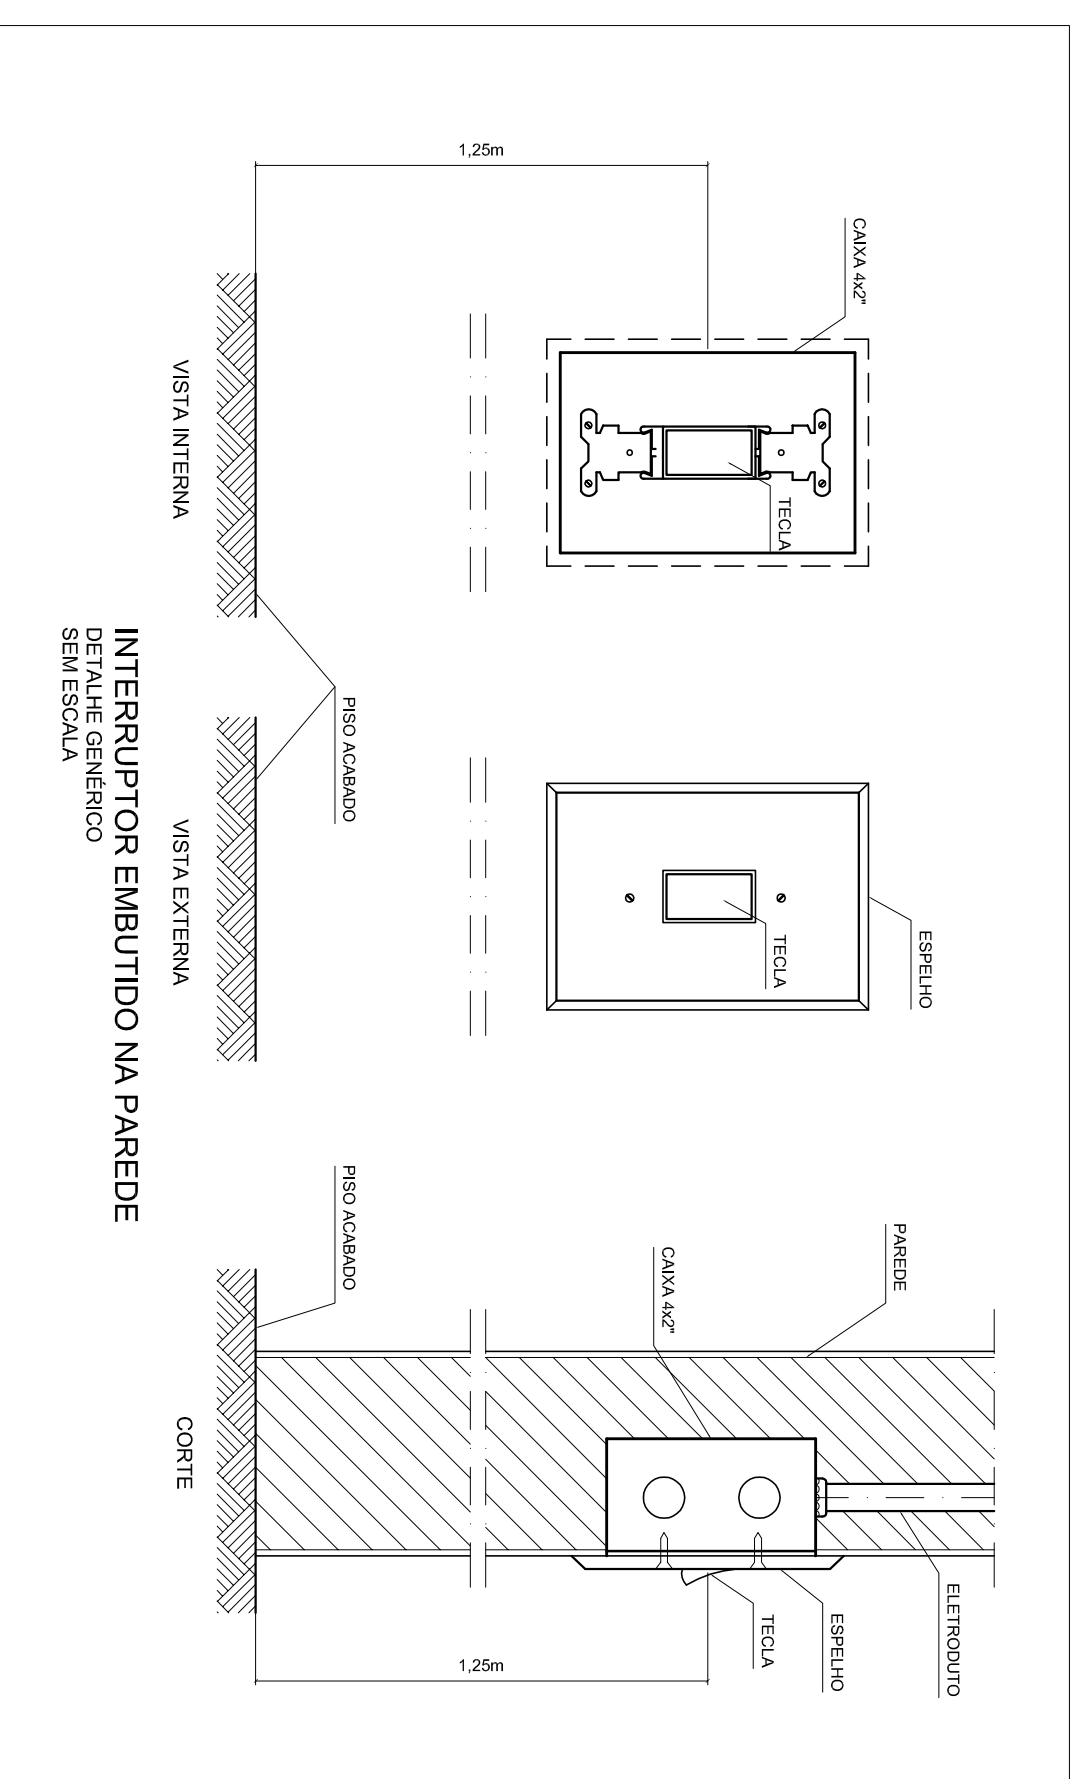


INTERRUPTOR EMBUTIDO NA PAREDE
DETALHE GÊNÉRICO
SEM ESCALA

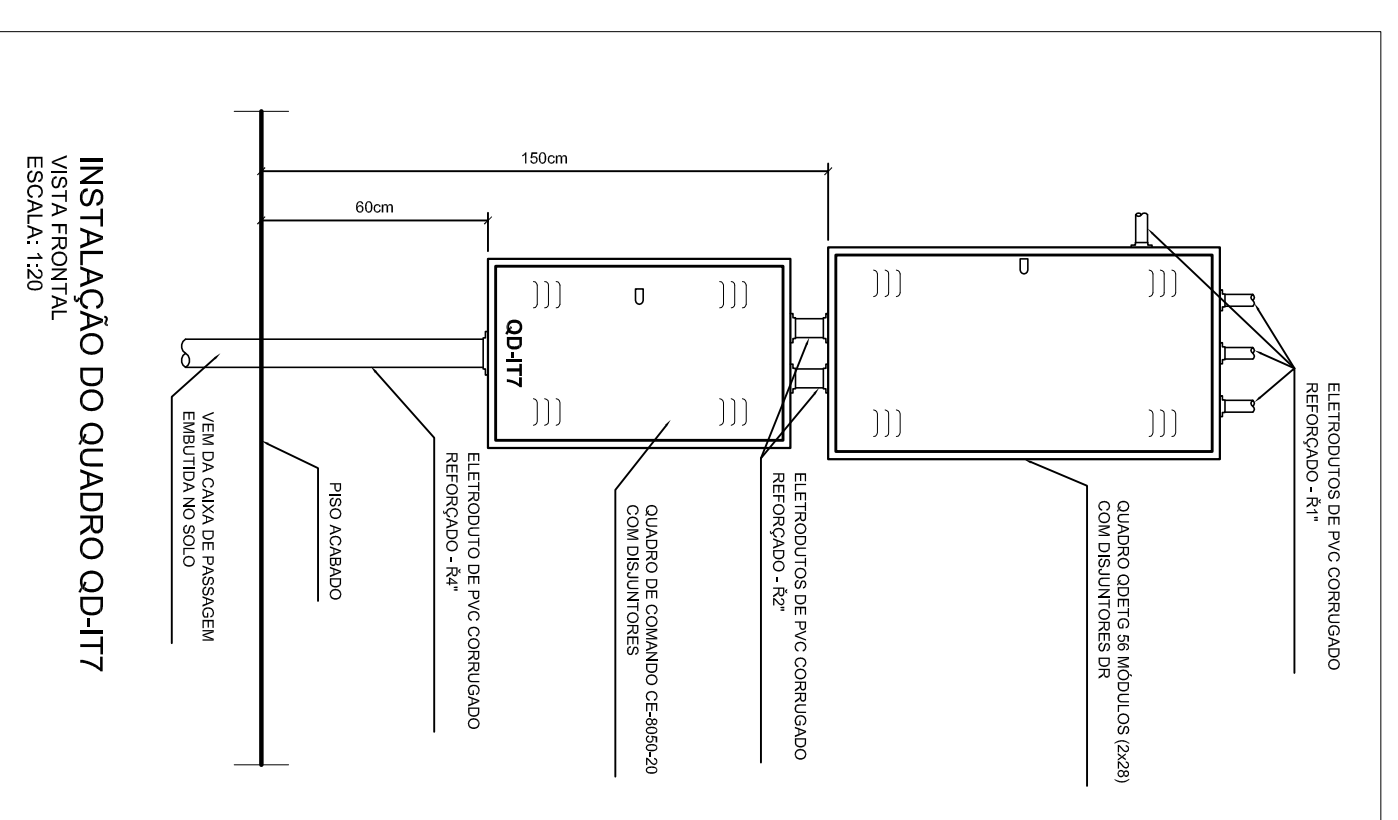


INSTALAÇÃO DO QUADRO QD-IT7
VISTA FRONTAL
ESCALA 1:20

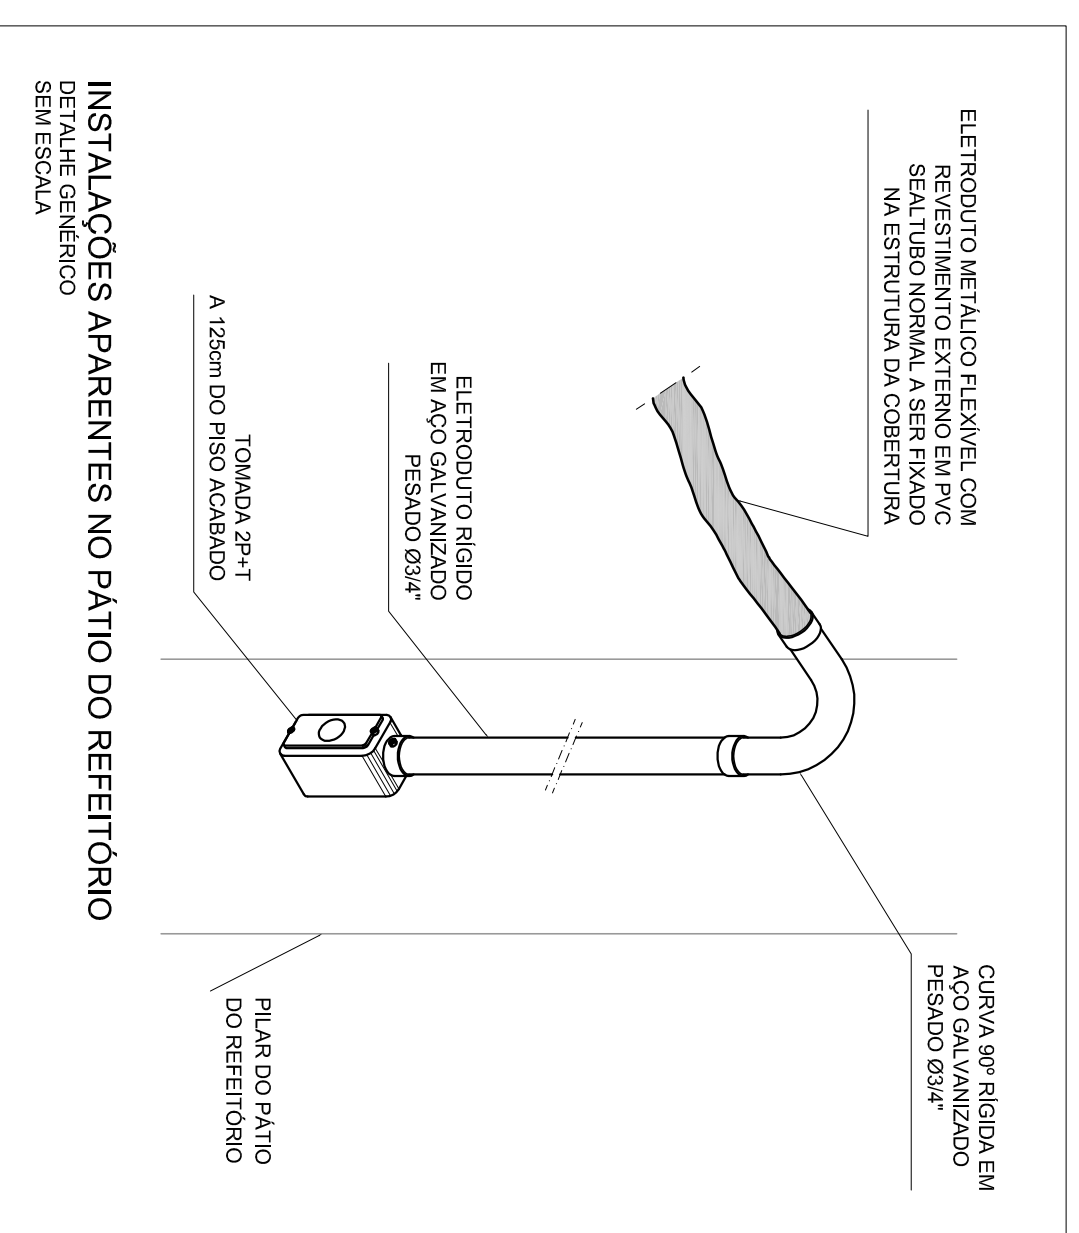


INSTALAÇÕES APARENTES NO PÁTIO DO REFETÓRIO
DETALHE GÊNÉRICO
SEM ESCALA

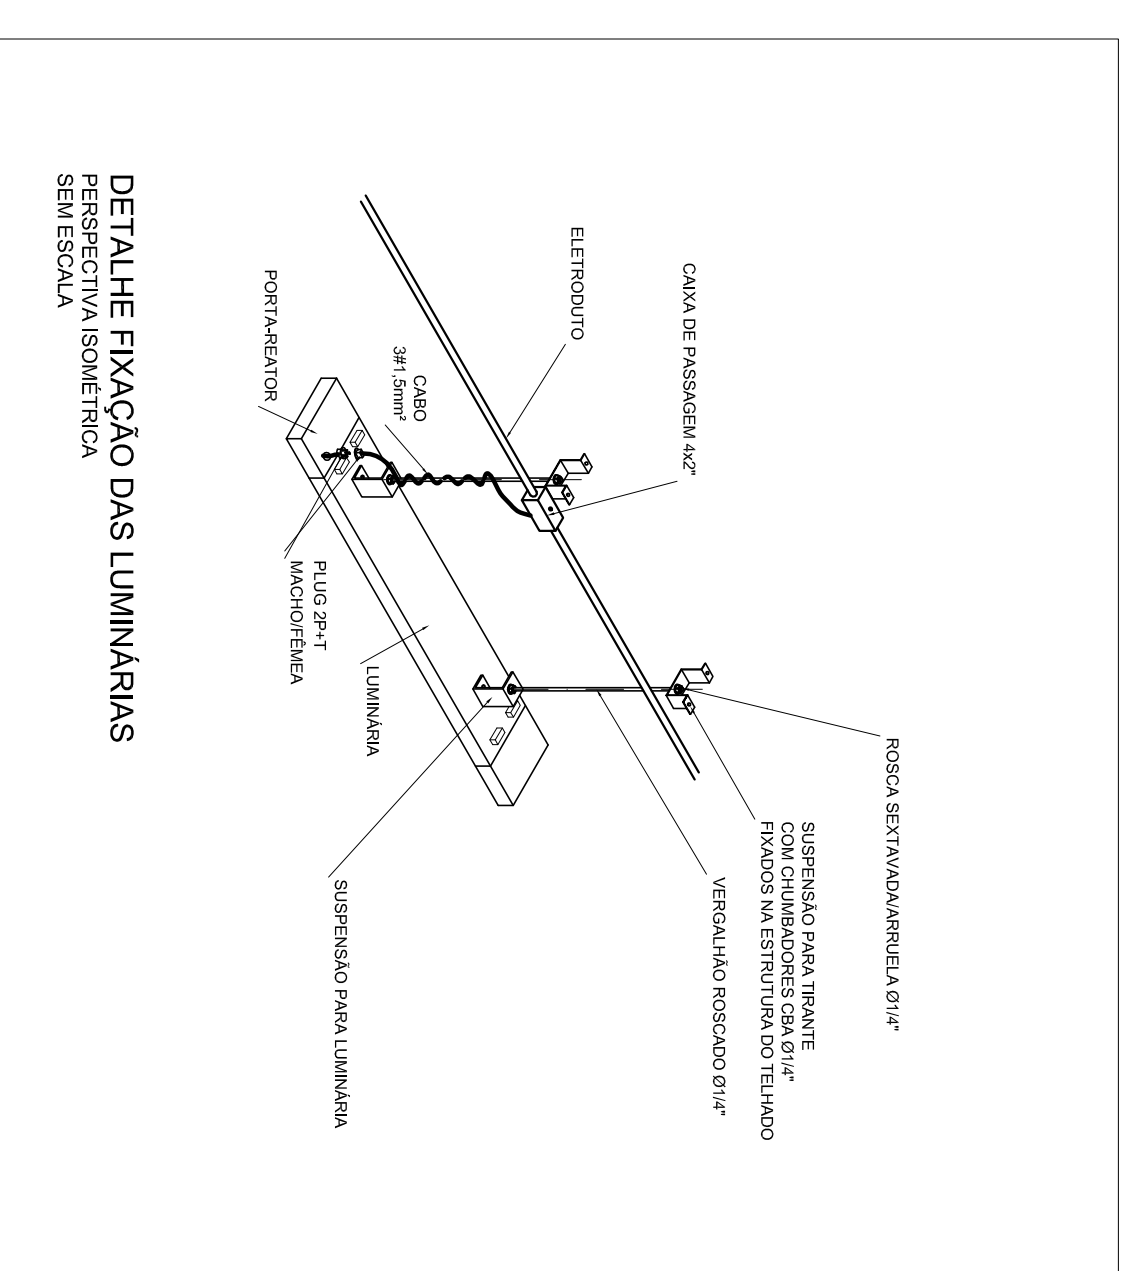


DETALHE FIXAÇÃO DAS LUMINÁRIAS
PERSPECTIVA ISOMÉTRICA
SEM ESCALA

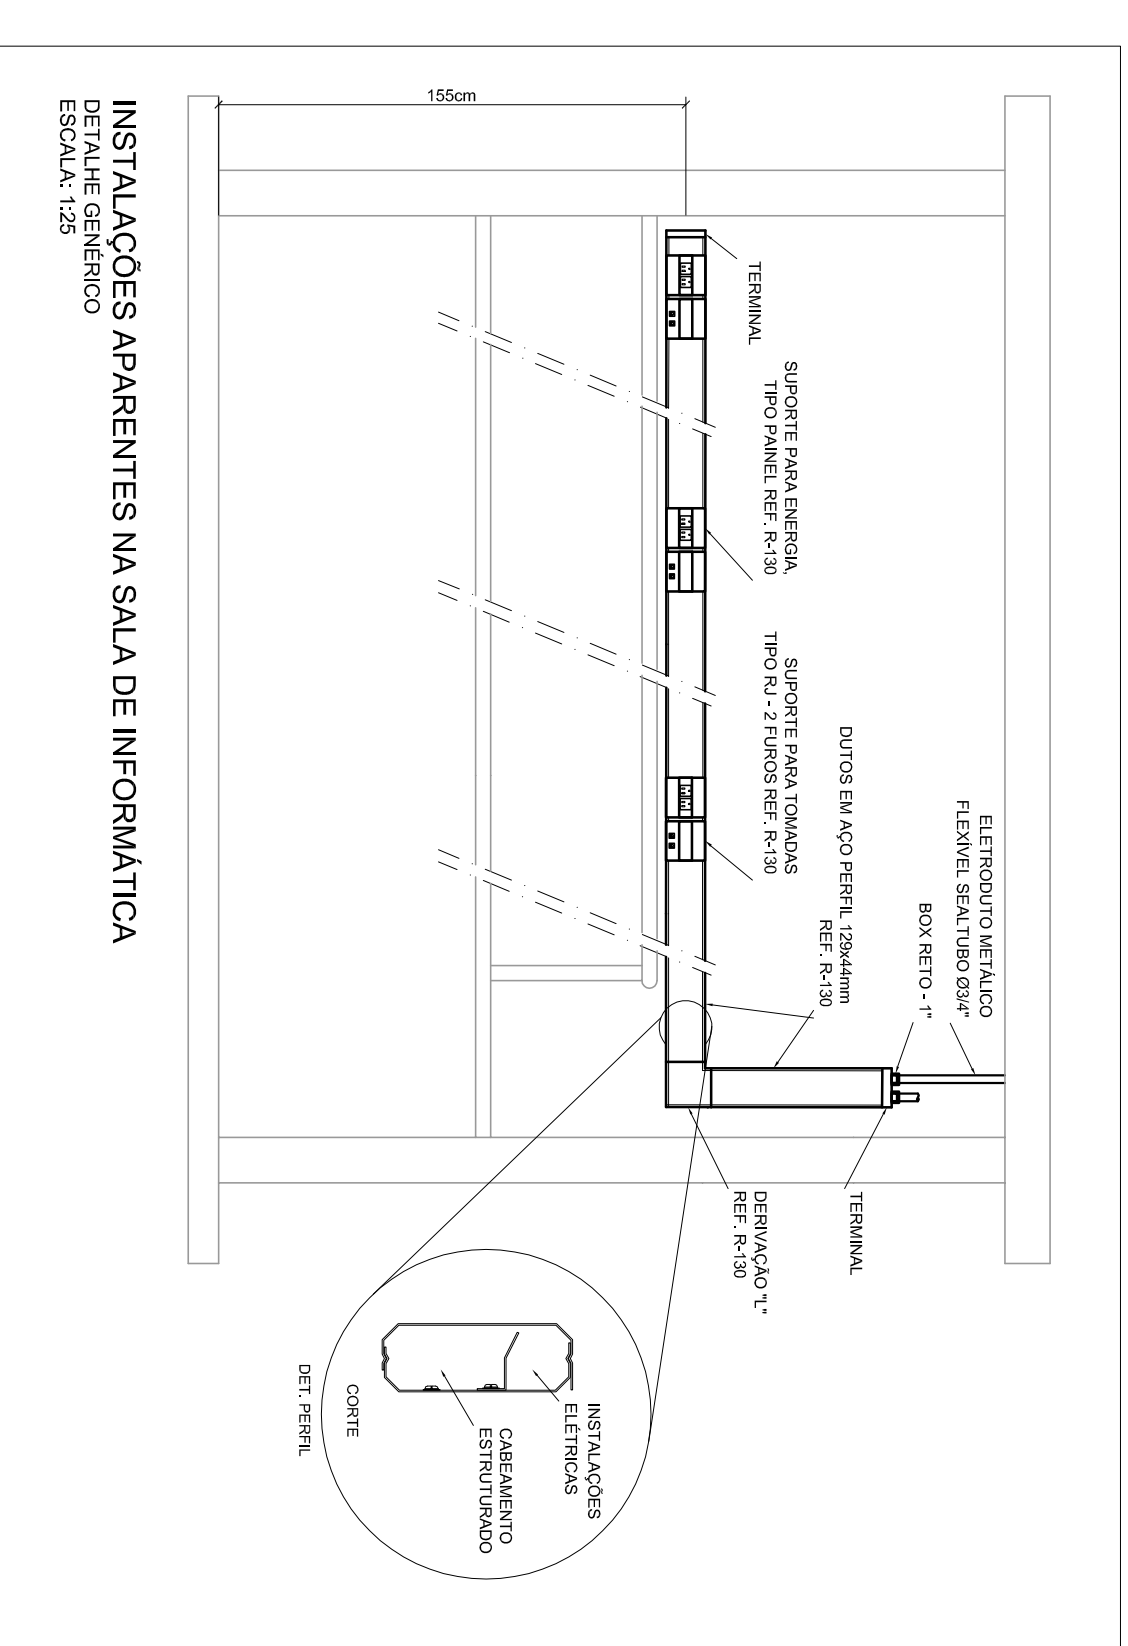

INSTALAÇÕES APARENTES NA SALA DE INFORMÁTICA
DETALHE GÊNÉRICO
ESCALA 1:25

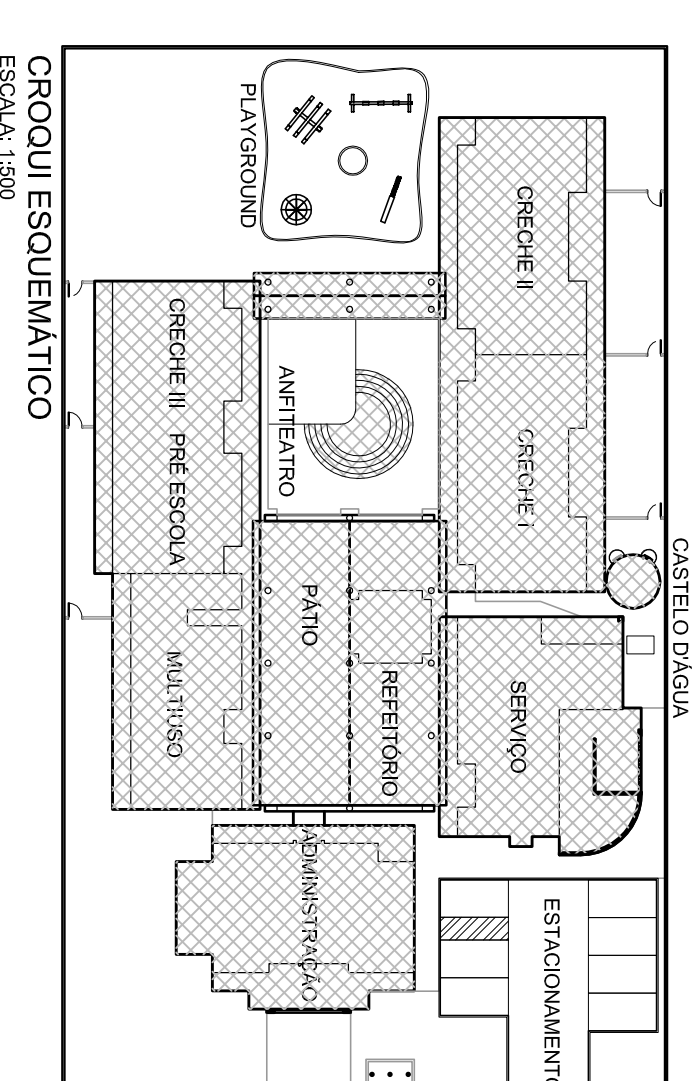

CROQUI ESQUEMÁTICO
ESCALA 1:500

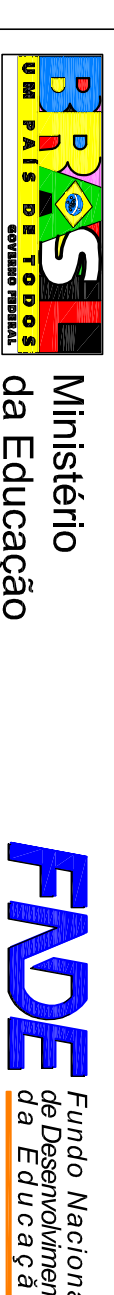

PROINFÂNCIA – ESPAÇO EDUCATIVO INFANTIL

ENDEREÇO:	
MUNICÍPIO – UF:	
PROPRIETÁRIO:	FUNDO NACIONAL DE DESENVOLVIMENTO DA EDUCAÇÃO - FNDE
AUTORES DO PROJETO :	RAQUEL SIMAS COITINHO BARBOSA - CREA: 14.382-D-0F
RESPONSÁVEL TÉCNICO:	FABIO DOS SANTOS SILVA - CREA: 14.432-D-0F
PROPRIETÁRIO	
AUTOR DO PROJETO	CREA-AP-1-CREA-1382-D-0F
AUTOR DO PROJETO	CREA-AP-2-CREA-14322-D-0F
RESP. TÉCNICO	CREA

DUFO	CREA
RA	

PROJETO TIPO B	
INSTALAÇÕES ELÉTRICAS	
TENSÃO 110V MONOFÁSICO / 220V TRIFÁSICO	
DETALHES	
EL	

ESCALA DE PROJEÇÃO 1:50	
