




INSTALAÇÕES ELÉTRICAS - CASA DE BOMBAS E CASTELO DA ÁGUA
ESCALA: 1/25

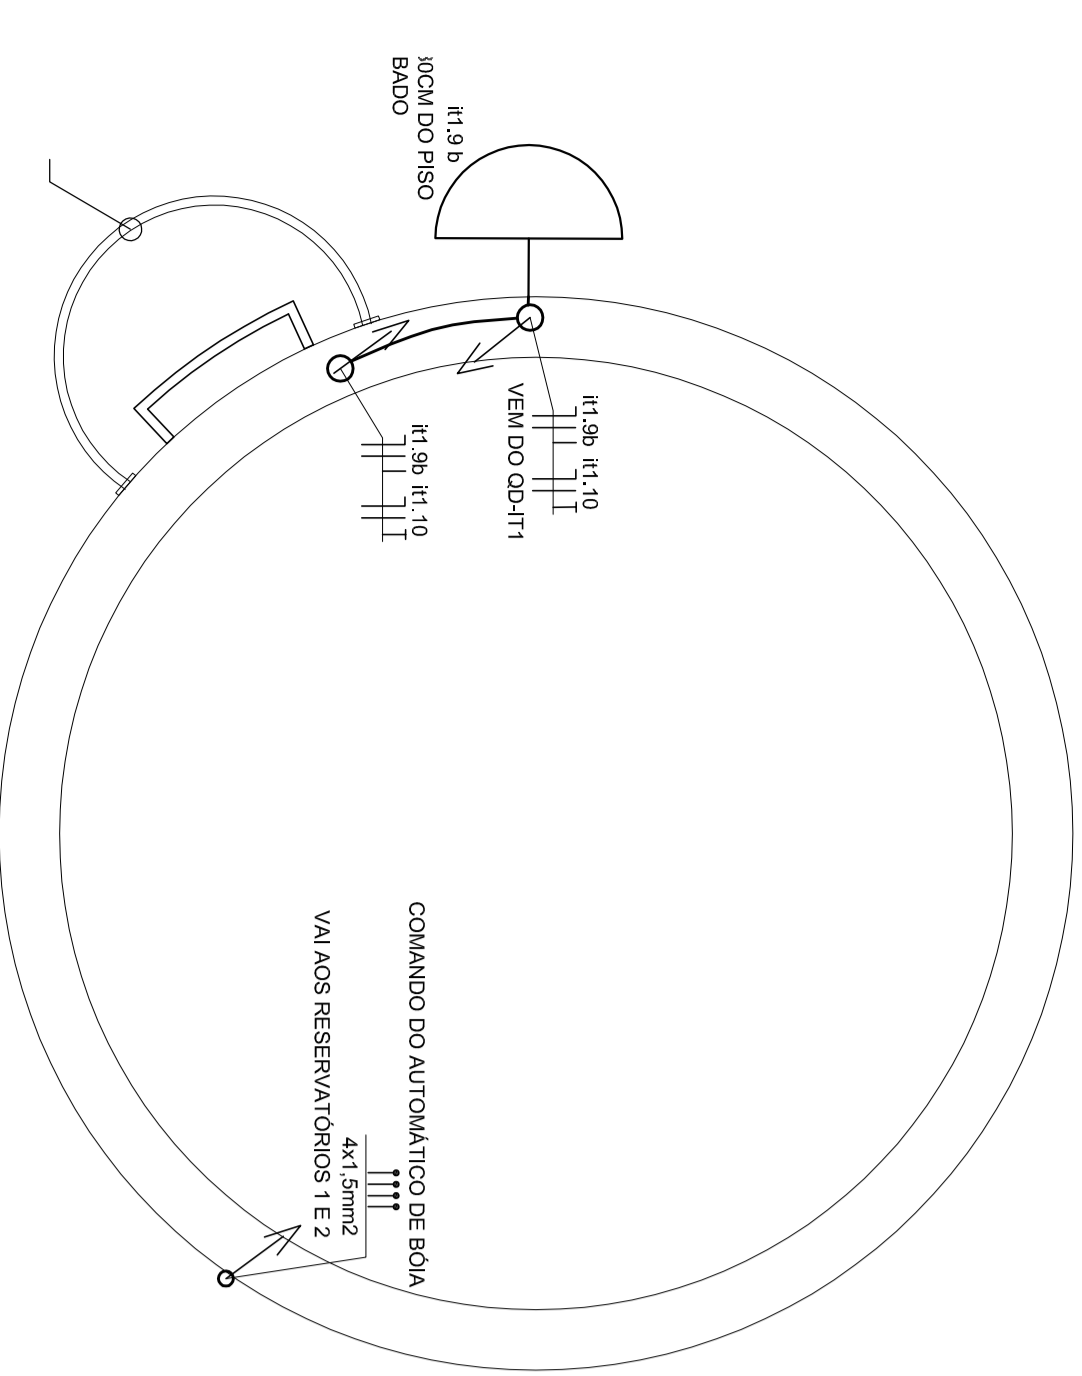


CASTELO DA ÁGUA
ESCALA: 1/25

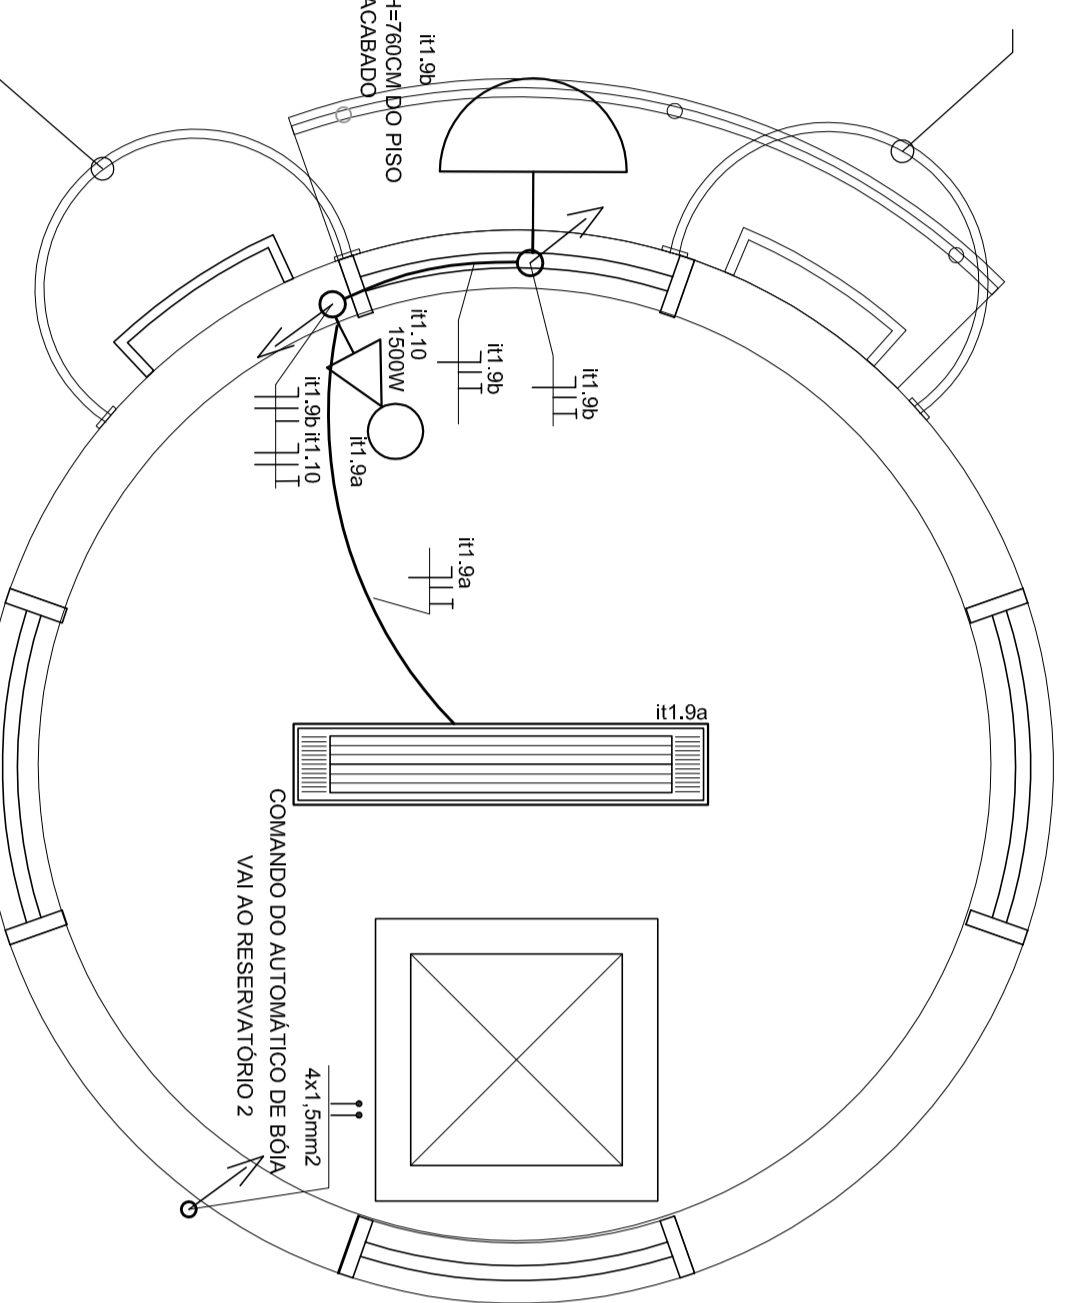


CASTELO DA ÁGUA
ESCALA: 1/25

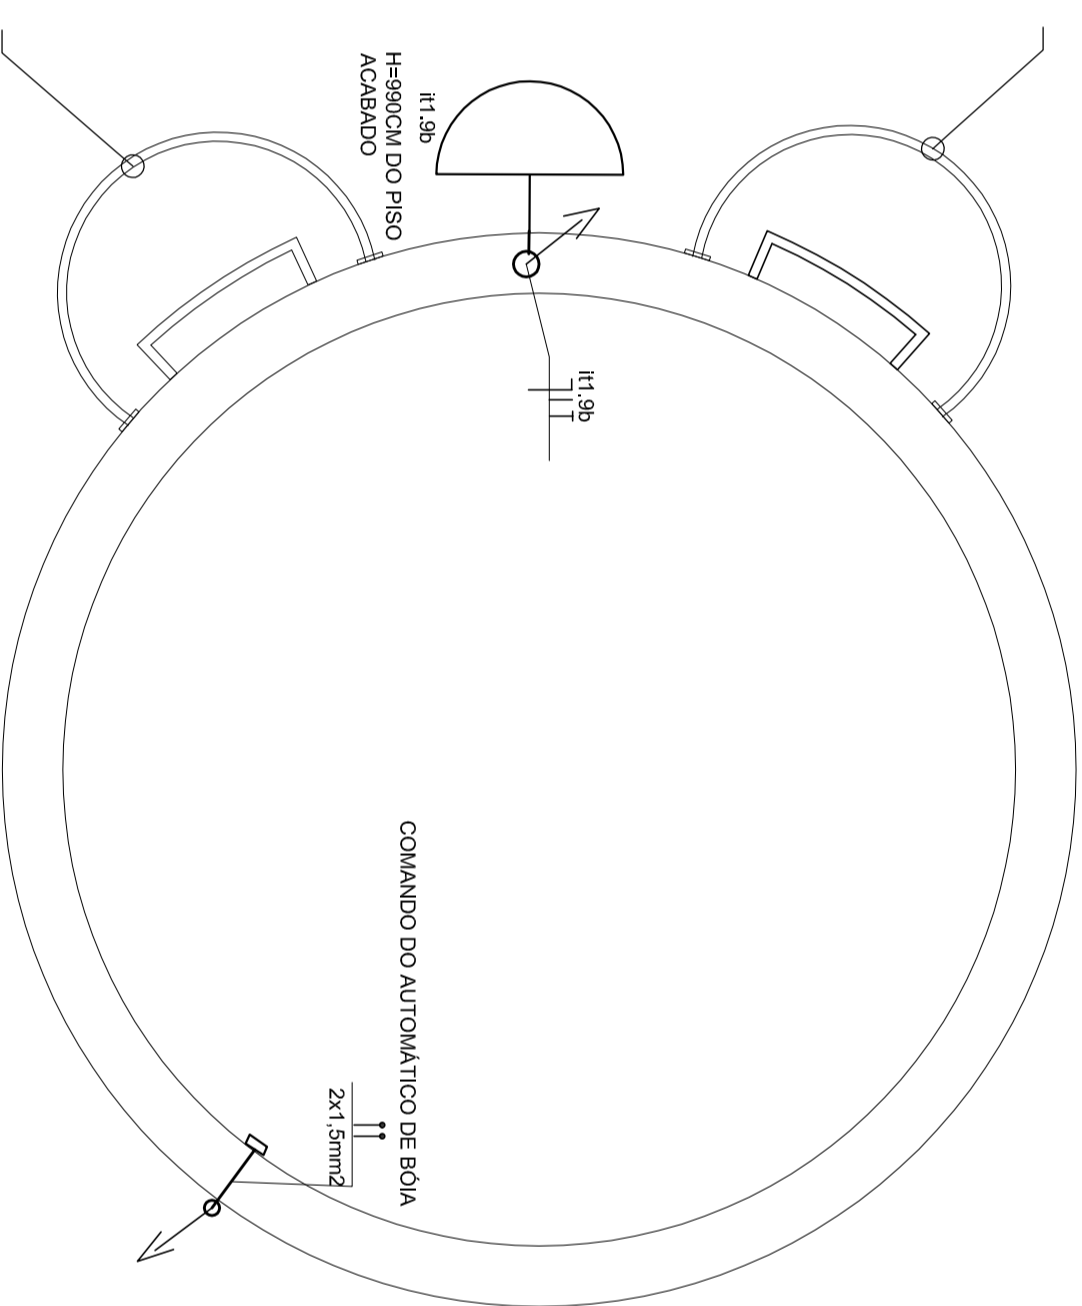


CASTELO DA ÁGUA
ESCALA: 1/25

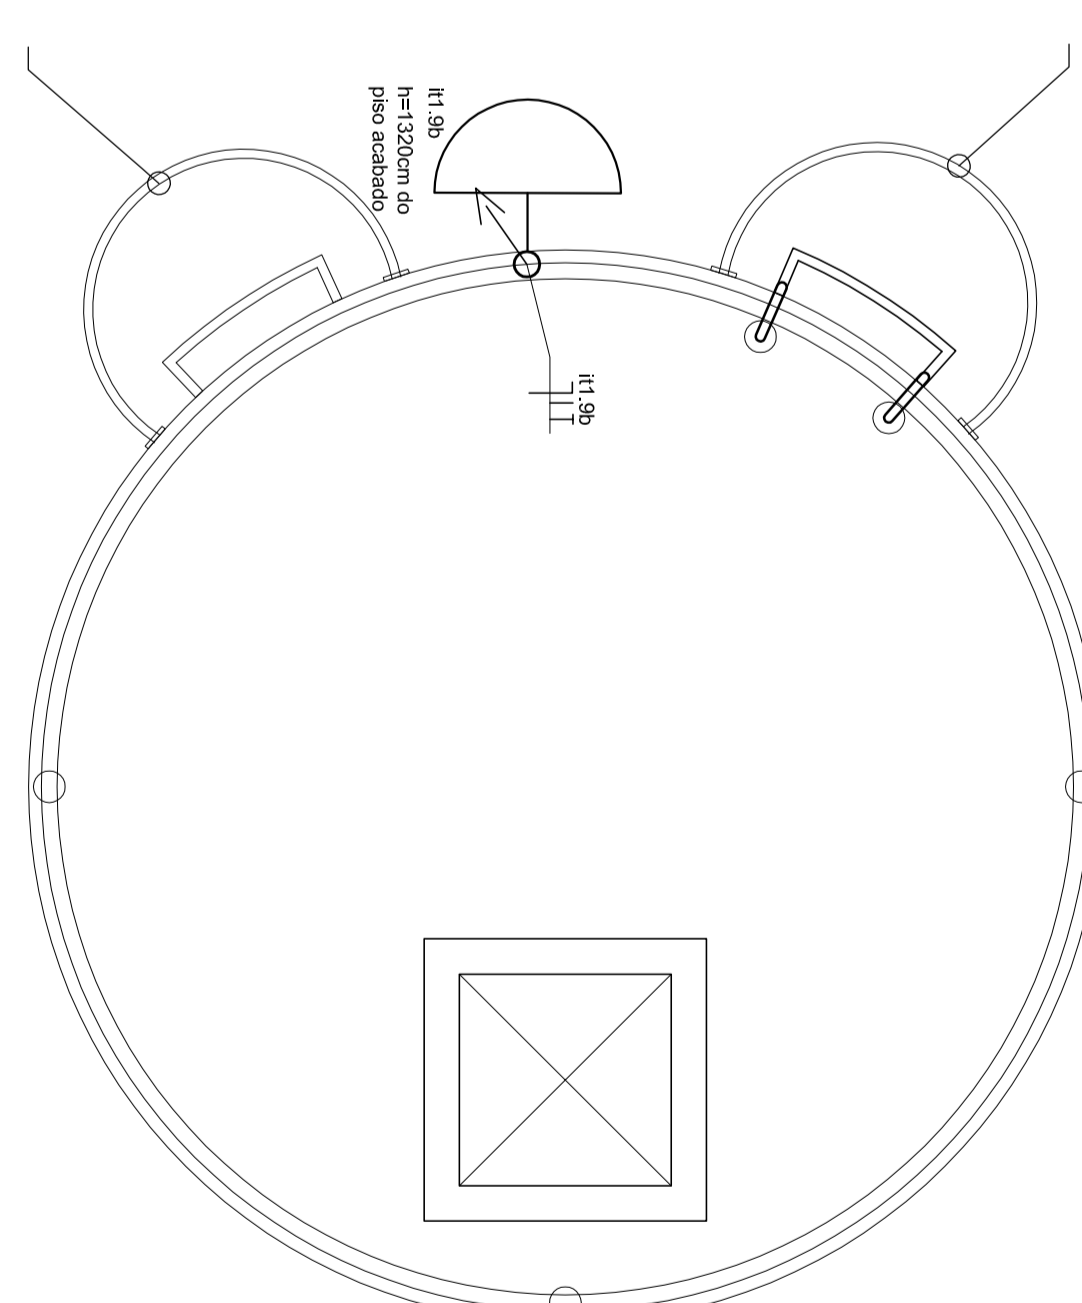


CASTELO DA ÁGUA
ESCALA: 1/25

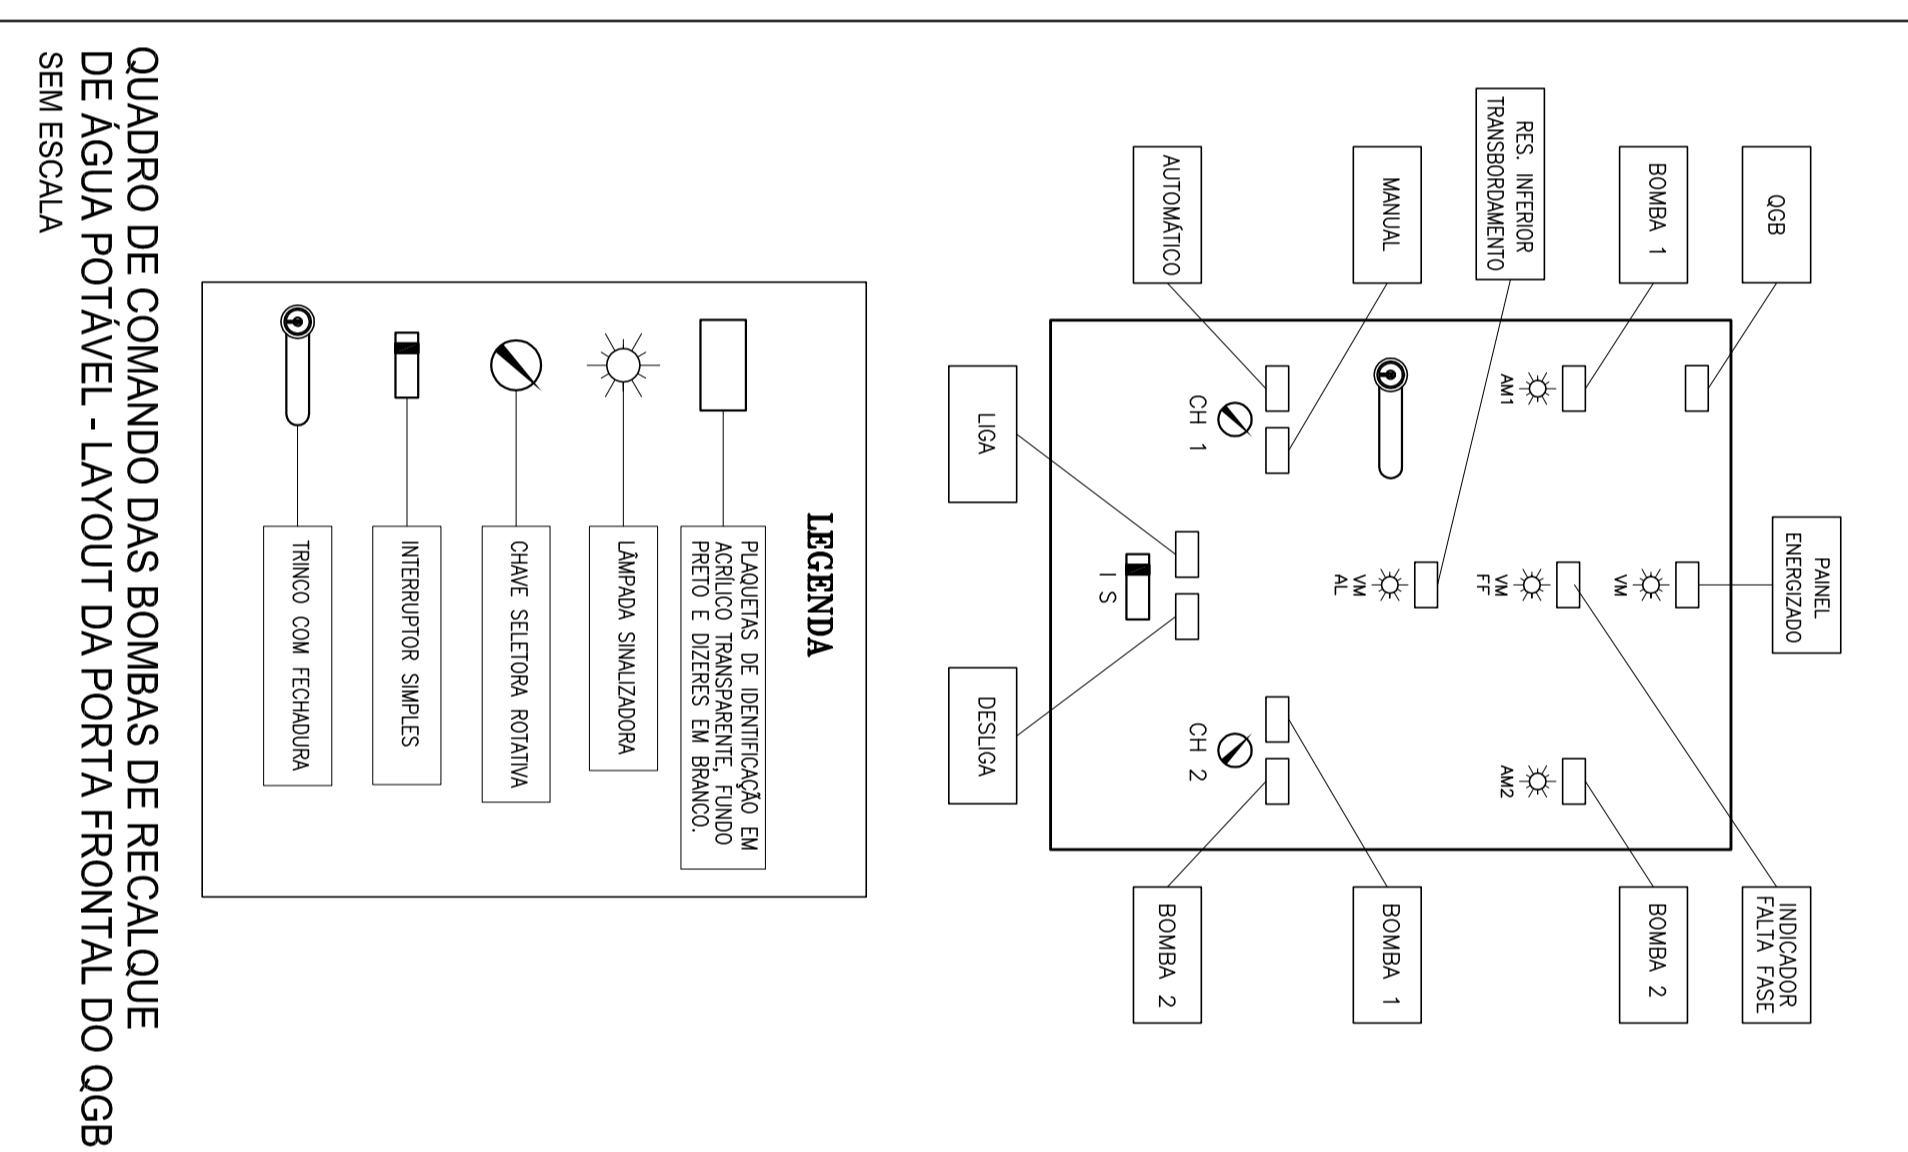

QUADRO DE COMANDO DAS BOMBAS DE RECALQUE DE ÁGUA POTÁVEL - LAYOUT DA PORTA FRONTAL DO OCB SEM ESCALA

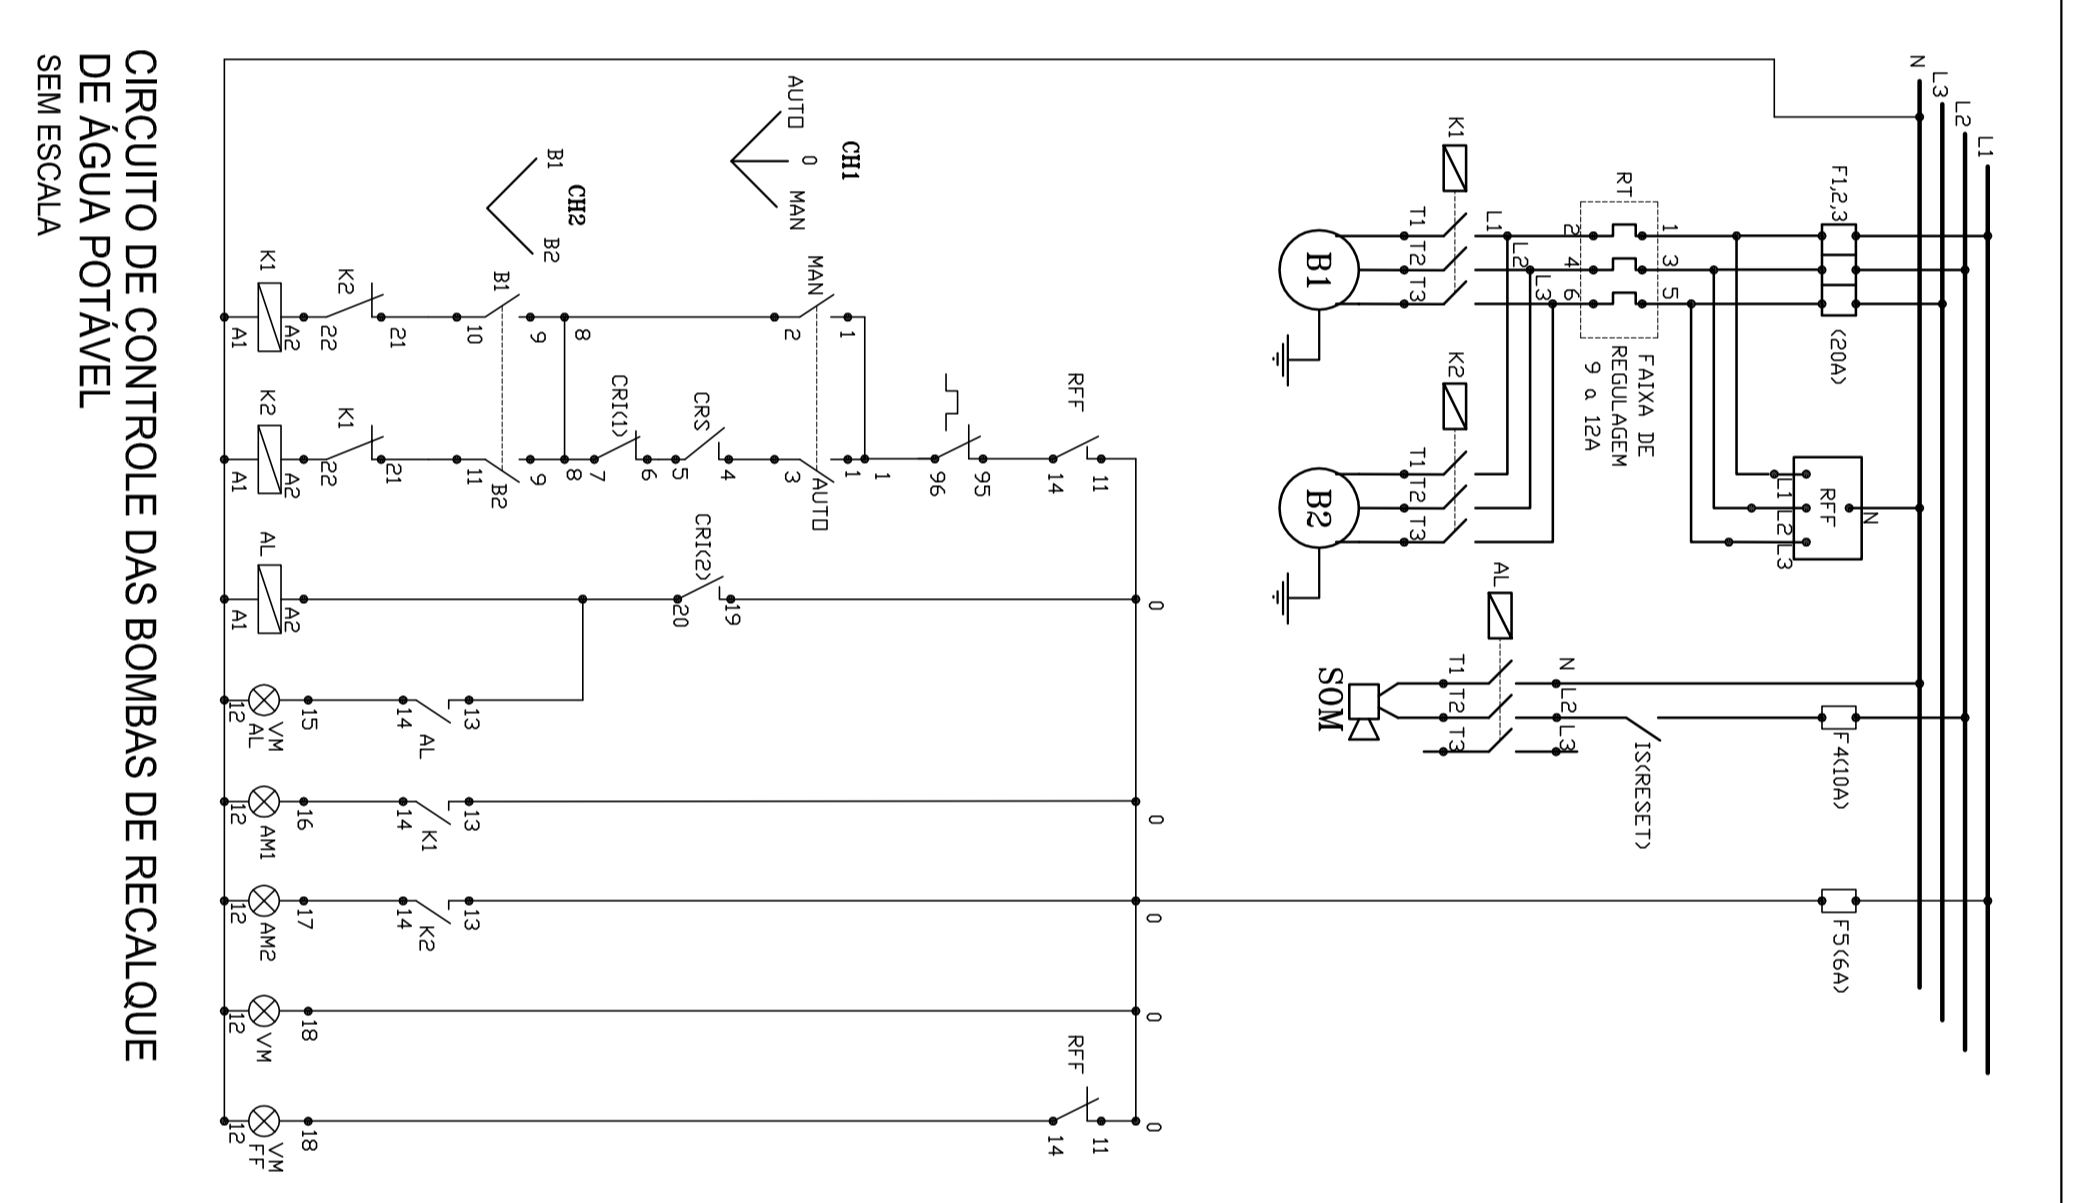

CIRCUITO DE CONTROLE DAS BOMBAS DE RECALQUE DE ÁGUA POTÁVEL SEM ESCALA

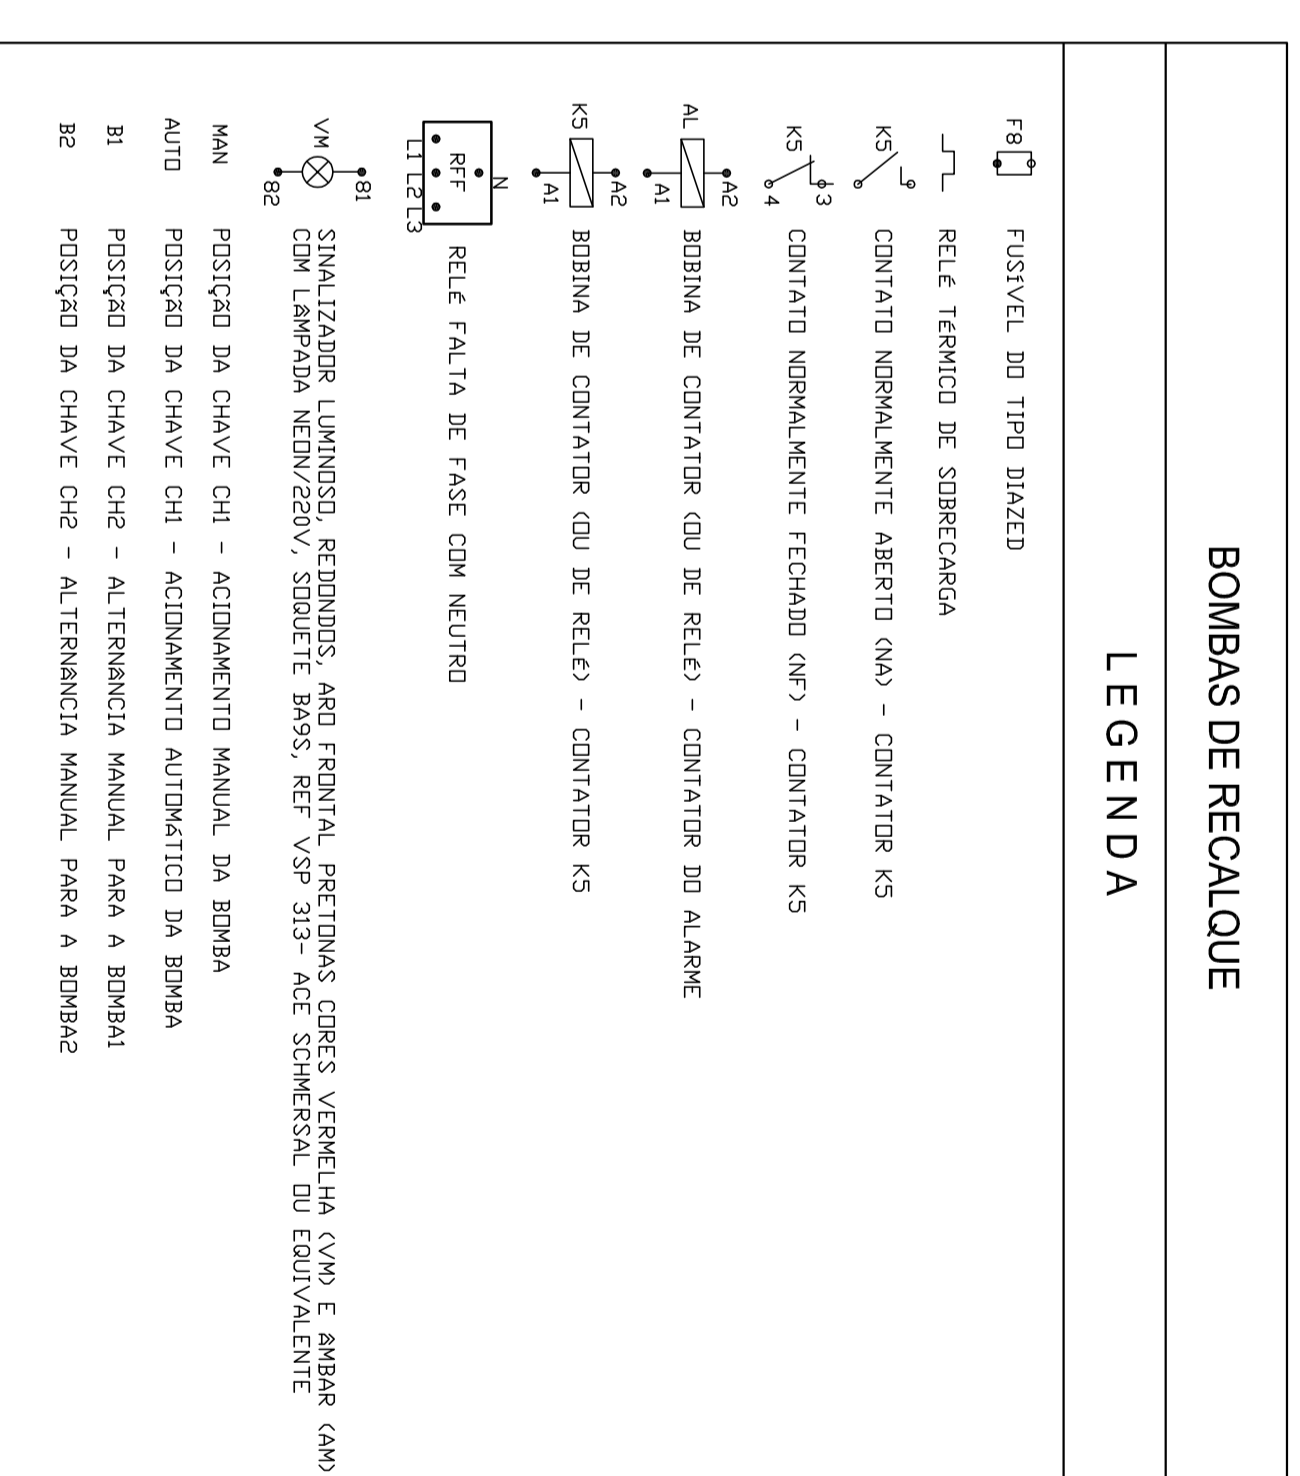

BOMBAS DE RECALQUE

LEGENDA








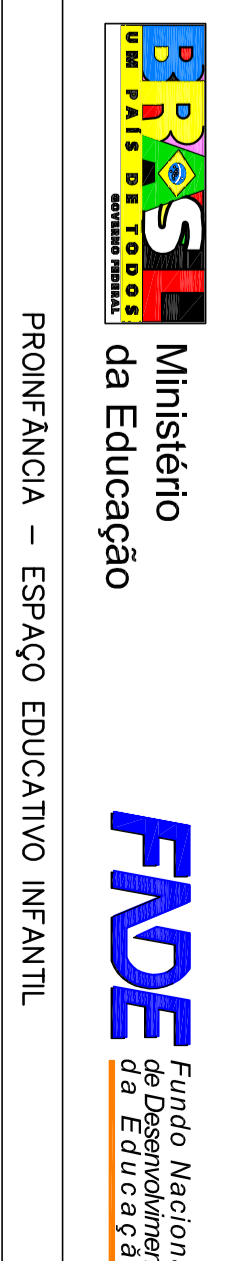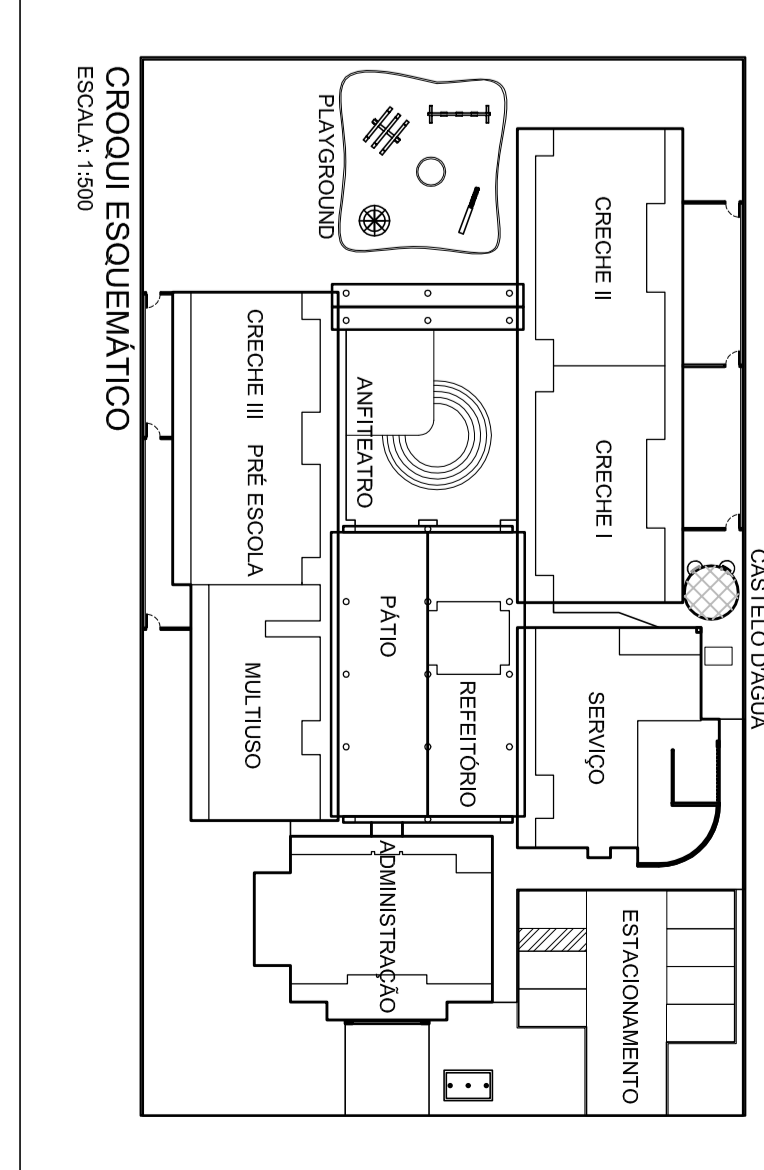

PROJETO TIPO B
INSTALAÇÕES ELÉTRICAS
TENSAO 220V MONOFÁSICO / 300V TRIFÁSICO
CASTELO DA ÁGUA E CASA DE BOMBAS
ILUMINAÇÃO E TOMADAS


