


PM-06

P4


VISTA FRONTAL

ESC. 1/20

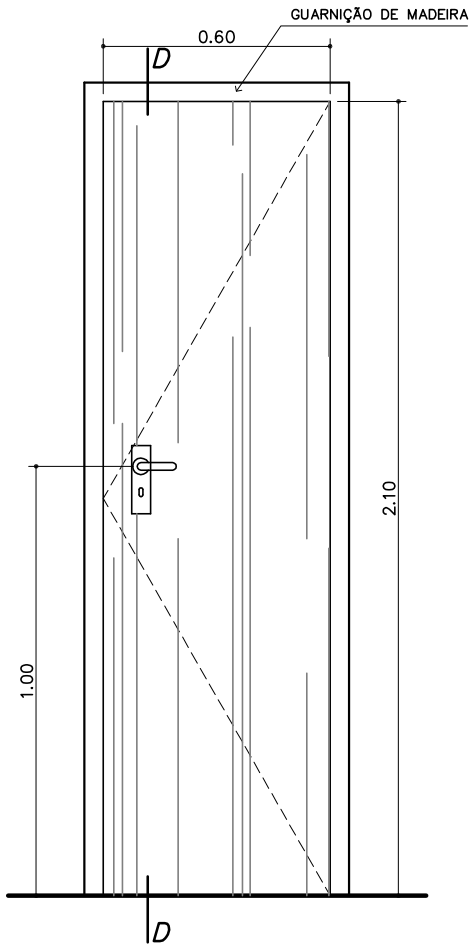

CORTE D

ESCALA 1/20

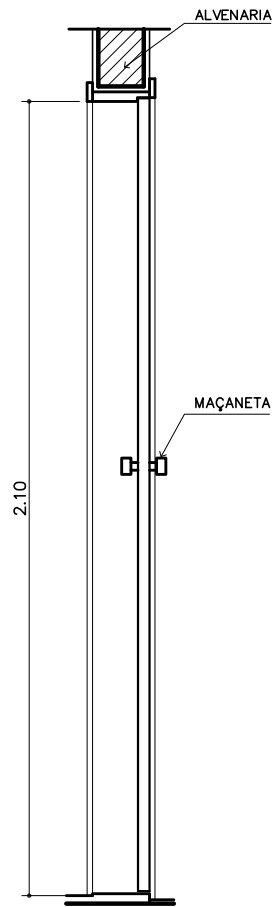


COMPONENTE

PORTA DE MADEIRA

60x210cm

PROJETO

PRÓINFANCIA

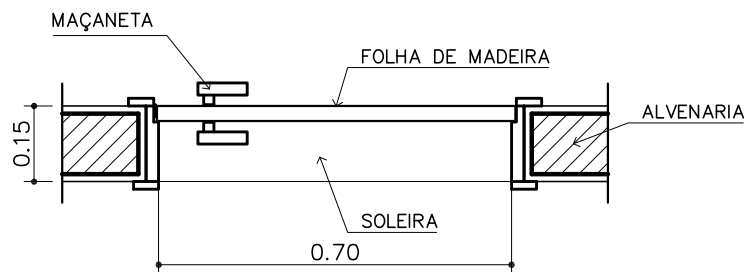

VISTA SUPERIOR

ESC. 1/15

APLICAÇÃO:

DML

Rack

Cia Telefônica

Cia Elétrica

TOTAL: 04 unidades

ESCALA: INDICADA

FOLHA ÚNICA