


HOSPITAL MUNICIPAL		QUANTIDADE
	UNIDADE EXTINTORA PORTÁTIL - CARGA D'ÁGUA ÁGUA PRESSURIZADA - 10L CAPACIDADE EXTINTORA: 2A	16 UNID.
	UNIDADE EXTINTORA PORTÁTIL - CARGA DE PO BC PO QUÍMICO SECO - TIPO "BC" - 6KG CAPACIDADE EXTINTORA: 20B-C	22 UNID.
	UNIDADE EXTINTORA PORTÁTIL - CARGA CO2 DIÓXIDO DE CARBONO (CO2) - 6KG CAPACIDADE EXTINTORA: 5-B-C	06 UNID.
	PONTO DE ILUMINAÇÃO DE EMERGÊNCIA	117 UNID.
	INDICA UMA SAÍDA DE EMERGÊNCIA 380X190	13 UNID.
	INDICA UMA SAÍDA DE EMERGÊNCIA 380X190	19 UNID.
	INDICA UMA SAÍDA DE EMERGÊNCIA 380X190	07 UNID.
	INDICA UMA SAÍDA DE EMERGÊNCIA 380X190	06 UNID.
	INDICA BARRA ANTIPÂNICO 285X190	03 UNID.
	Indicação dos sistemas de proteção contra incêndio	01 UNID.

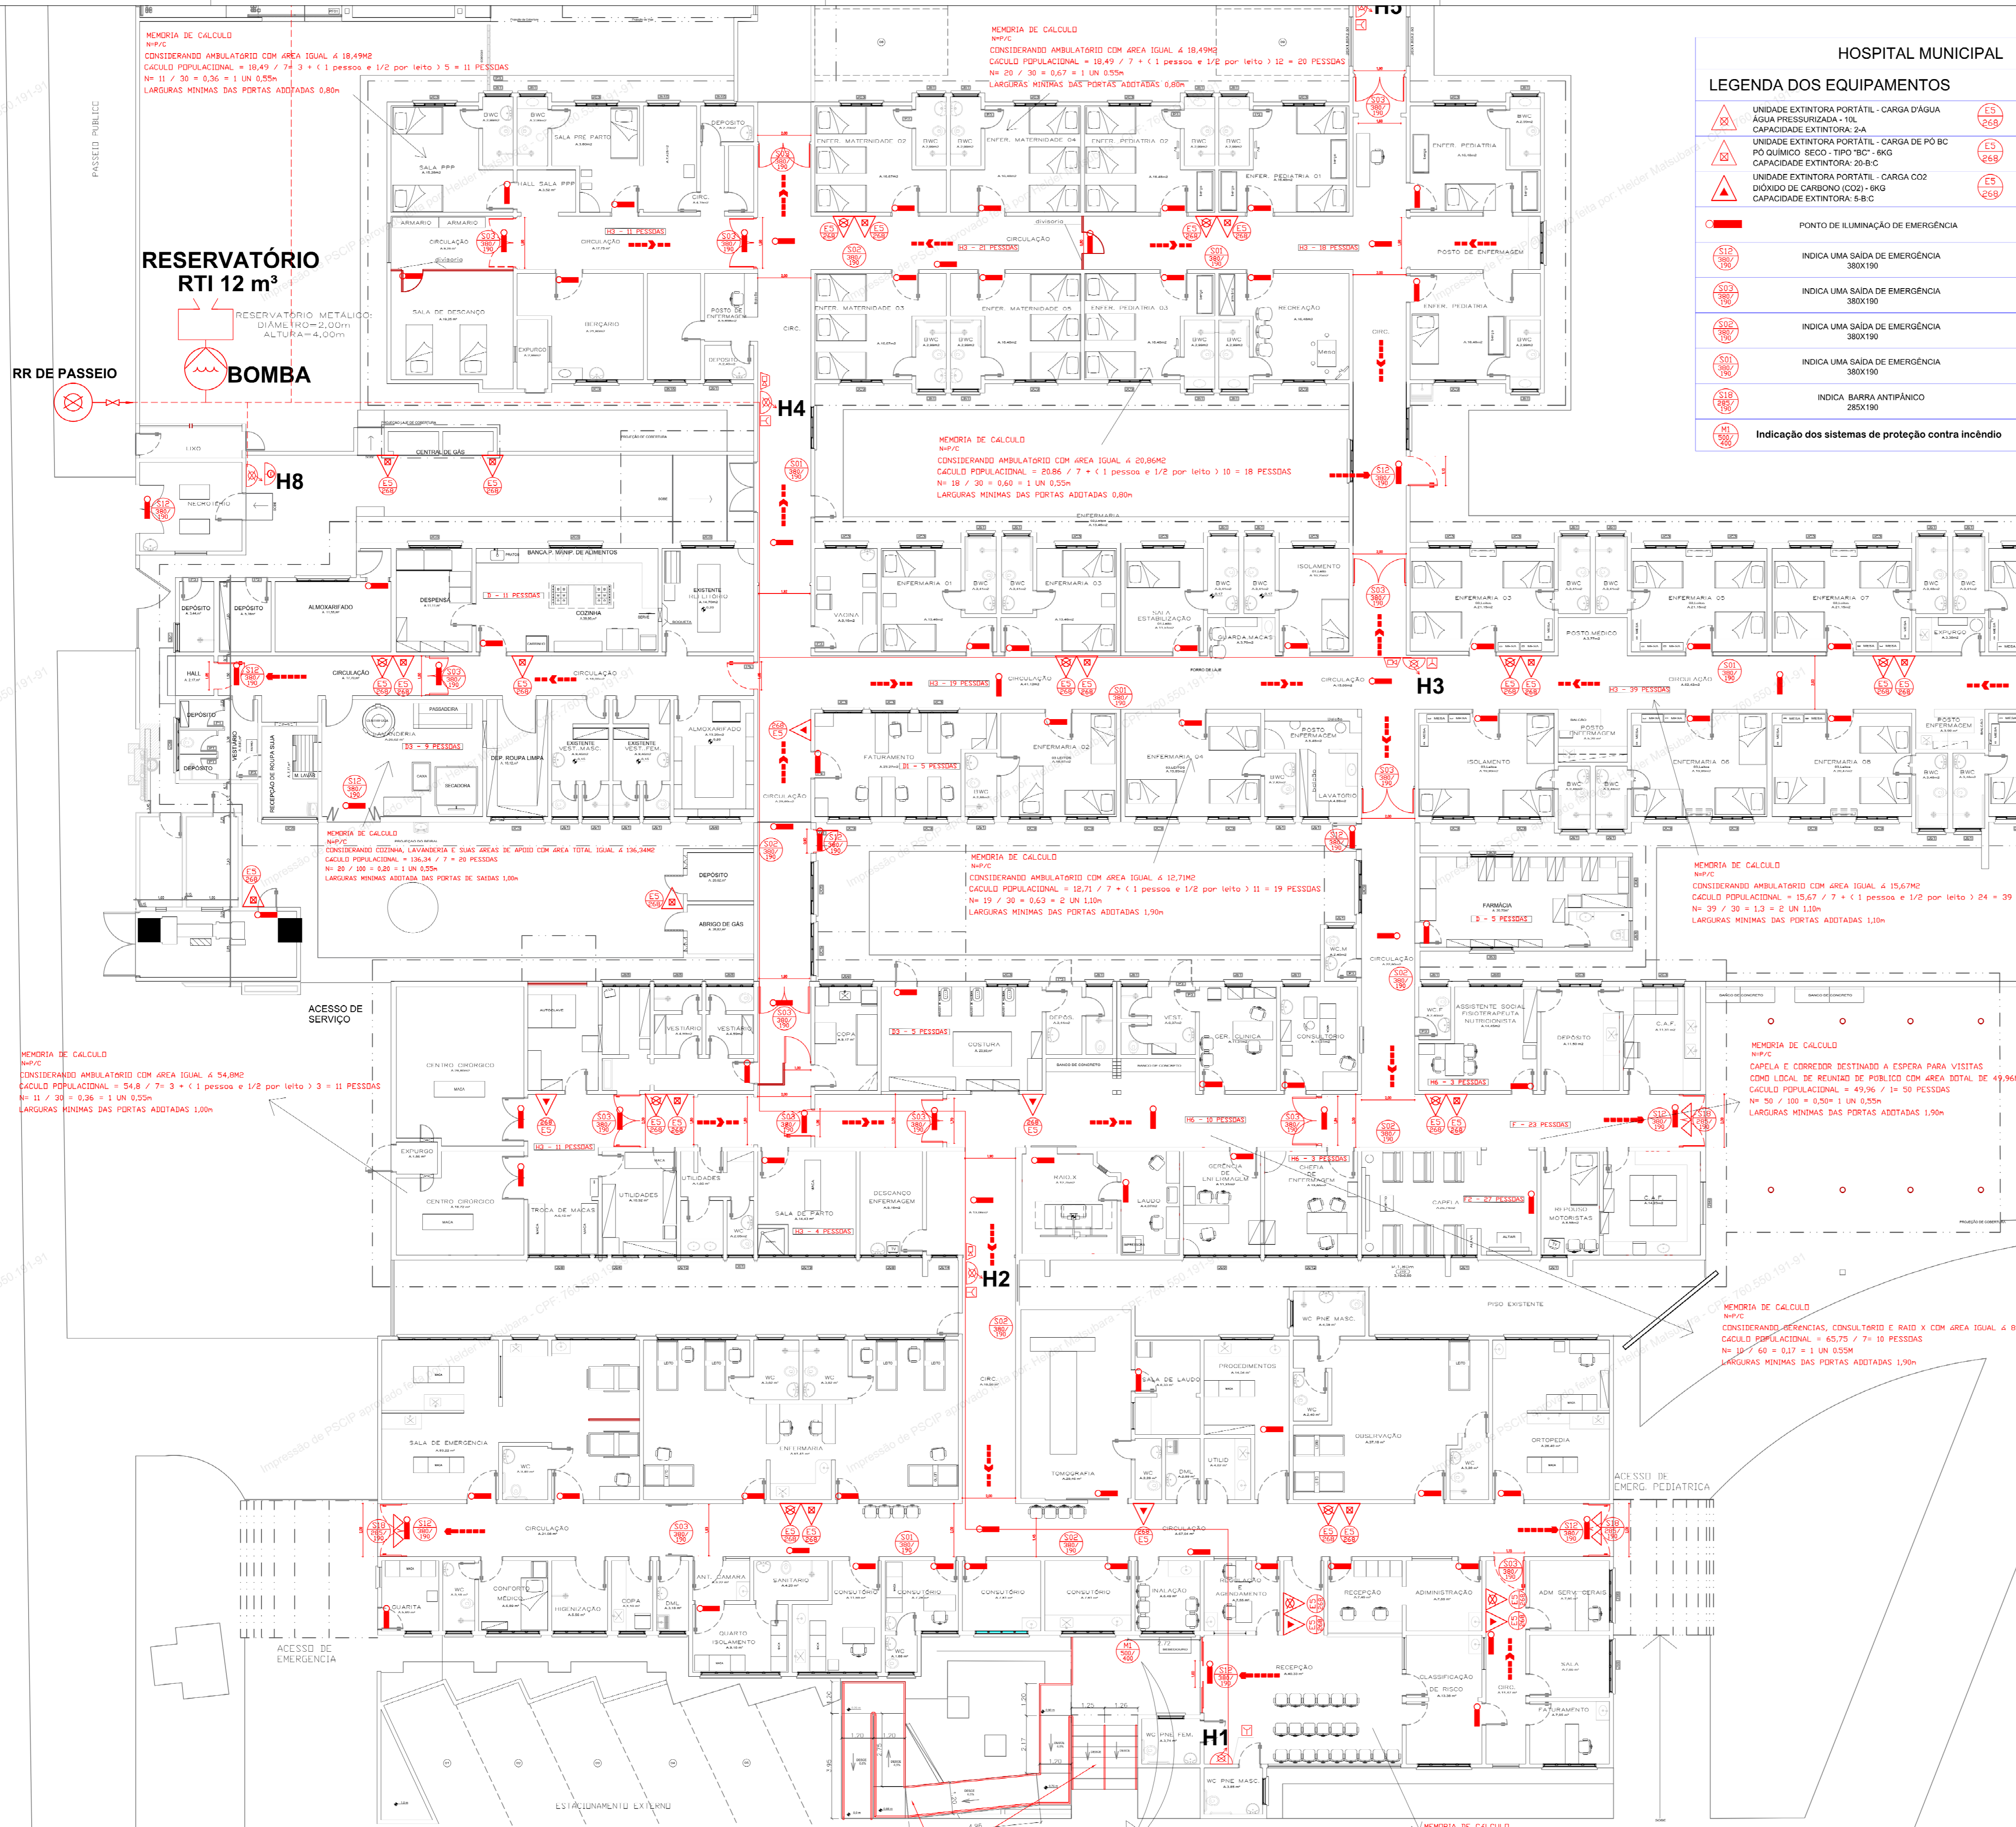

ESPAÇO DESTINADO AO USO EXCLUSIVO DO CBMM:

ESTADO DE MATO GROSSO DO SUL  
SECRETARIA DE ESTADO DE JUSTIÇA E SEGURANÇA PÚBLICA  
CORPO DE BOMBEIROS MILITAR  
**SISTEMA PREVENIR**  
**PSCIP APROVADO**  
Data: 25 de Agosto de 2020  
Número: 6995

AUTENTICAÇÃO ELETRÔNICA

Para verificar a autenticidade deste PSCIP, consulte o código QRCode ao lado ou acesse <http://sistemas.bombeiros.ms.gov.br/consulta-pscip.html> e informe o número do PSCIP.

**PROCESSO DE SEGURANÇA CONTRA INCÊNDIO E PÂNICO**

( ) NOVO (X) ATUALIZA O PSCIP Nº: 31/501.266/2017 ( ) SUBSTITUI O PSCIP Nº:

**HOSPITAL MUNICIPAL - NAVIRAÍ MS**

TÍTULO DO DESENHO:  
**PLANTA DE PREVENTIVOS - BLOCO 01**

Ocupação:  
DIVISÃO H3 - HOSPITAL E ASSEMBLHADO

RAZÃO SOCIAL:  
PREFEITURA MUNICIPAL DE NAVIRAÍ-MS

NOME FANTASIA:  
HOSPITAL MUNICIPAL DE NAVIRAÍ-MS

ENDEREÇO:  
RUA PELOTAS, 133 - CENTRO - NAVIRAÍ/MS

DATA: SET/2018 REVISÃO: SET/2018

Nº ART/IRRT: 1.920180101776

OBSERVAÇÕES:

QUADRO DE ÁREAS GERAL: ESCALA: INDICADA PRANCHA:

Área total construída: 3.361,25 m²  
Área total do Lote/Terreno: 7.047,00 m²  
Detalhamento do Quadro de Áreas: (ver prancha 01/11)

RESPONSÁVEL TÉCNICO: PROPRIETÁRIO/RESPONSÁVEL PELO USO:


Nome: HELDER MATSUBARA  
CPF/IRRG: 221.643.358-64  
Registro: CREA 8092-D/MT VISTO 18472/MS  
CPF/IRG 760.550.191-91

Nome: WELLINGTON DE MATTOS SANTOS  
CPF/IRRG: 221.643.358-64  
CNPJ: 03.155.934/0001-90

**02/11**  
Nº PARCIAL / Nº TOTAL

**PLANTA DE PREVENTIVOS - BLOCO 01**  
Escala 1:125

As rampas e escadas são executadas em material reconstrutivo, para garantir a segurança, conforme o dimensionamento e atendem as normas vigentes

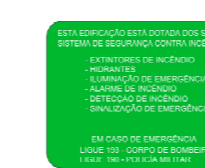

PASSEIO PÚBLICO