



**2** IMPLANTAÇÃO  
ESCALA 1:175

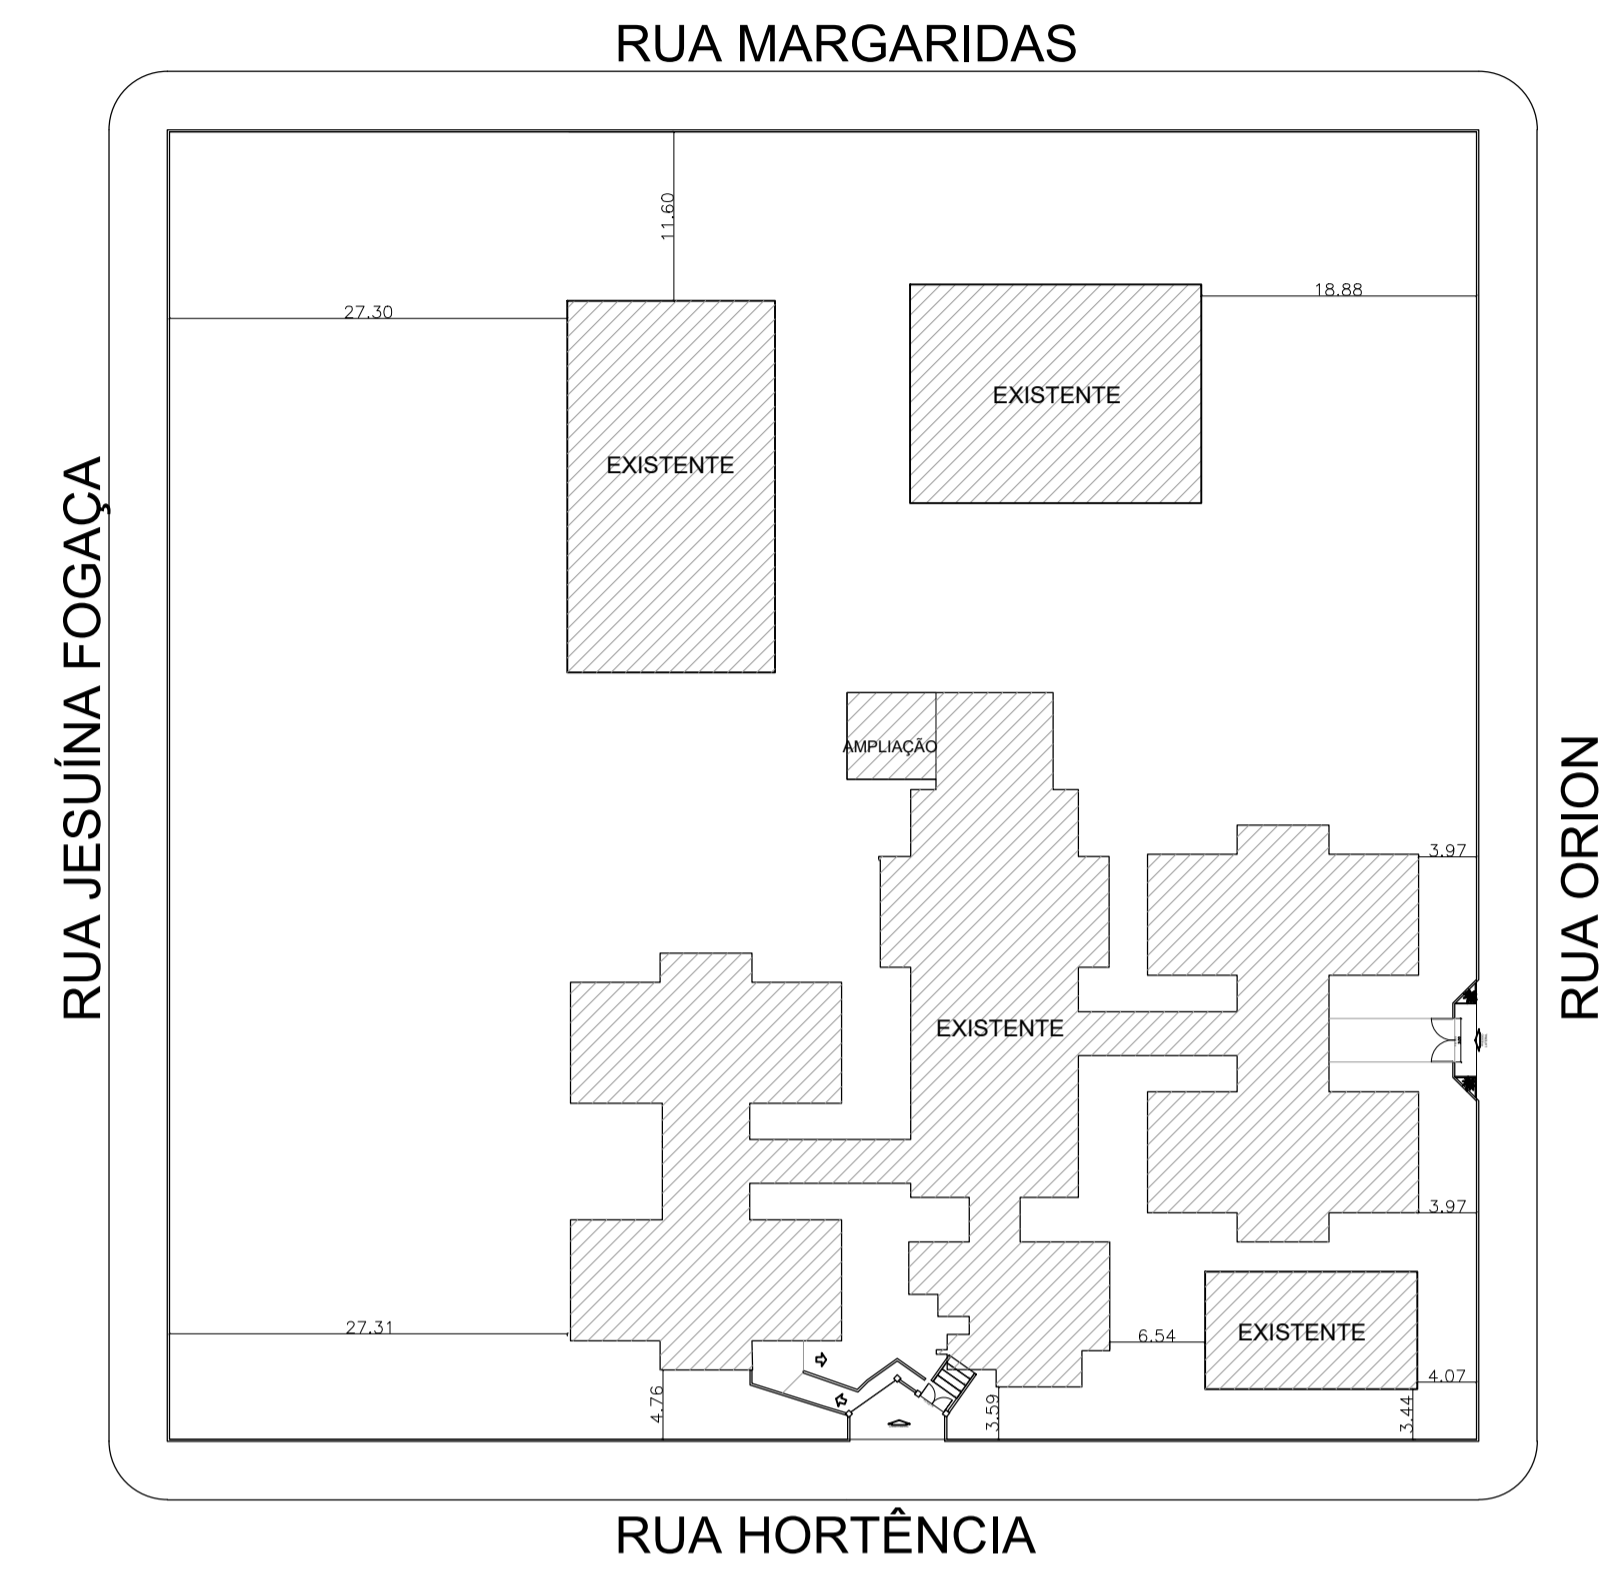

**1** PROJETO EXISTENTE  
ESCALA 1:175

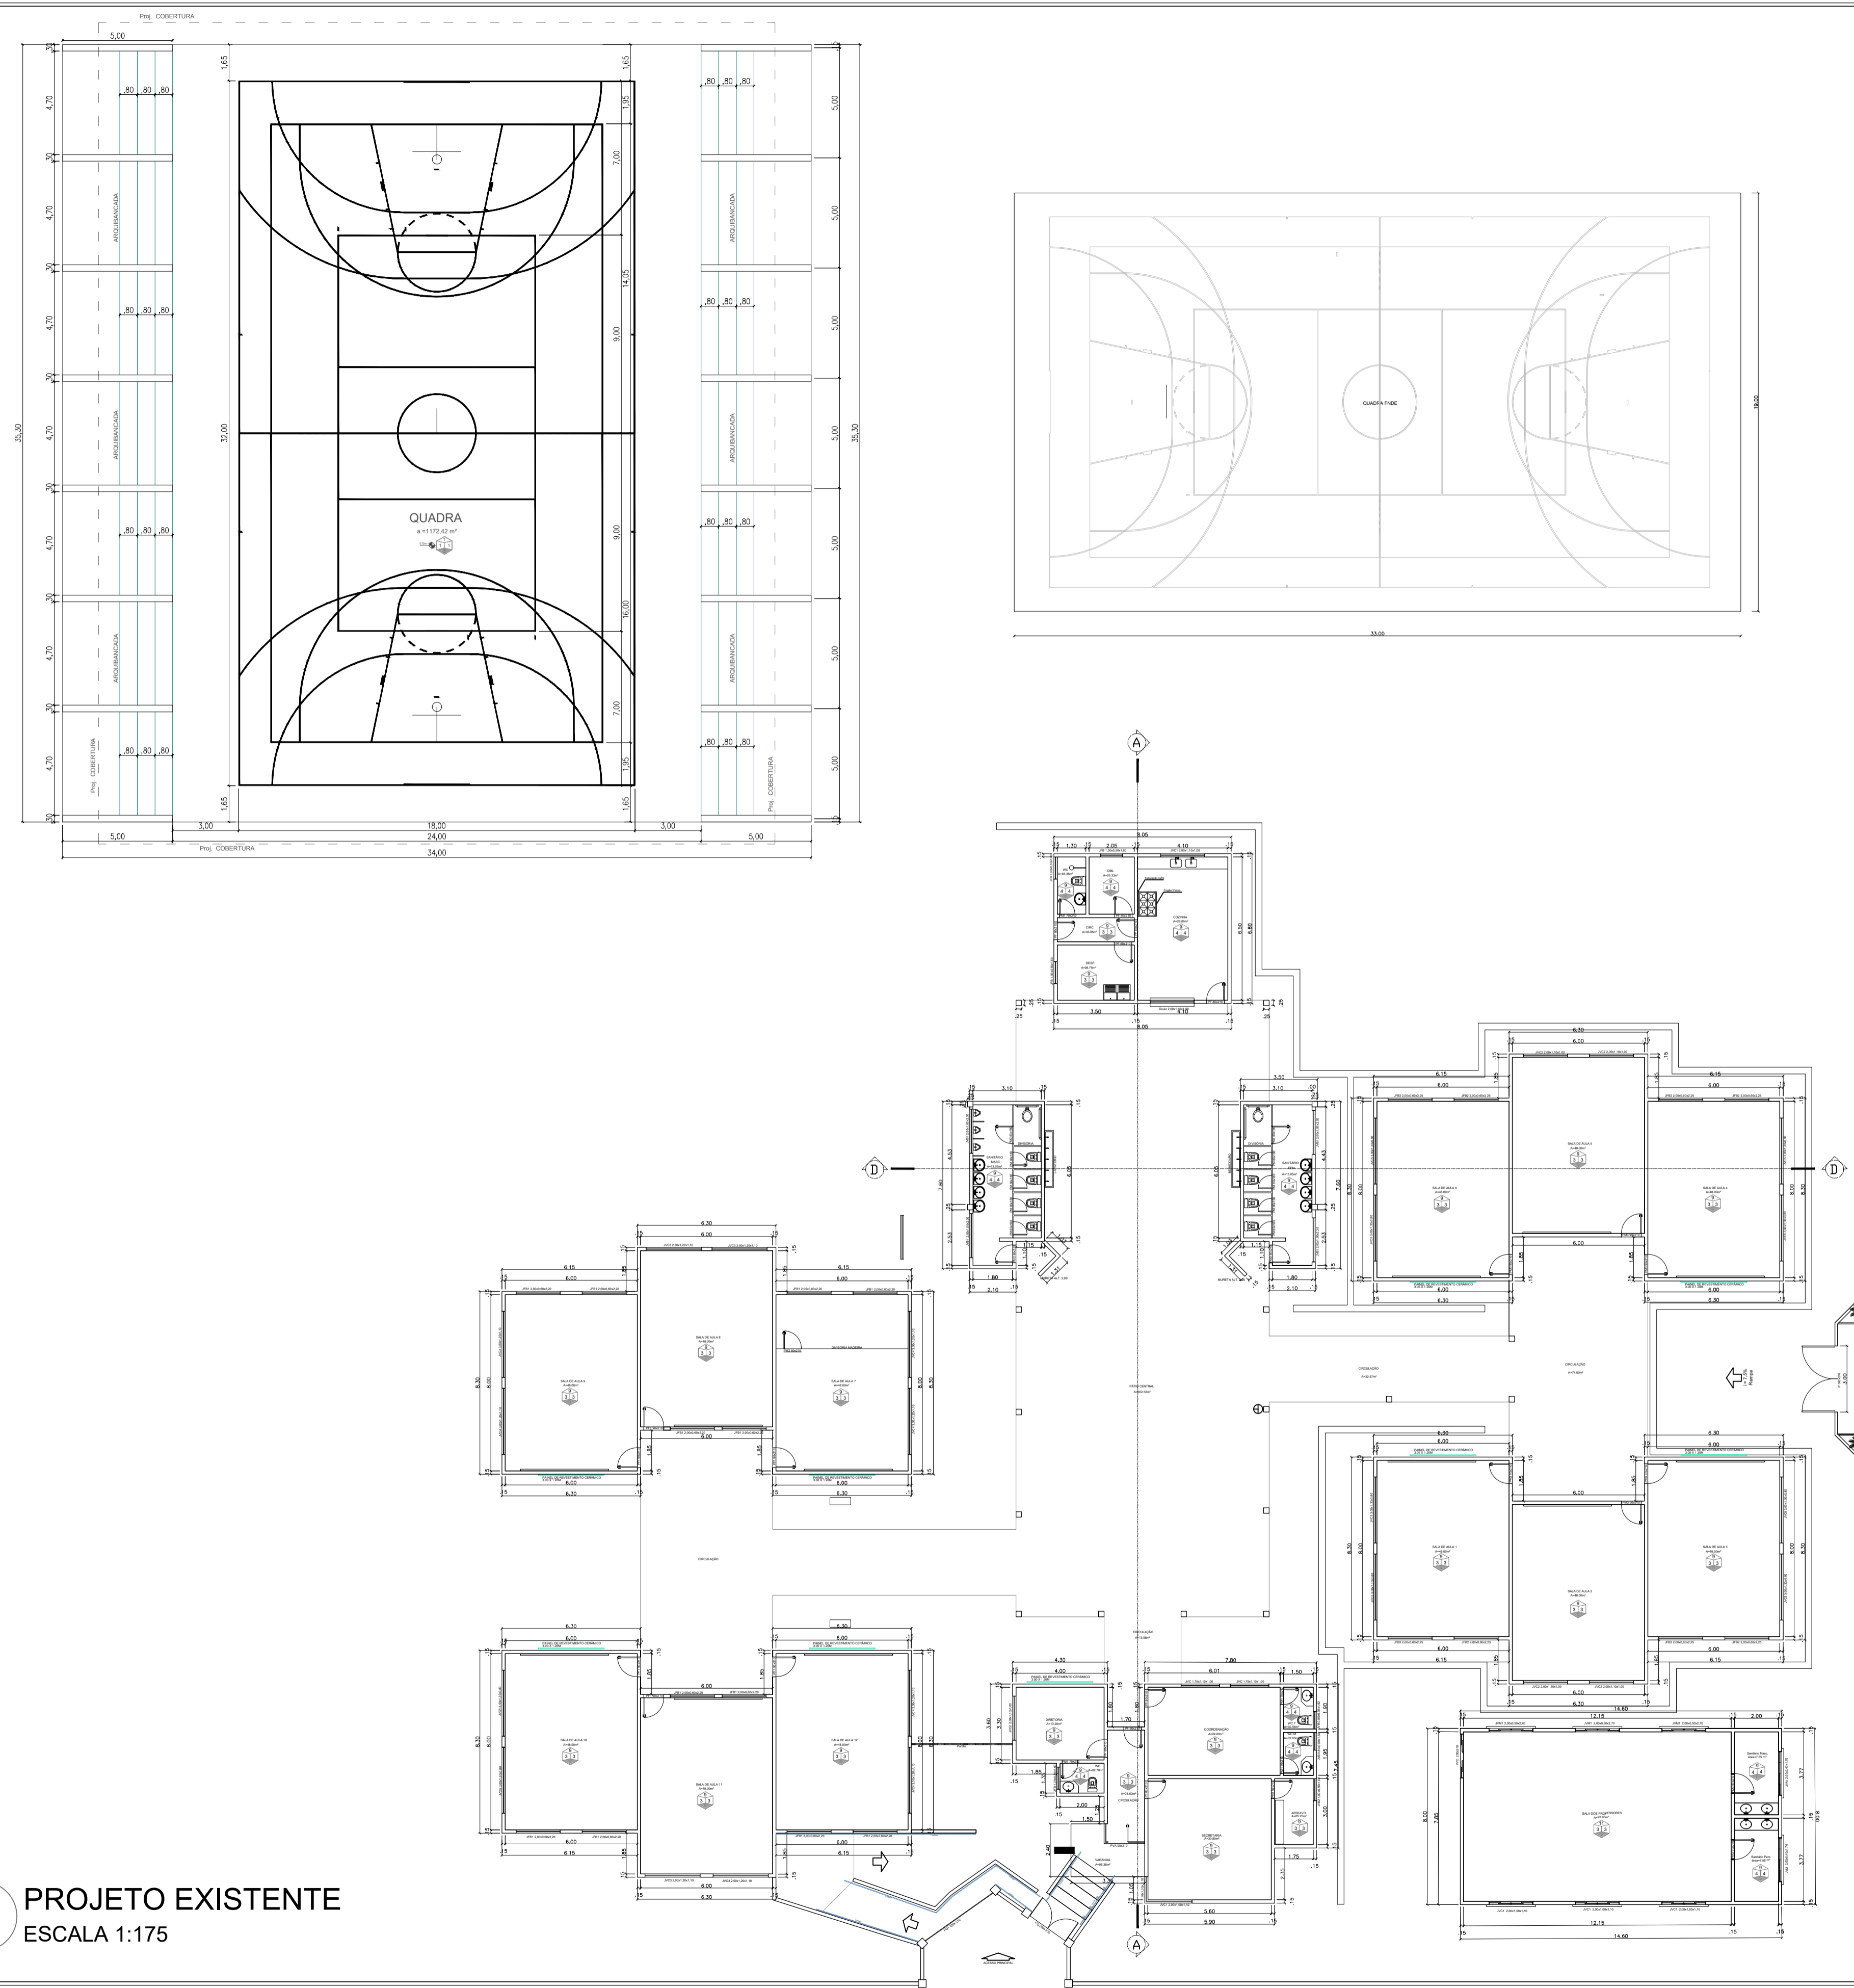

APROVAÇÃO			
			
PREFEITURA MUNICIPAL DE NAVIRAÍ			
OBRA REFORMA ESCOLA JOSÉ MARTINS FLORES			
LOCAL R. HORTÊNCIA, 340 - NAVIRAÍMS	ÁREA CONSTRUÍDA 2214,50 m <sup>2</sup> ÁREA DO TERRENO 8046,09 m <sup>2</sup>		
RESPONSÁVEL TÉCNICO DO PROJETO FABIANO COSTA CAU - A30439-5	PREFEITO RHAIZA REJANE NEME DE MATOS CNPJ 03.155.934/0001-90		
DISCIPLINA PROJETO ARQUITETÔNICO			
CONTEÚDO PROJETO EXISTENTE	FOLHA 1/6		
ESCALA COMO INDICADO	DATA ABR/2021	CONVÊNIO	COORDENADAS 23°04'06" S 54°11'22" W