



CORTE AA
Escala 1/25


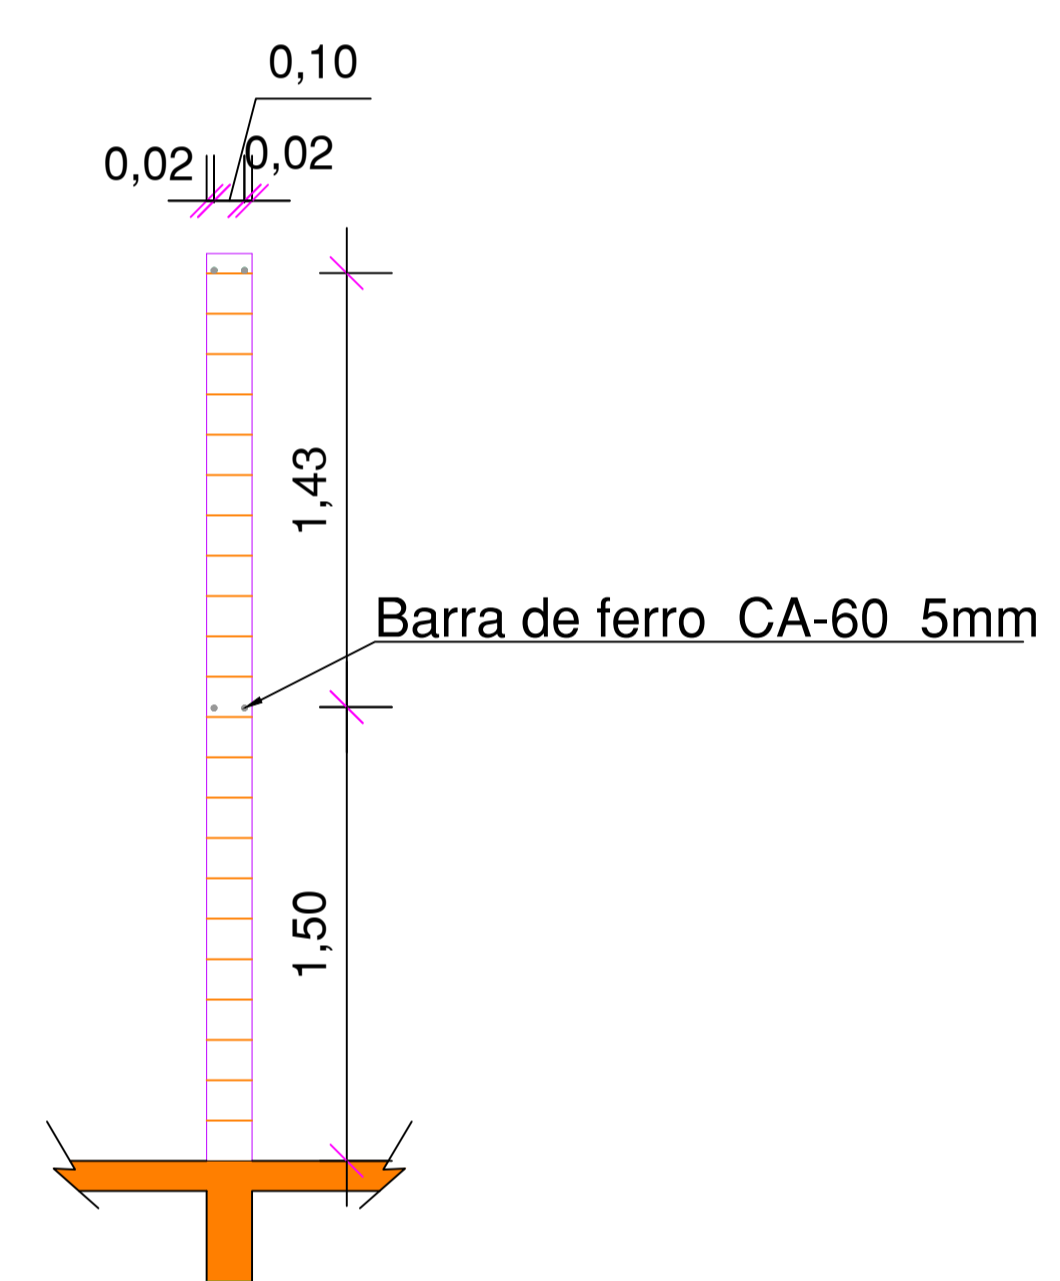


DETALHE
Escala 1/25

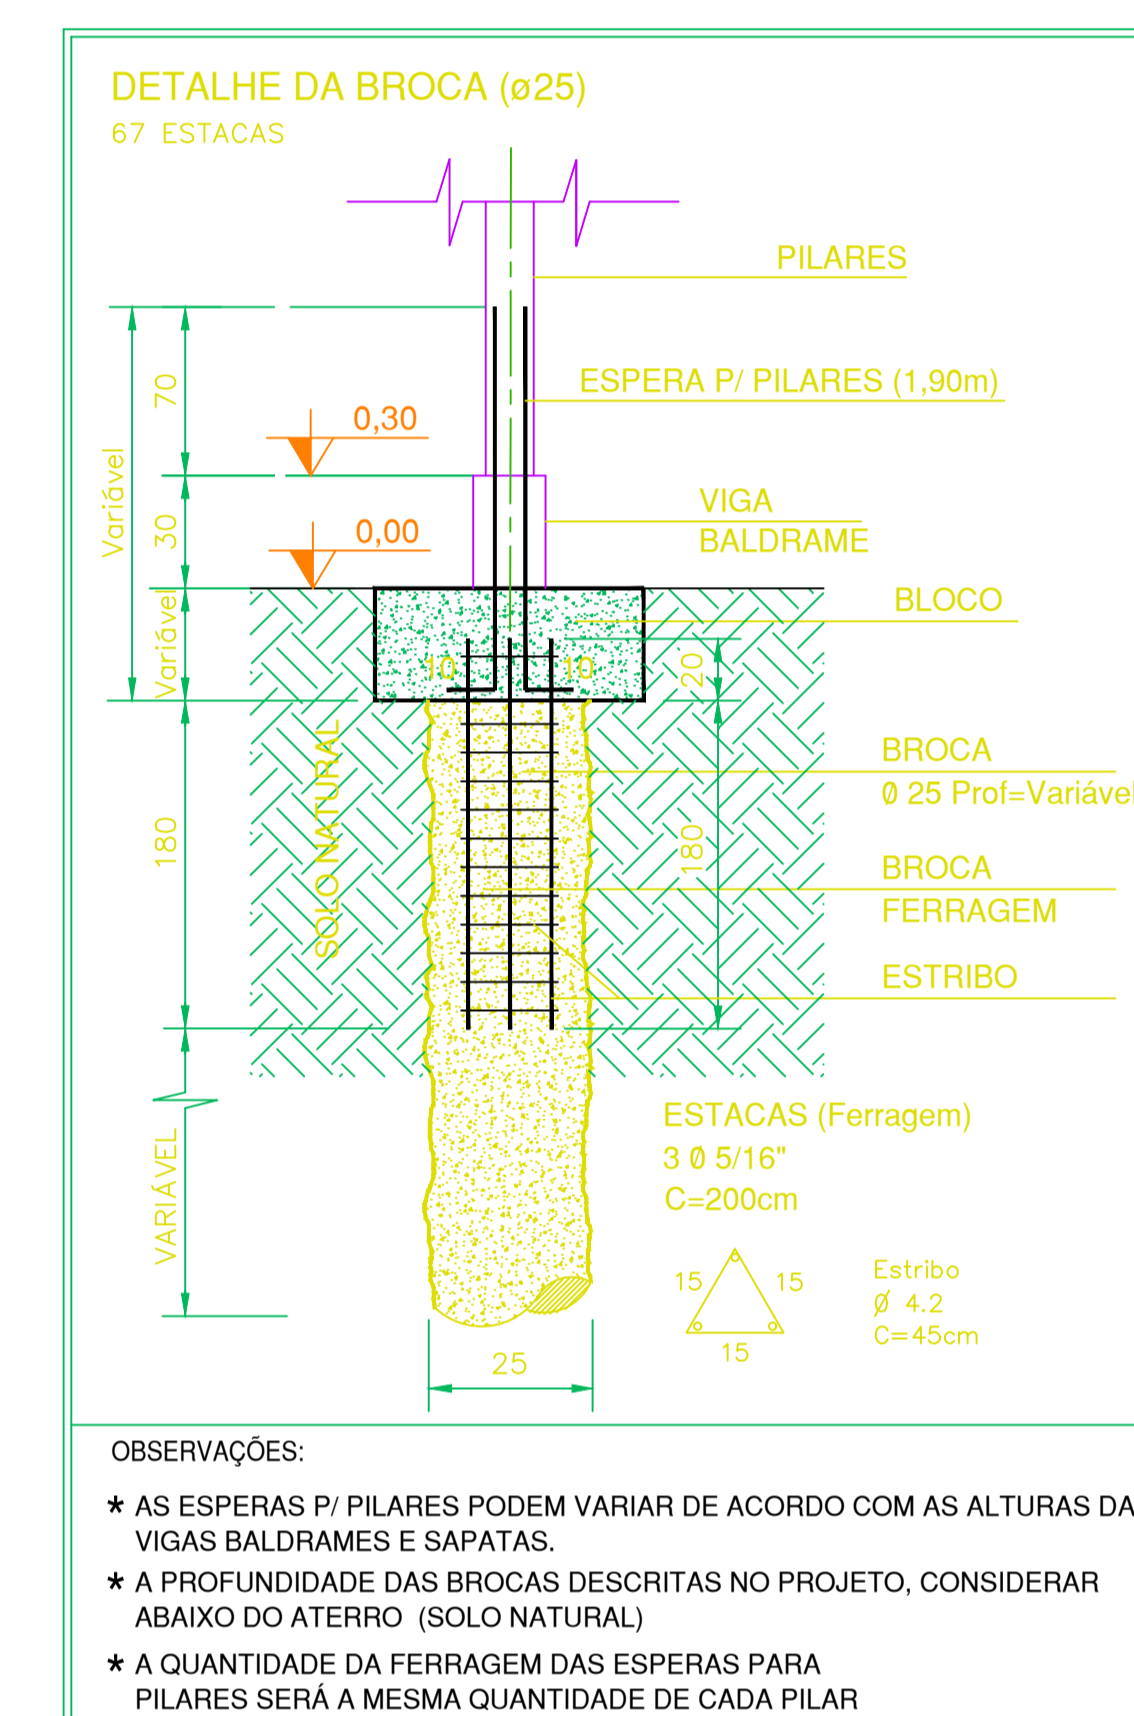

OBSERVAÇÕES:

- AS ESPERAS P/ PILARES PODEM VARIAR DE ACORDO COM AS ALTURAS DAS VIGAS BALDRAMES E SARTIAS.
- A PROFUNDIDADE DAS BROCAS DESCRITAS NO PROJETO, CONSIDERAR ABAIXO DO ATERRO (SOLO NATURAL).
- A QUANTIDADE DA FERRAGEM DAS ESPERAS PARA PILARES SERÁ A MESMA QUANTIDADE DE CADA PILAR.

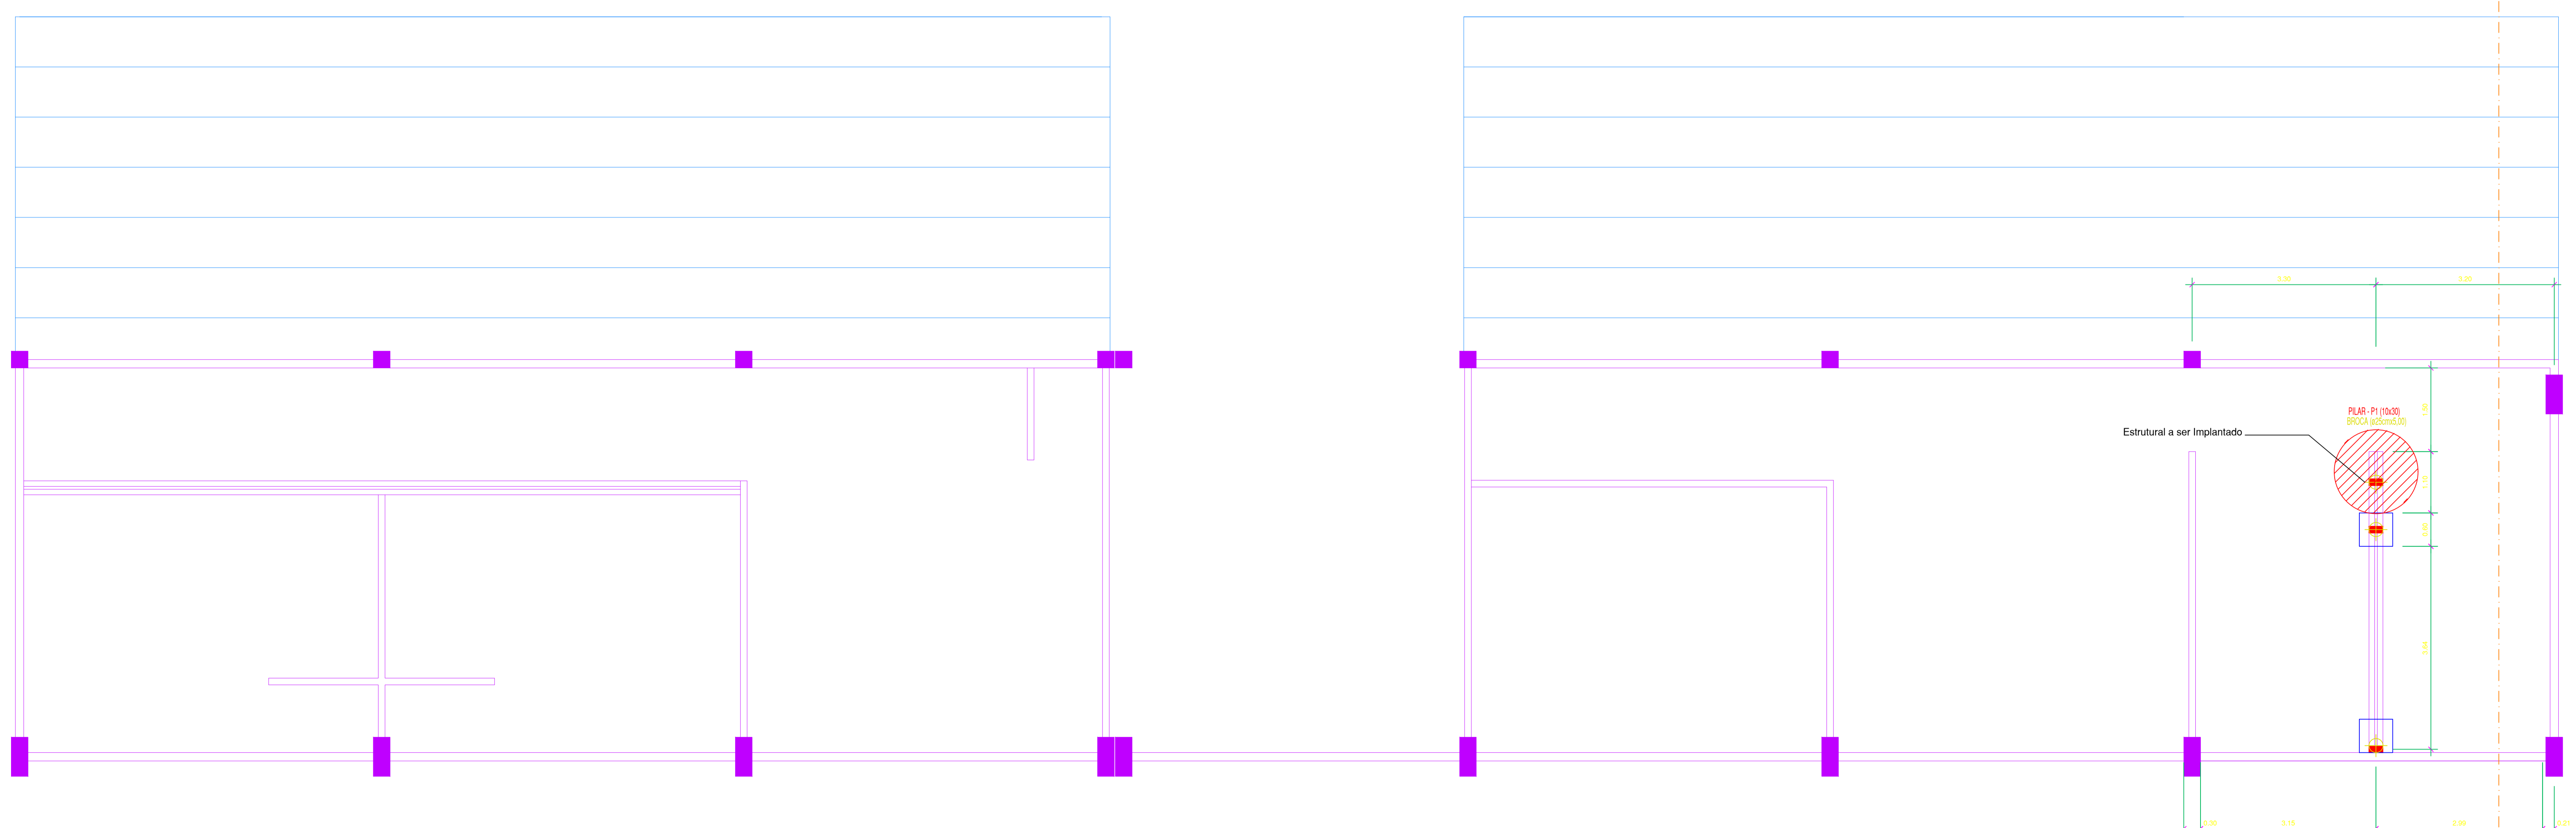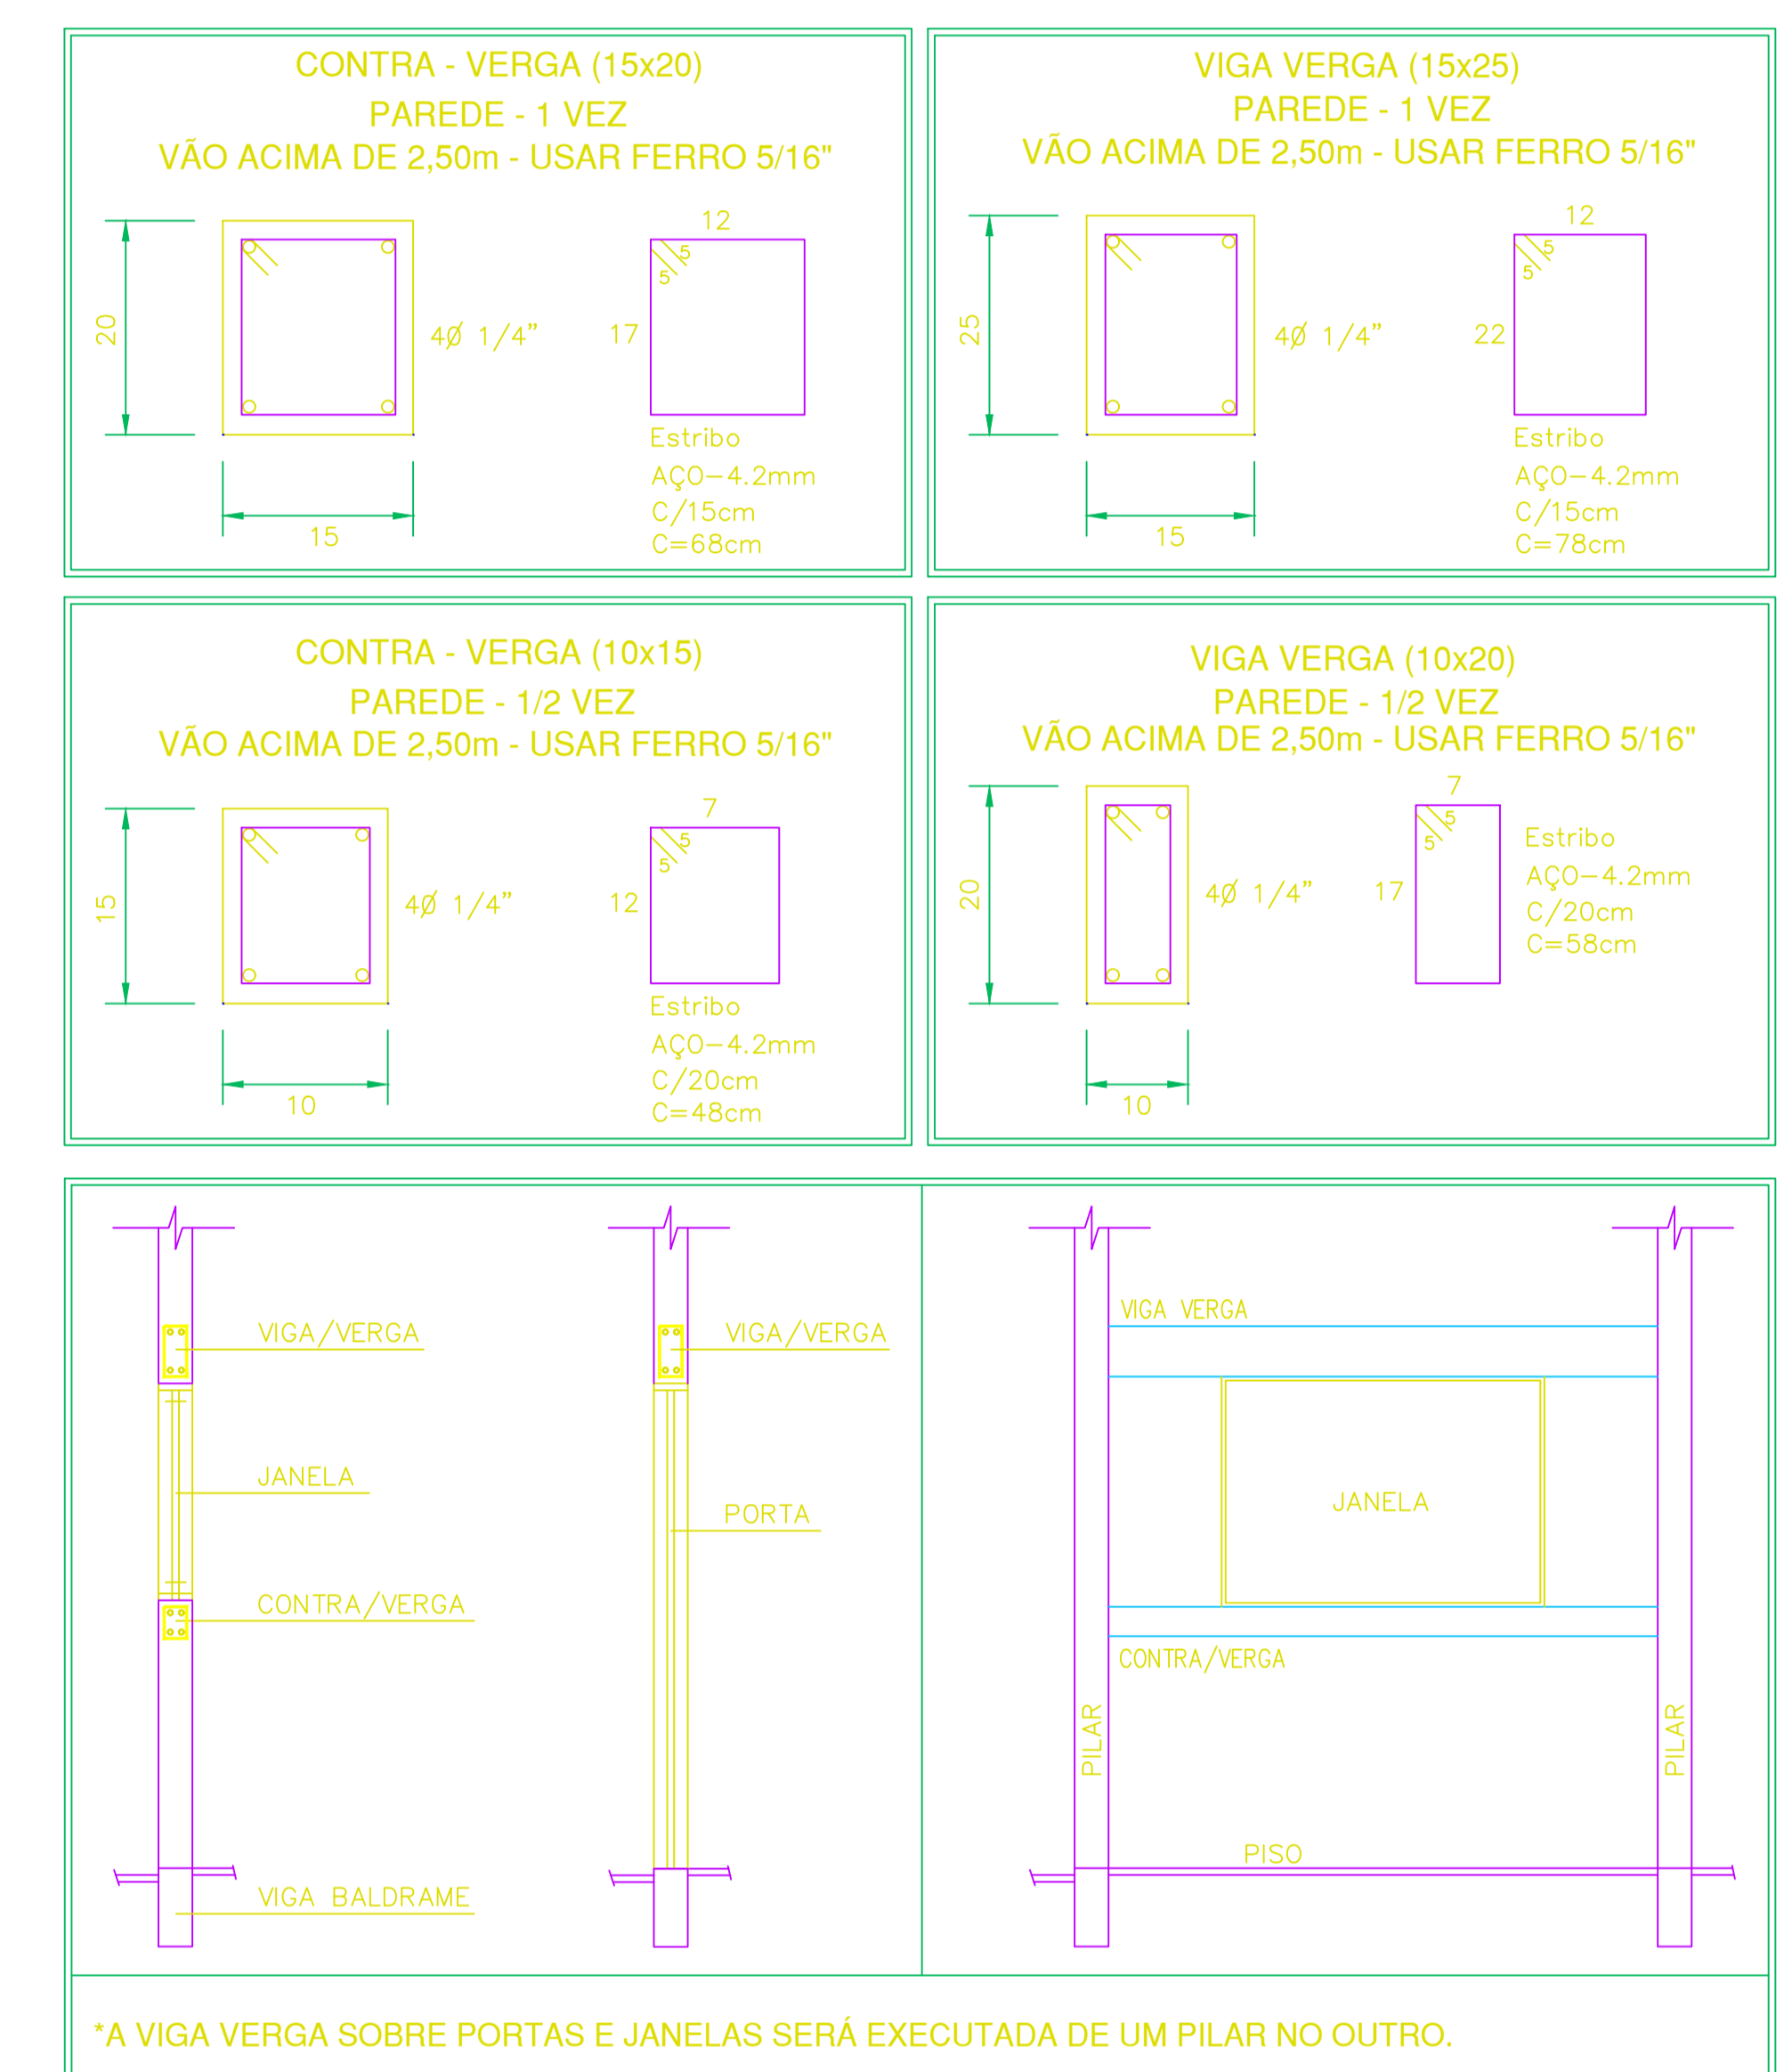

FUNDAÇÕES E VIGAS BALDRAME
Escala 1/25

ESTRUTURAL

Projeto: QUADRA POLIESPORTIVA
 Local: AVENIDA GLÓRIA DE DOURADOS
 Contrato: FUNDAÇÃO E VIGAS BALDRAME, VIGAS DE RESPALDO E DETALHES
 Prefeitura Municipal de Naviraí
 cnpj: 03.155.934/0001-90

Áreas:	Planilha nº: 01/01	Data: Junho/2021
Situação:	FLAVIO VENDAS TANUS ENGENHEIRO MECÂNICO CREA: 03648/2015	
Aprovação:	JORGE LUIS DE LÚCIA GERENTE DE OBRAS Prefeitura de Naviraí	

art: _____
 Desenho: Equipe de Obras