


Lista de materiais - TÉRREO	
Água fria	
00 - DRENO DE AR - ENGELUGA	
Caixa de passagem	3 pç
Caixa p/ split 35x13x7cm	2 pç
Joelho 45° soldável	2 pç
Joelho 90° soldável	6 pç
Luva sold c/ bucha latão	3 pç
Tubos 25 mm	25.01 m


Legenda de condutos - TÉRREO	
Água fria	

Legenda - TÉRREO	
	Caixa p/ split 35x13x7cm

Legenda de peças - TÉRREO	
00 - DRENO DE AR - ENGELUGA	
F1	Joelho 90° soldável
	25 mm
	1 pç
00 - DRENO DE AR - ENGELUGA	
F2	Caixa de passagem
	Caixa p/ split 35x13x7cm
	Luva sold c/ bucha latão
	25 mm - 3/4"
	1 pç

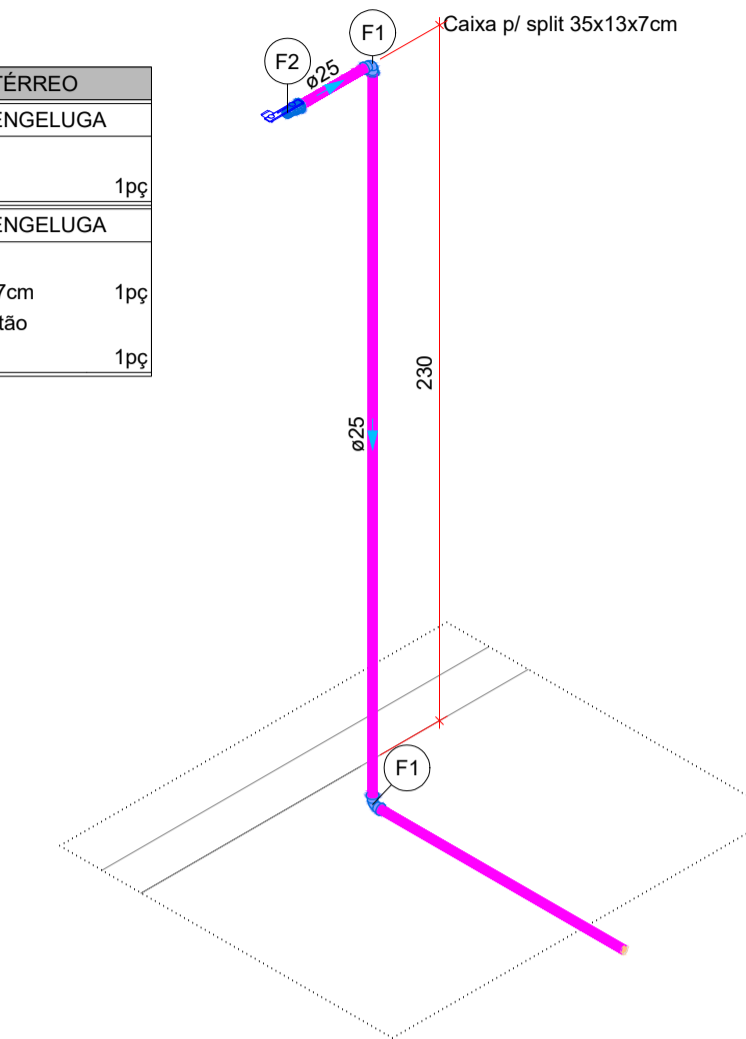

Detalhe HID-1
Escala 1:25

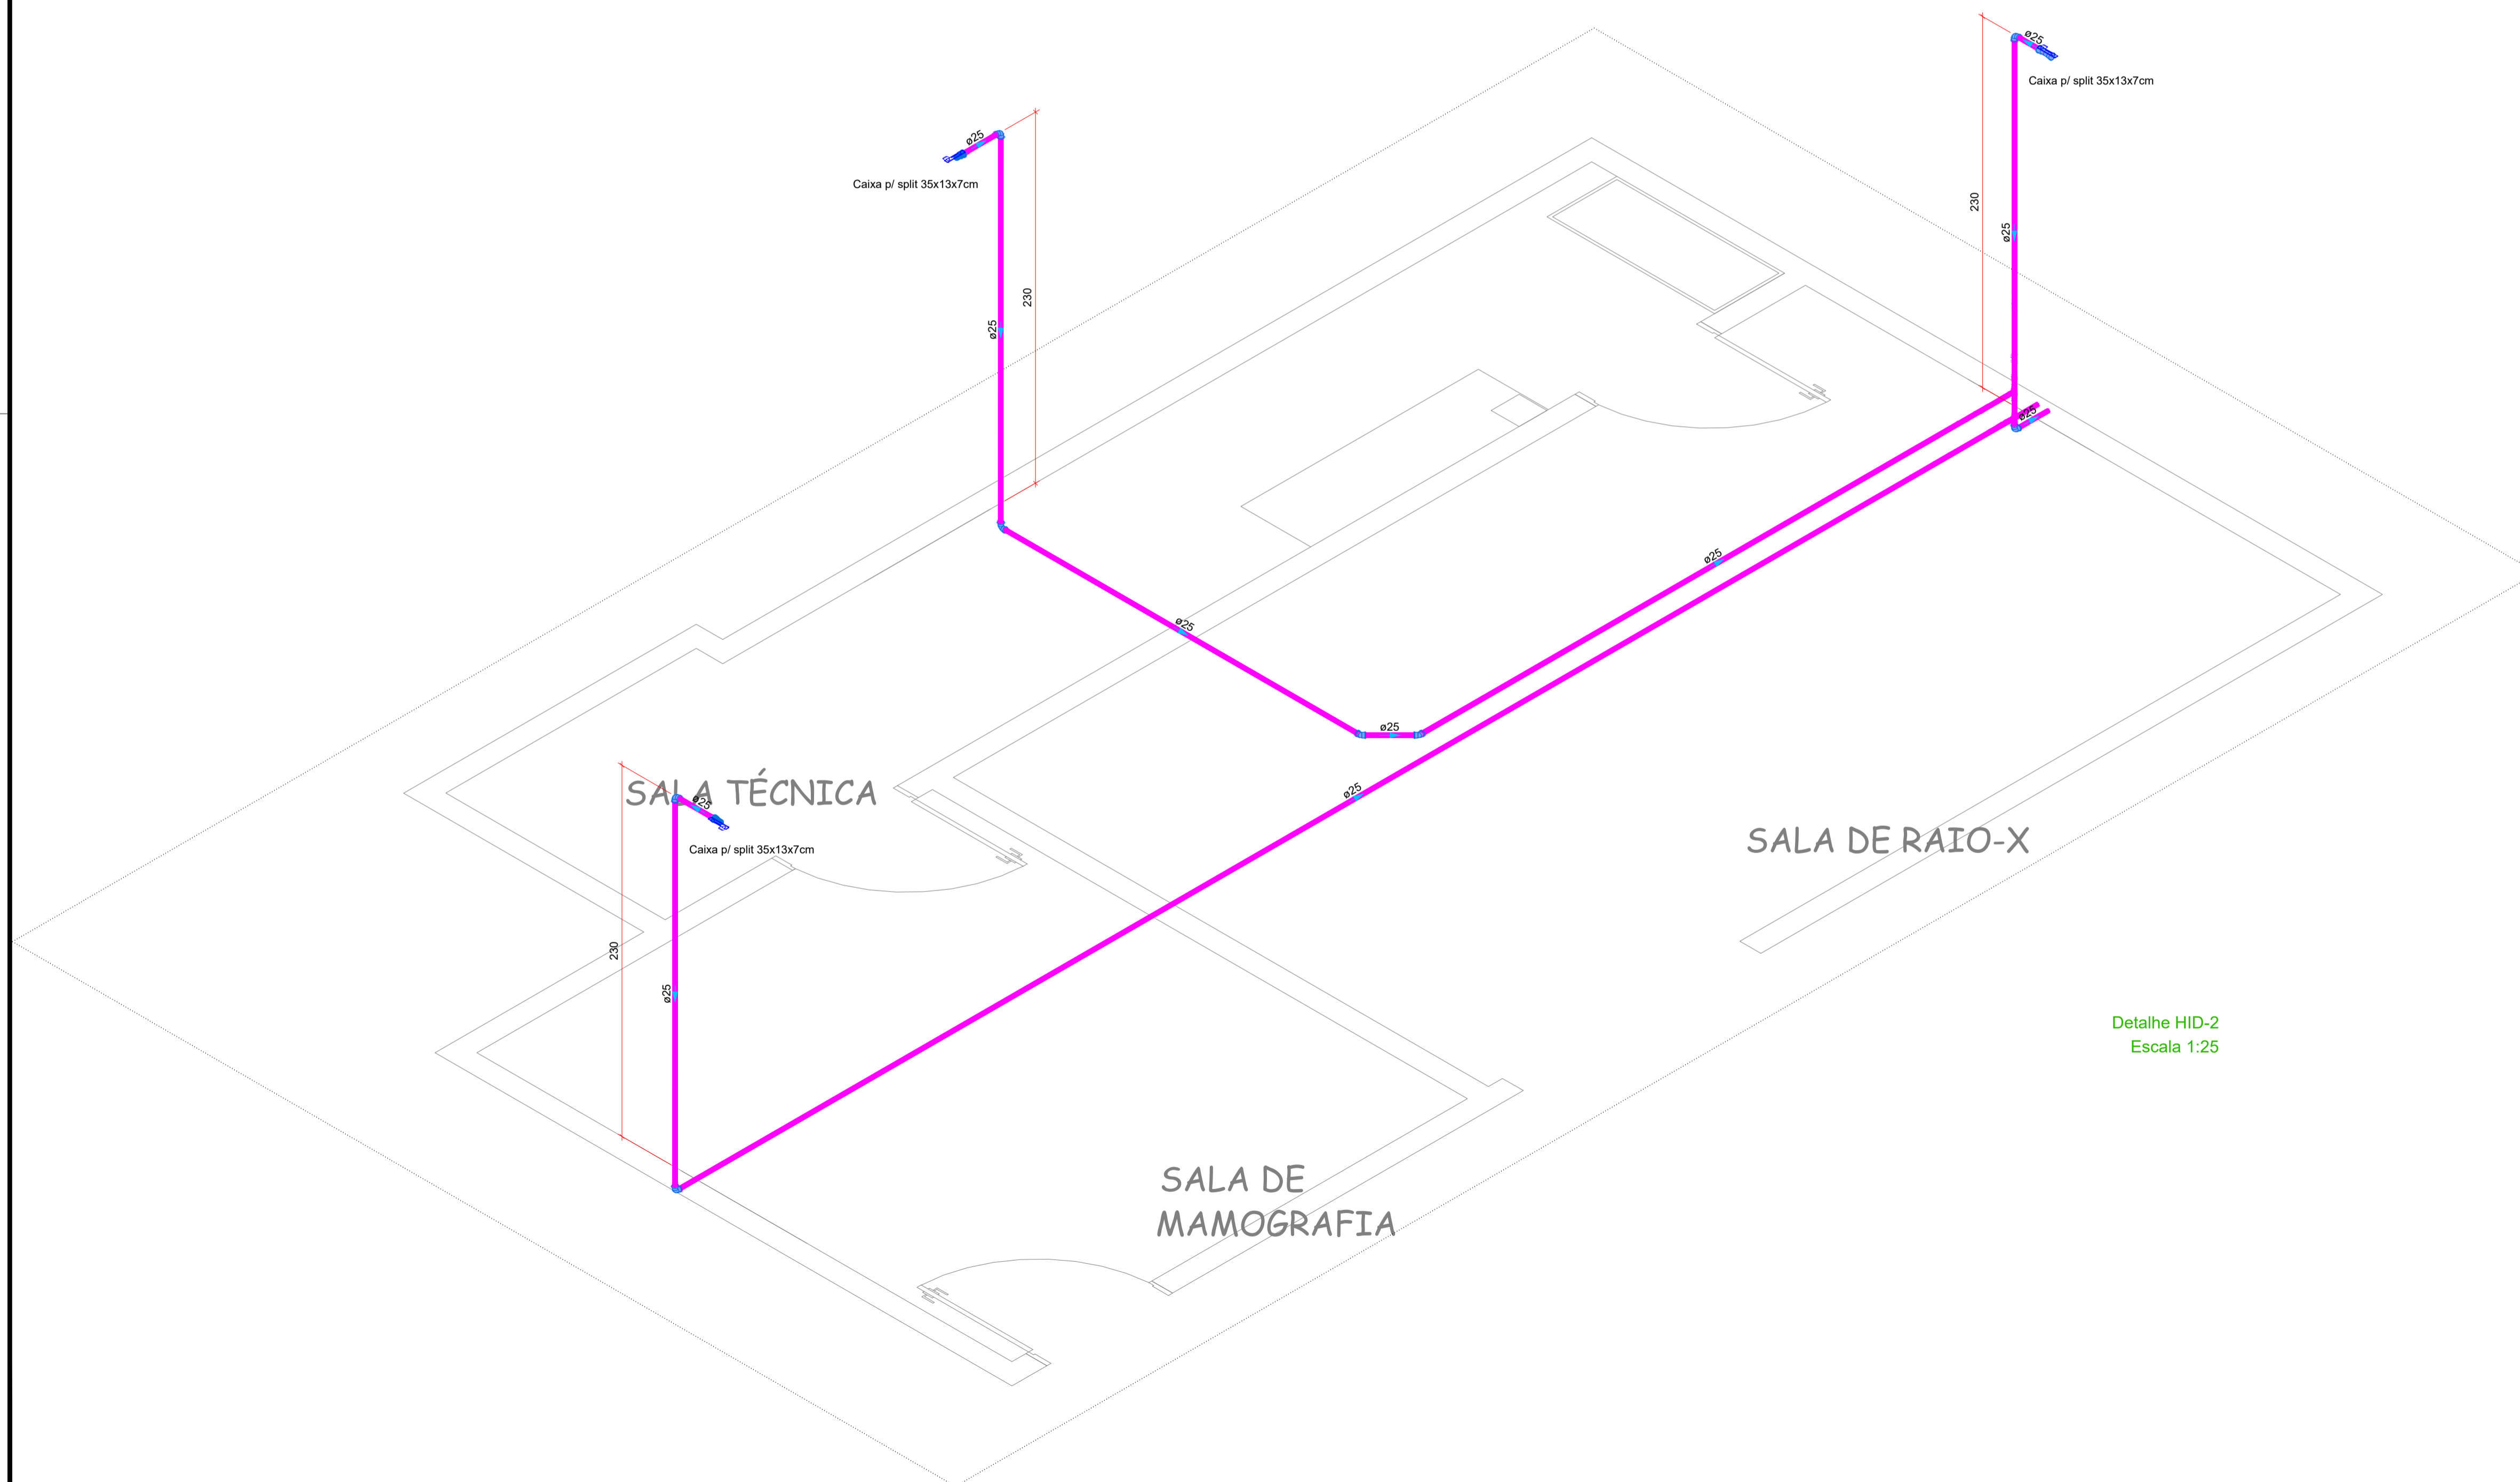

Detalhe HID-2
Escala 1:25

APROVAÇÃO			
		PREFEITURA DE NAVIRAÍ NOSSA CIDADE, NOSSO LUGAR	
PREFEITURA MUNICIPAL DE NAVIRAÍ			
OBRA REFORMA SALA RAIO-X DO CENTRO DE ESPECIALIDADE MÉDICA			
LOCAL AV. PONTA PORÃ, 780-NAVIRÍMS		ÁREA CONSTRUIDA 782,91 m² ÁREA A CONSTRUIR 2782,82 m²	
RESPONSÁVEL TÉCNICO DO PROJETO FÁBIO MARQUES RIBEIRO CREA n° 15.276/MS		PREFEITO RHAIZA REJANE NEME DE MATOS CNPJ 03.155.934/0001-90	
DISCIPLINA PROJETO DE DRENO - AR CONDICIONADO			
CONTEÚDO PROJETO DRENO AR CONDICIONADO - TERREO, LISTA DE MATERIAIS, LEGENDA DE CONDUTOS PEÇAS			FOLHA 1/1
ESCALA Como indicado	DATA ABRIL/2023	CONVENIO	COORDENADAS 23°03'19.5"S 54°12'21.1"W