


RUA MARGARIDAS

RUA ODEVANIR NERI

RUA VIA LACTEA

RUA HORTÊNCIA

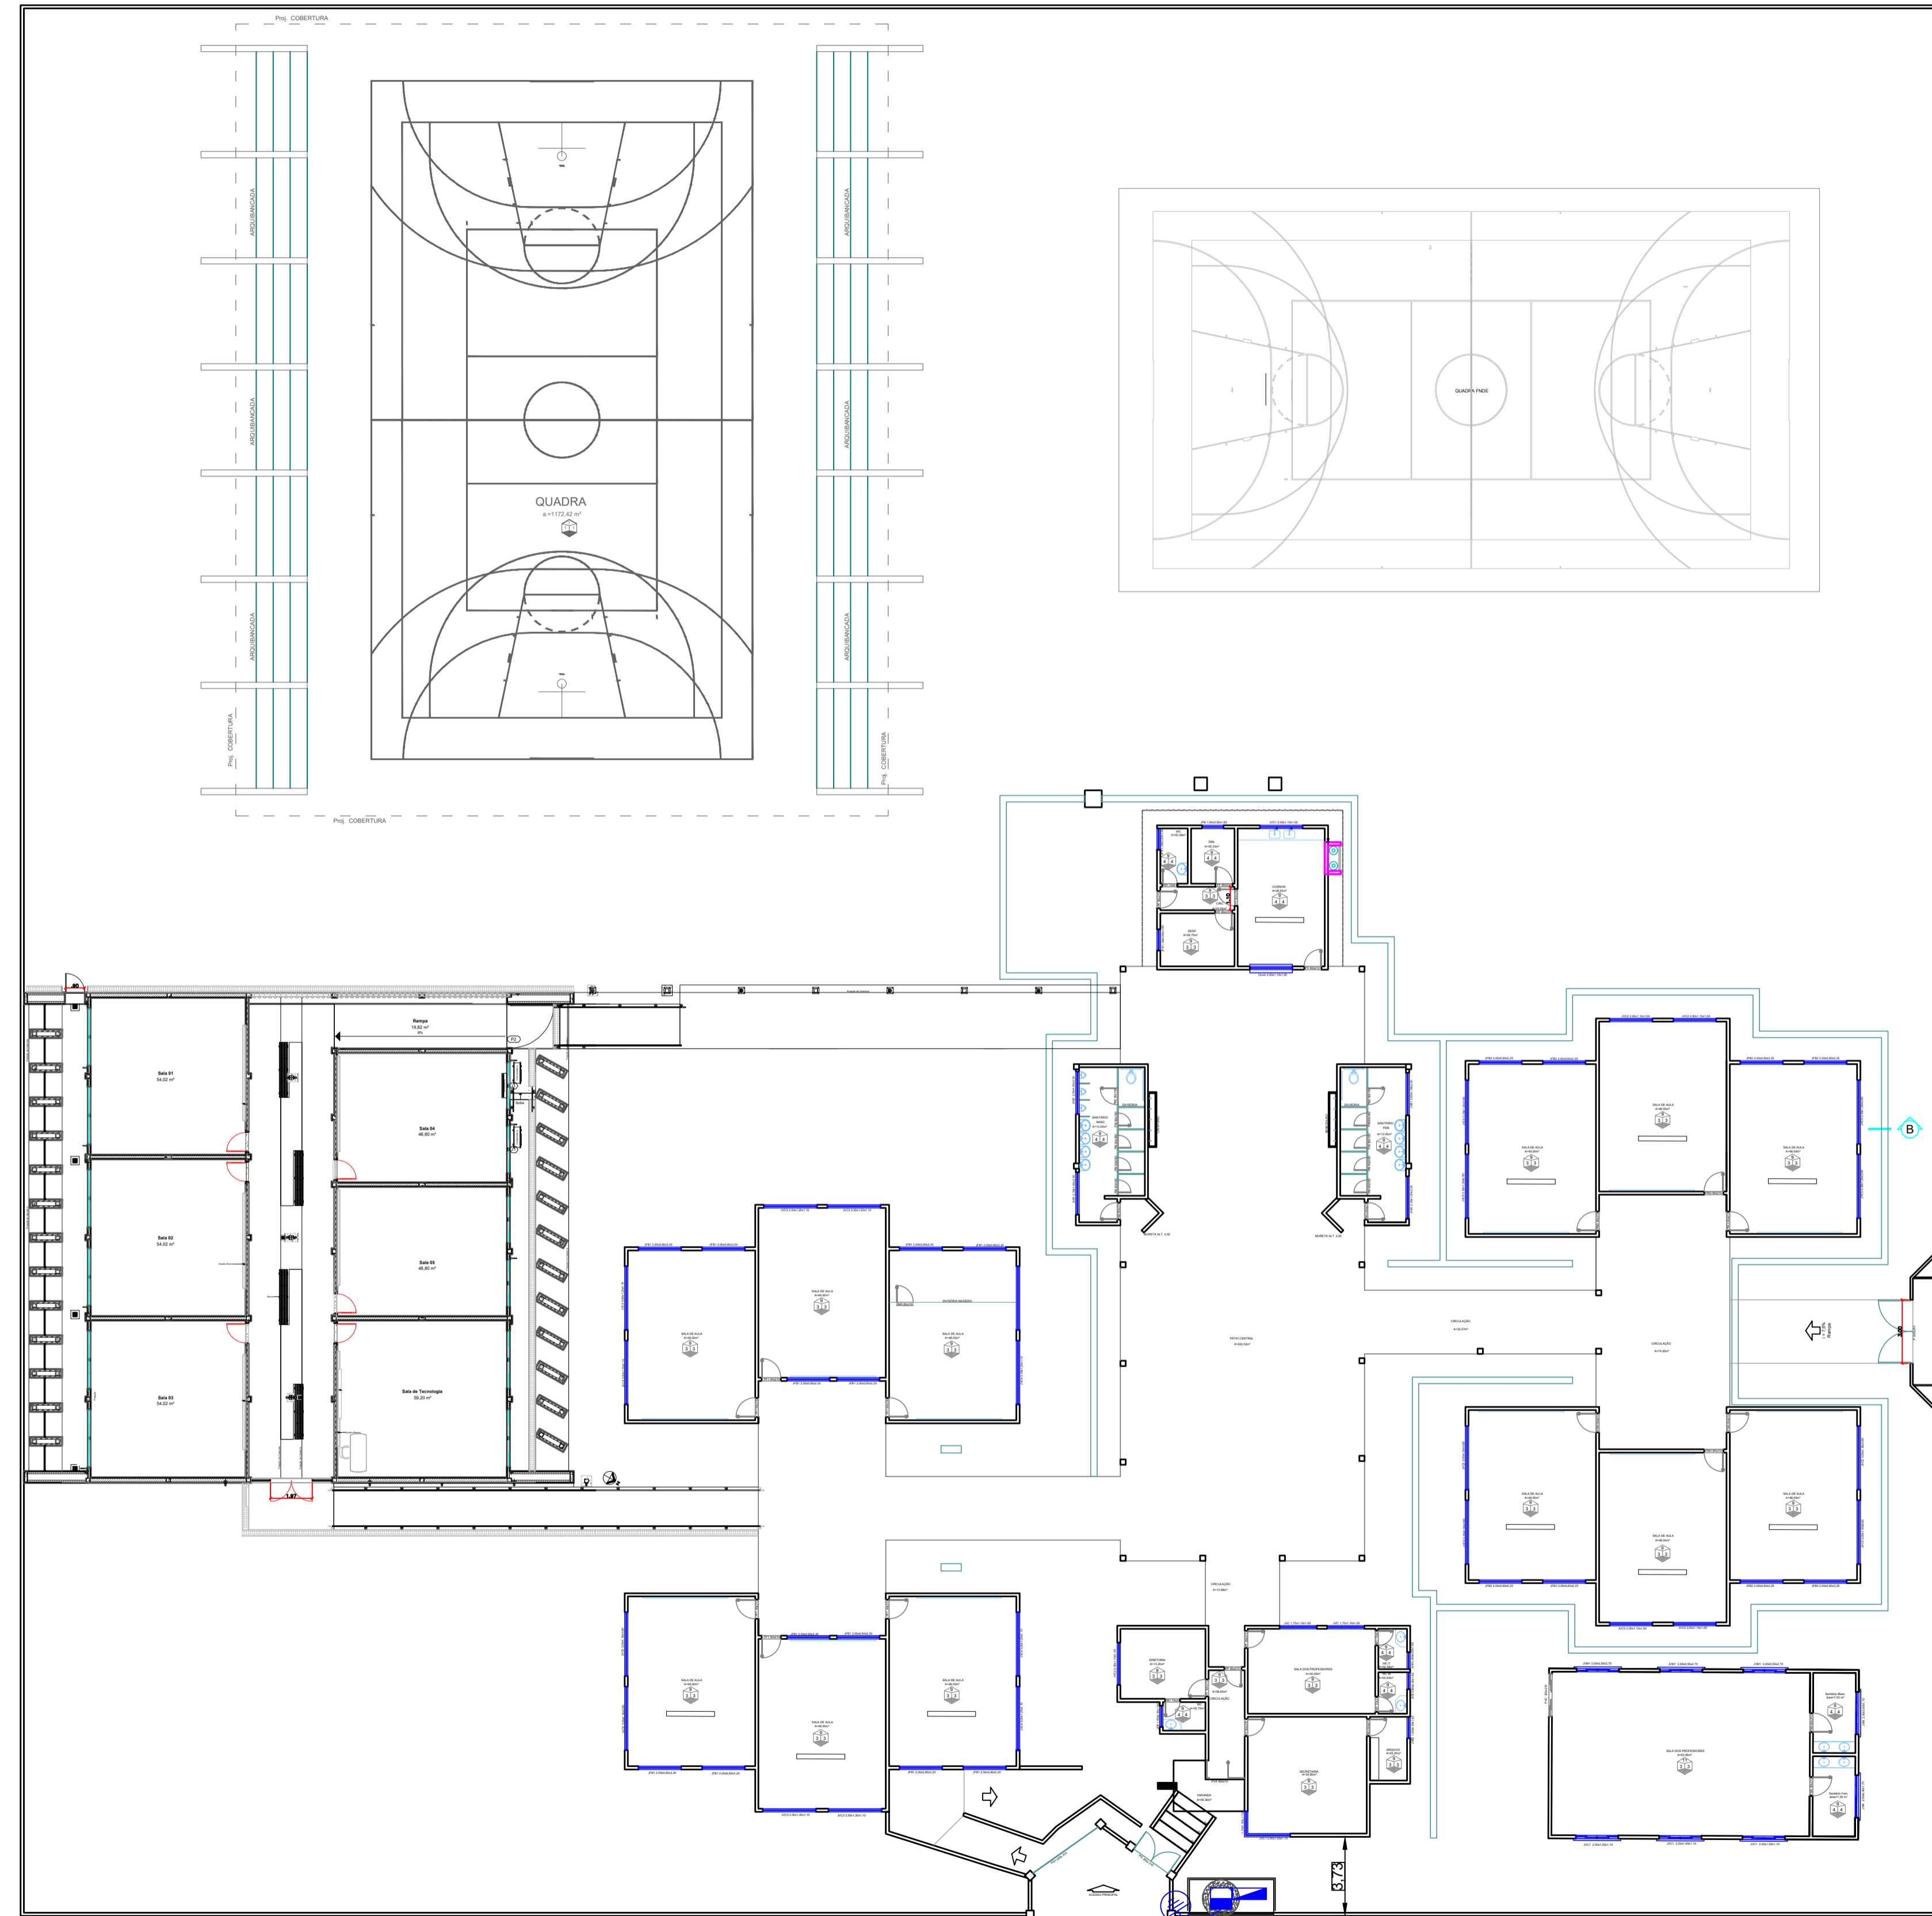

Segurança em 1º lugar

DADOS DA UNIDADE CONSUMIDORA


Nome do cliente: \_\_\_\_\_

UC nº: \_\_\_\_\_

Nº medidor: \_\_\_\_\_

Nº da SS: \_\_\_\_\_

Dt da ligação: \_\_\_\_/\_\_\_\_/\_\_\_\_

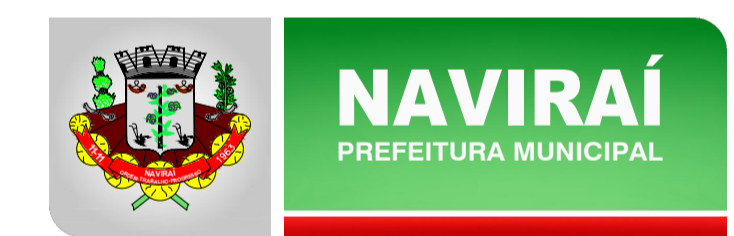

### ELÉTRICO

Projeto Aumento de carga Escola José Martins Flores –  
 Posto de Transformação 112,5 kVA – 13,8kV  
 local:  
 Escola José Martins Flores – Sol Nascente  
 Conteúdo:  
 IMPLANTAÇÃO

Prefeitura Municipal de Naviraí  
 cnpj: – 03.155.934/0001-90

áreas:	Prancha nº 2/2	Data Setembro/2022
Situação:	<b>PREFEITURA MUNICIPAL DE NAVIRAÍ</b> <small>CNPJ: 03.155.934/0001-90</small>	
	<b>VANESSA BORIN</b> <small>AUTOR DO PROJETO - RESPONSÁVEL TÉCNICO        Engenheiro Eletricista - CREA PR-139918/D        Gerência Municipal de Obras</small>	
	ART:	Desenho:

Aprovação:

APROVADO POR: \_\_\_\_\_