



2 LOCALIZAÇÃO  
1 : 5000

3 SITUAÇÃO  
1 : 2000

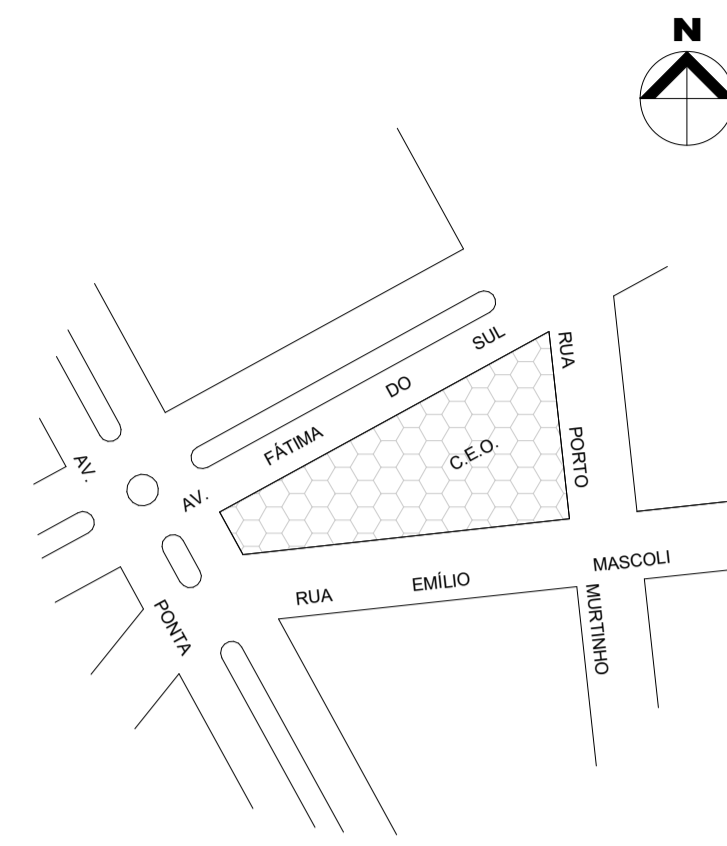

LOCALIZAÇÃO

23°03'18.58"S  
54°12'19.25"O

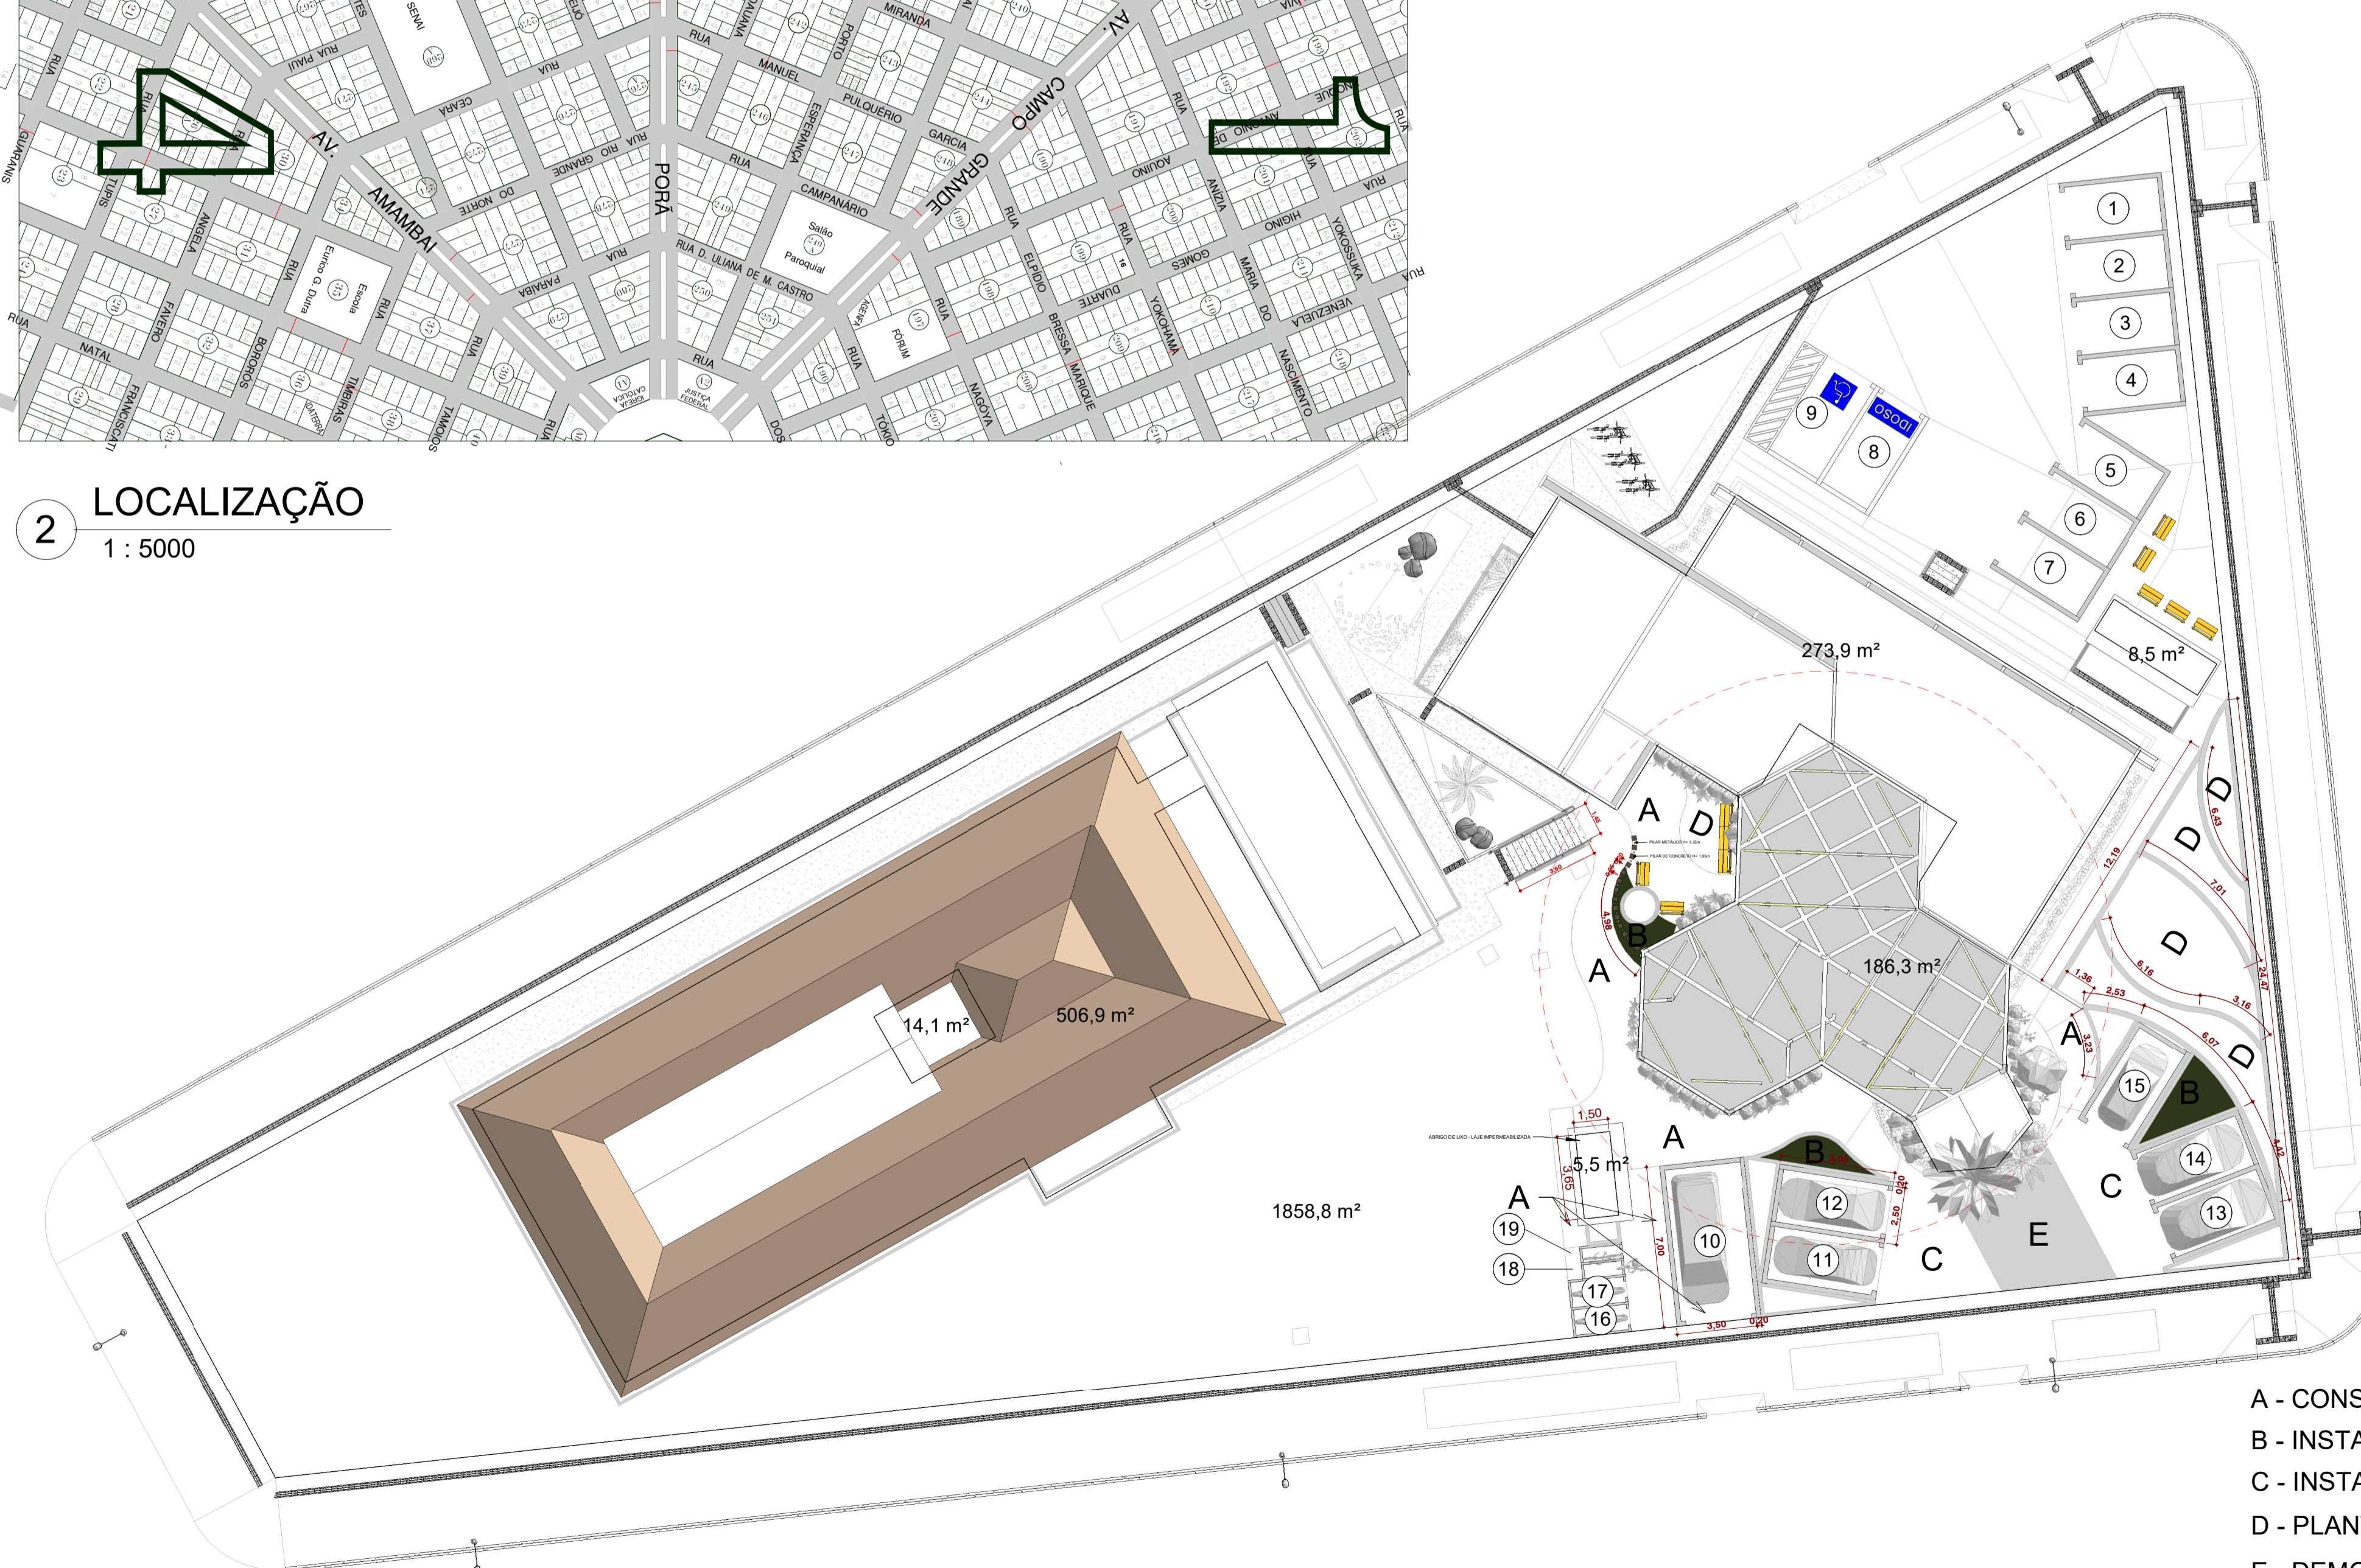

1 IMPLANTAÇÃO  
1 : 200

□ Nenhum esquema de cores atribuído para a vista

A REFORMAR: 186,30 M<sup>2</sup>

TERRENO: 1858,80 M<sup>2</sup>

- A - CONSTRUIR CALÇADA (122,01 M<sup>2</sup>)
- B - INSTALAR GRAMA PRETA (14,24 M<sup>2</sup>)
- C - INSTALAR CONCREGRAMA (133,36M<sup>2</sup>)
- D - PLANTIO DE GRAMA (78,34M<sup>2</sup>)
- E - DEMOLIÇÃO DE CALÇADA (23,30M<sup>2</sup>)

APROVAÇÃO	
	
PREFEITURA MUNICIPAL DE NAVIRAÍ	
OBRA REFORMA DO CENTRO DE ESPECIALIDADES ODONTOLÓGICAS	
LOCAL AV. FÁTIMA DO SUL, CENTRO, NAVIRAÍ-MS	ÁREA DO TERRENO 2854,00 M <sup>2</sup> ÁREA A REFORMAR 186,30 M <sup>2</sup>
RESPONSÁVEL TÉCNICO DO PROJETO FLÁVIA CRISTINA REZENDE BRESSA CAU nº A98787-5	PREFEITO RHAIZA REJANE NEME DE MATOS CNPJ 03.155.934/0001-90
DISCIPLINA PROJETO ARQUITETÔNICO	
CONTEÚDO 1- LOCALIZAÇÃO, IMPLANTAÇÃO	FOLHA 01/07
ESCALA Como indicado	DATA DEZ/2021
CONVÊNIO 892213/2019	COORDENADAS 23°03'18.58"S 54°12'19.25"O