




P1 QUANT: 01 UND
DIMENSÕES: 150X220 CM
SISTEMA: ABRIR/VIDRO
AMBIENTE: CIRCULAÇÃO

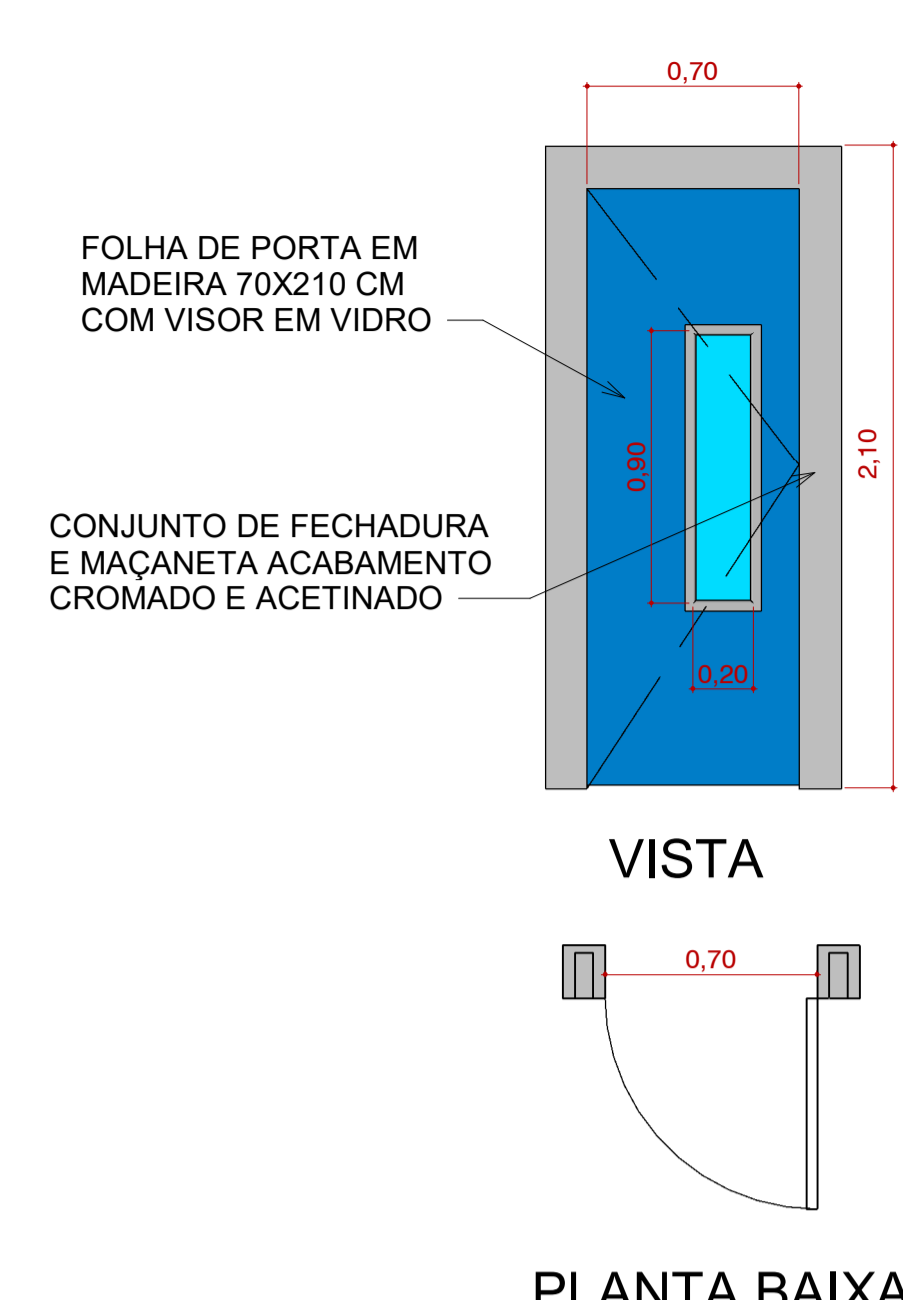


P2 QUANT: 01 UND
DIMENSÕES: 70X210 CM
SISTEMA: ABRIR
AMBIENTE: WC

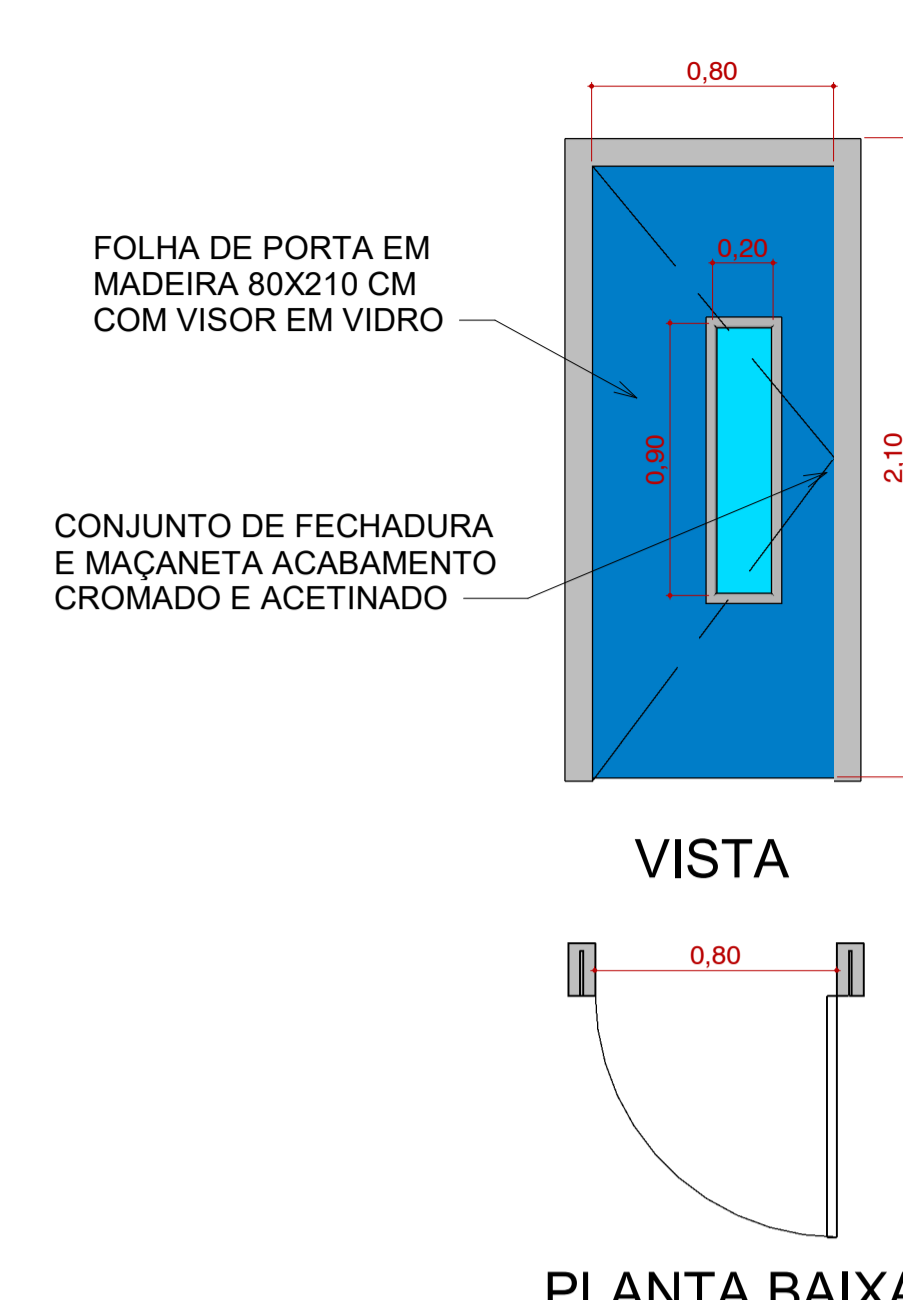


P3 QUANT: 02 UND
DIMENSÕES: 80X210 CM
SISTEMA: ABRIR
AMBIENTE: DML, ARMAZENAGEM

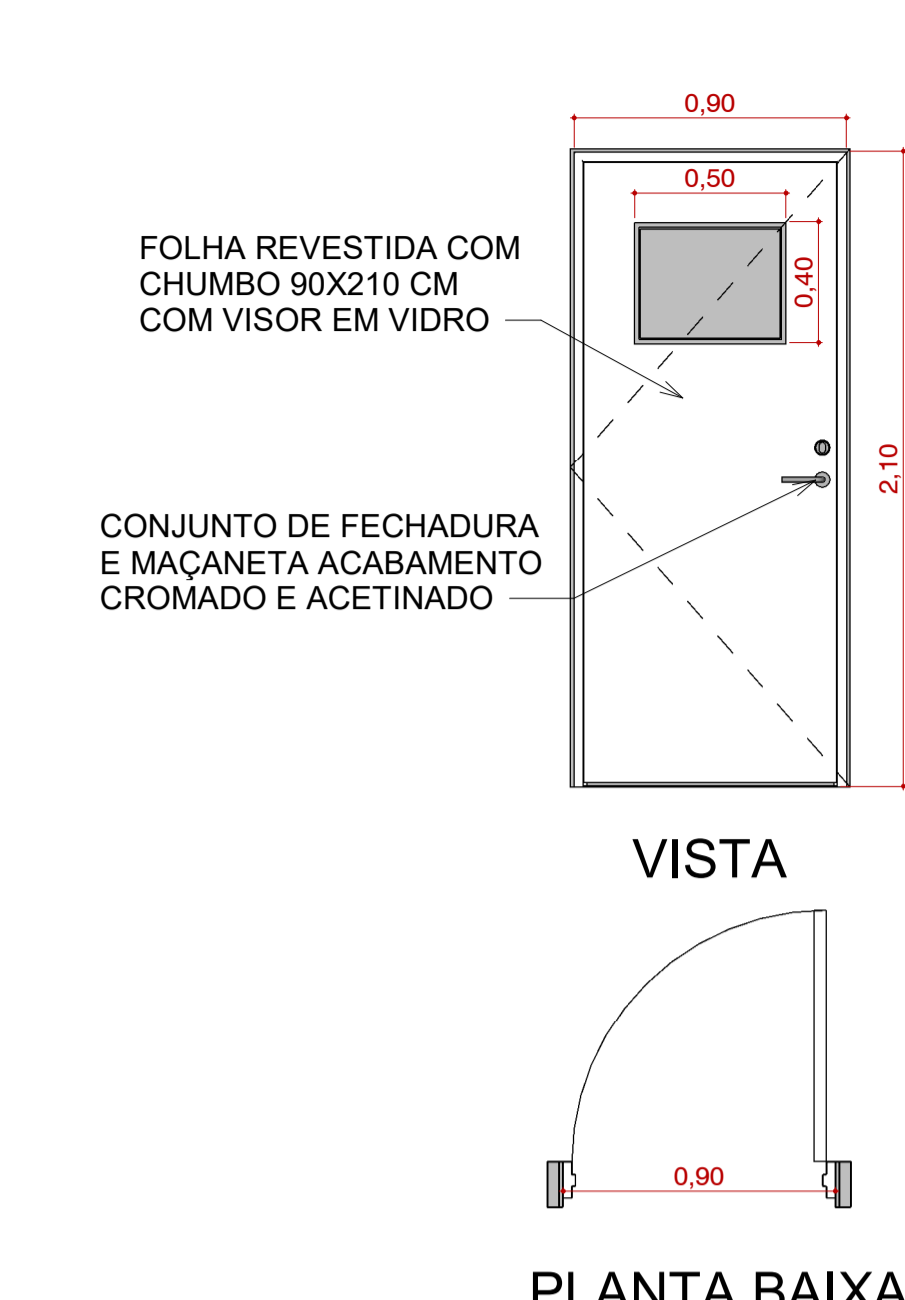


P4 QUANT: 02 UND
DIMENSÕES: 90X210 CM
SISTEMA: ABRIR
AMBIENTE: RAIO-X PERIAPICAL RAIO X PANORÂMICO

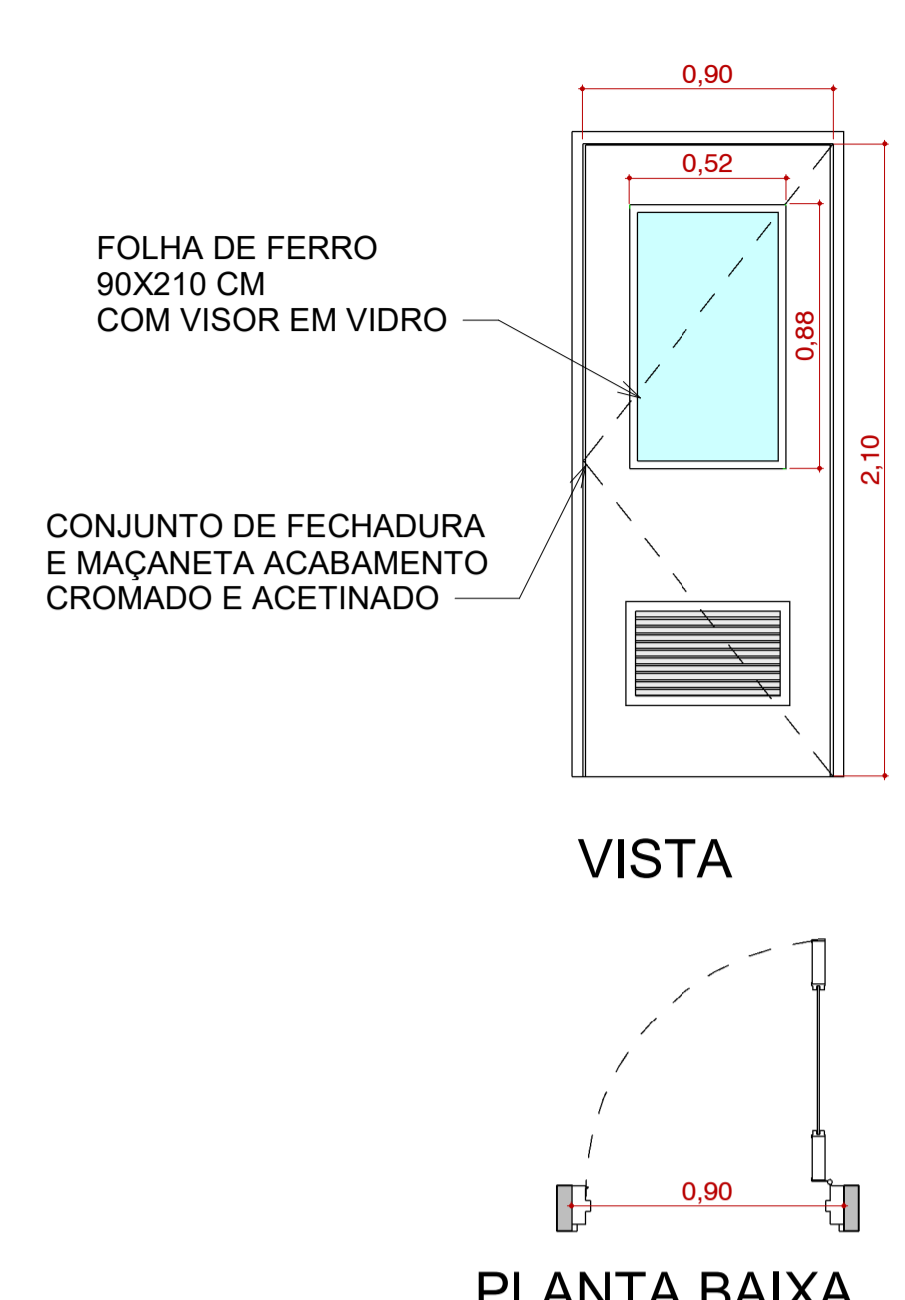


P5 QUANT: 01 UND
DIMENSÕES: 90X210 CM
SISTEMA: ABRIR
AMBIENTE: EXPURGO

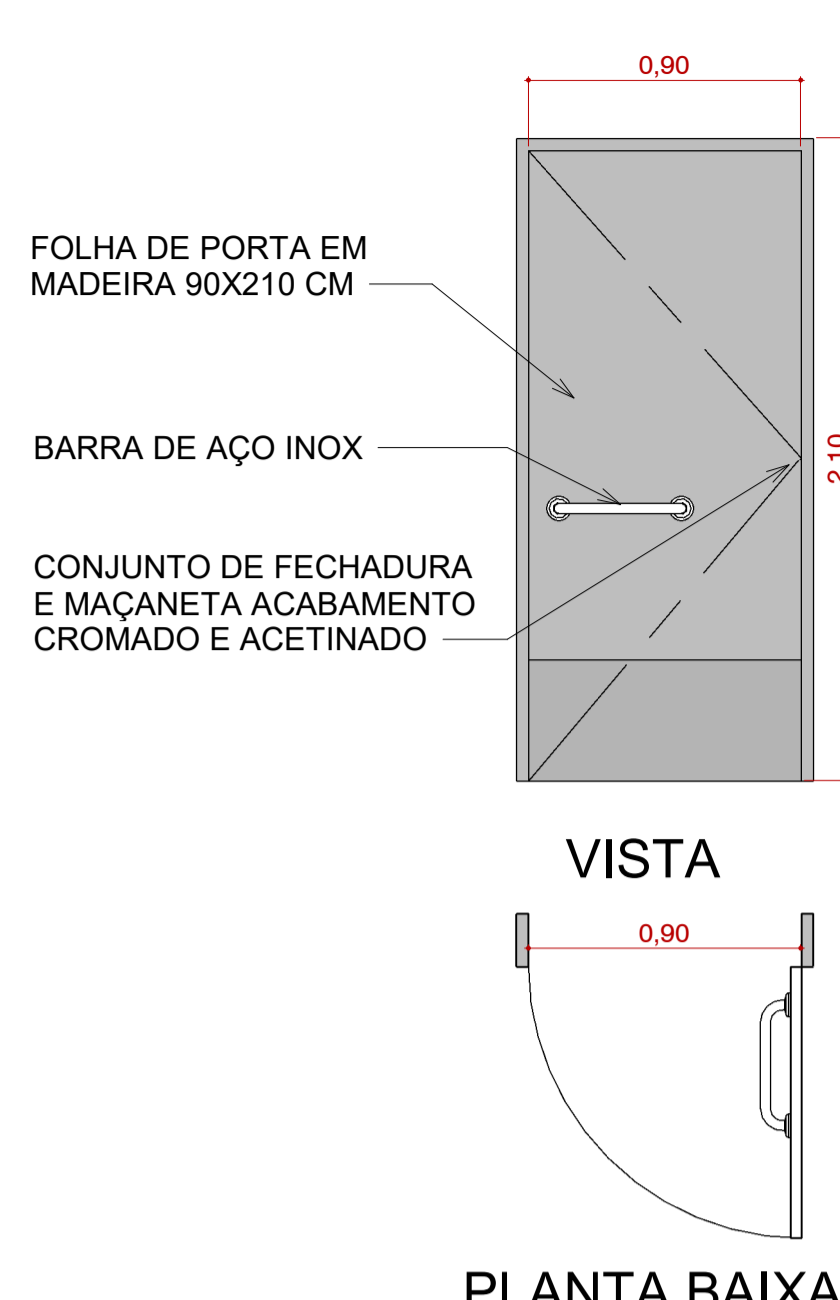


P6 QUANT: 01 UND
DIMENSÕES: 90X210 CM
SISTEMA: ABRIR
AMBIENTE: WC

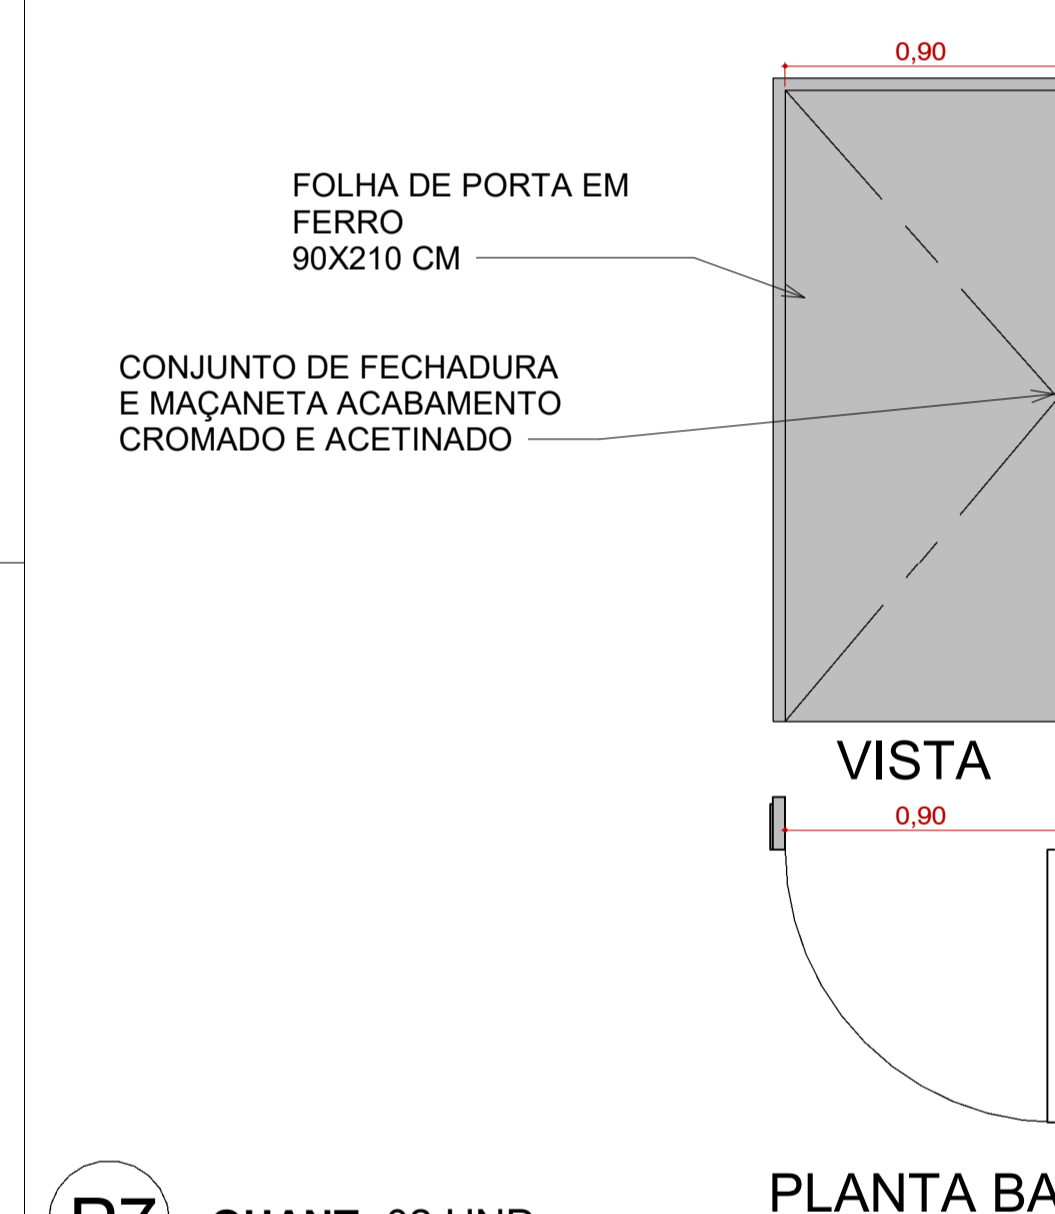


P7 QUANT: 02 UND
DIMENSÕES: 90X210 CM
SISTEMA: ABRIR
AMBIENTE: EXPURGO, REUNIÃO

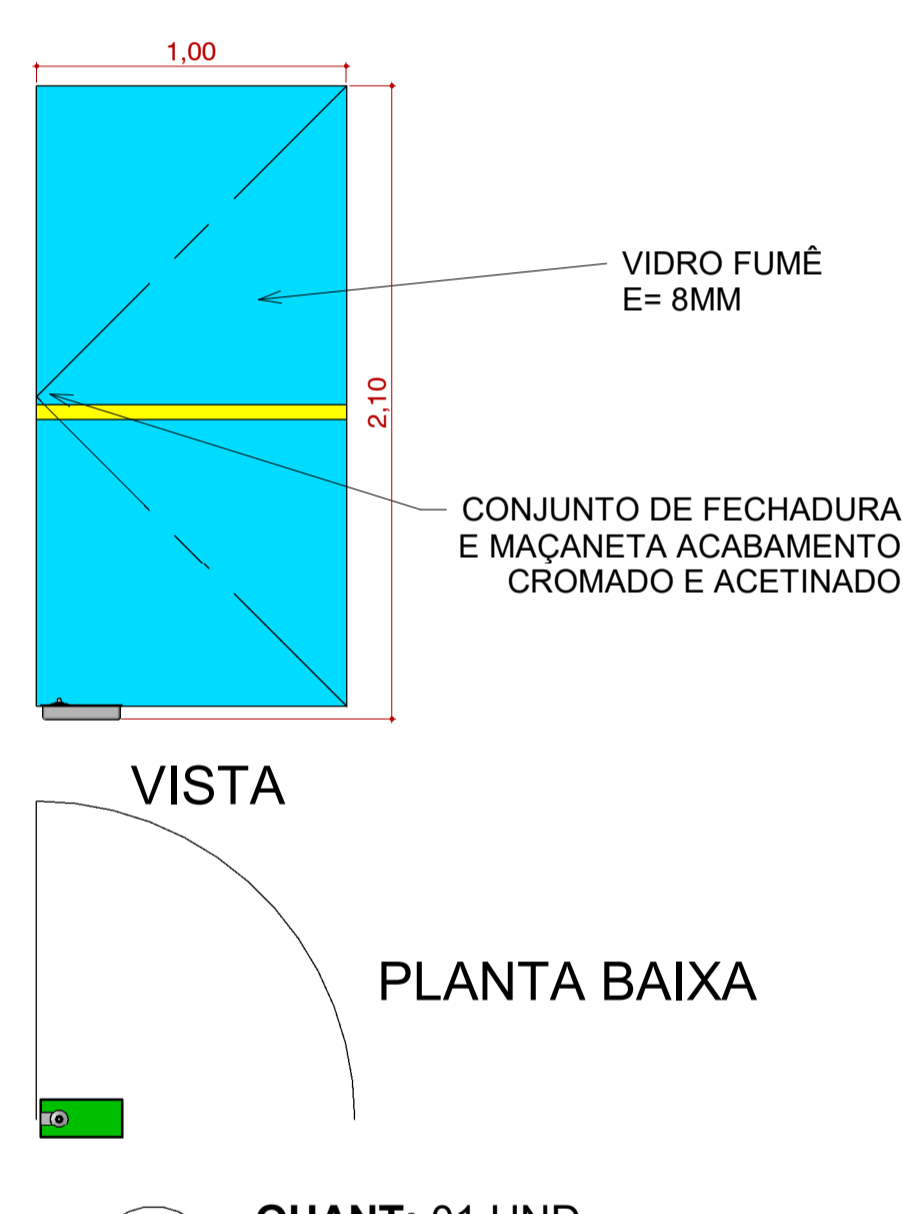


P8 QUANT: 01 UND
DIMENSÕES: 100X210 CM
SISTEMA: PIVOTANTE
AMBIENTE: ARMAZENAGEM

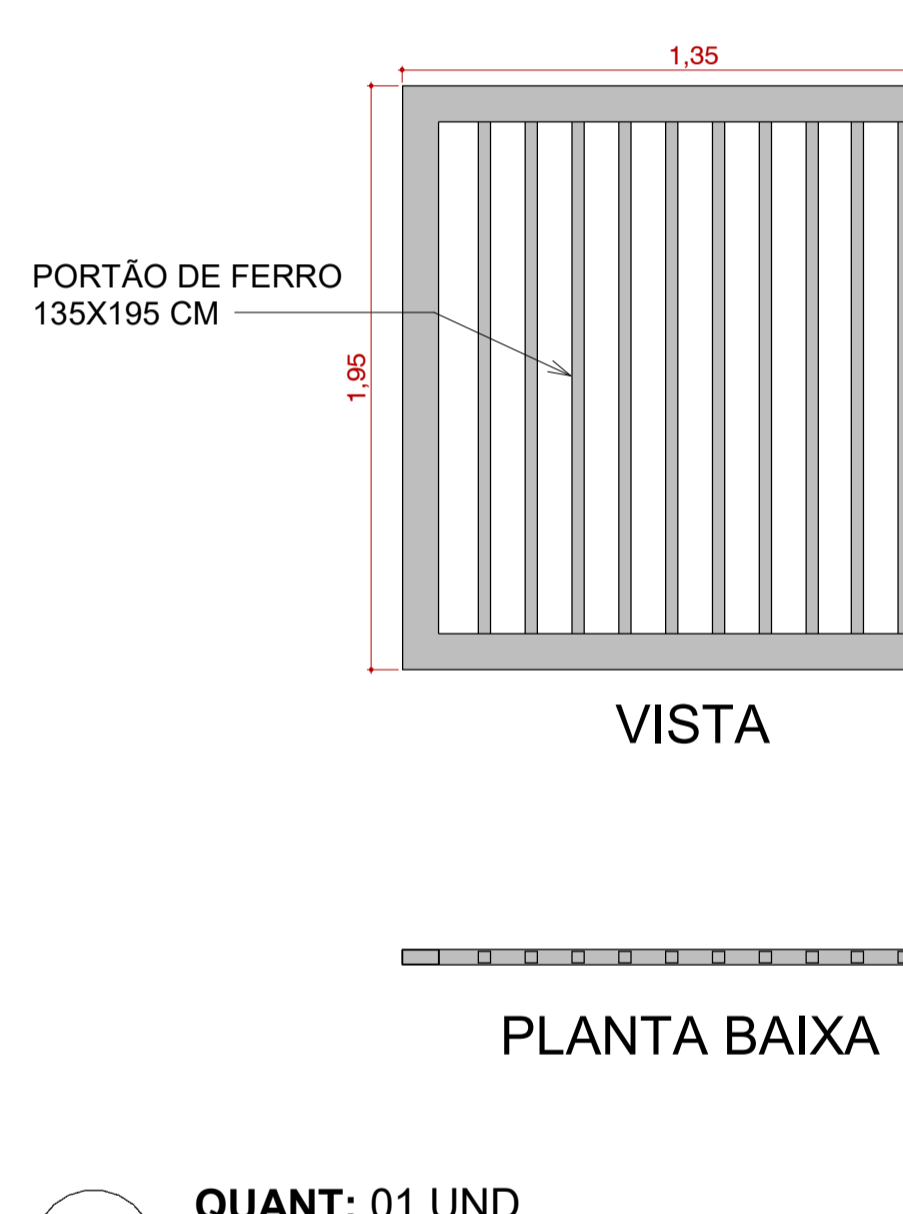


P9 QUANT: 01 UND
DIMENSÕES: 135X195 CM
SISTEMA: ABRIR
AMBIENTE: PORTÃO DE ACESSO

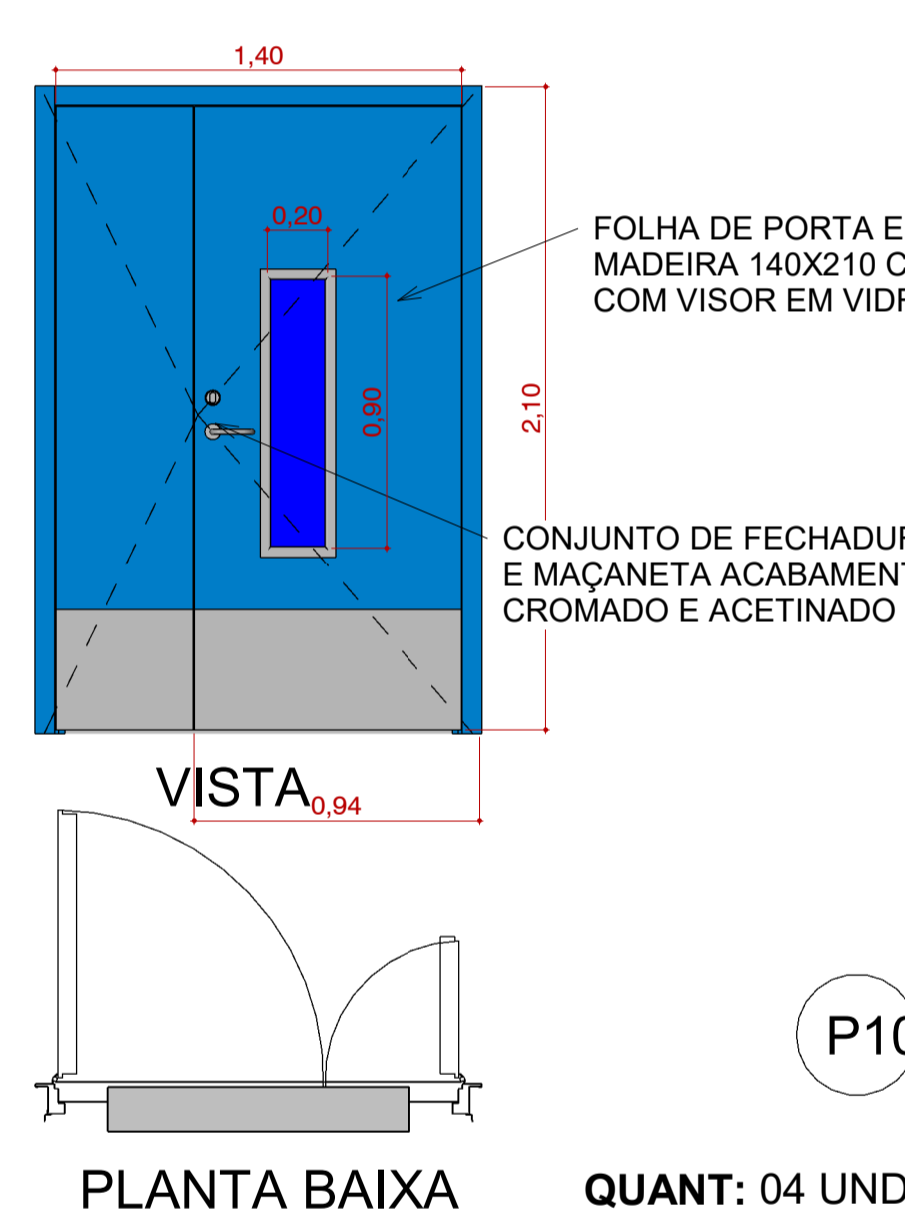


P10 QUANT: 04 UND
DIMENSÕES: 140X210 CM
SISTEMA: ABRIR
AMBIENTE: DEPÓSITO, ALMOXARIFADO, CIRCULAÇÃO, SALA DE COMANDO

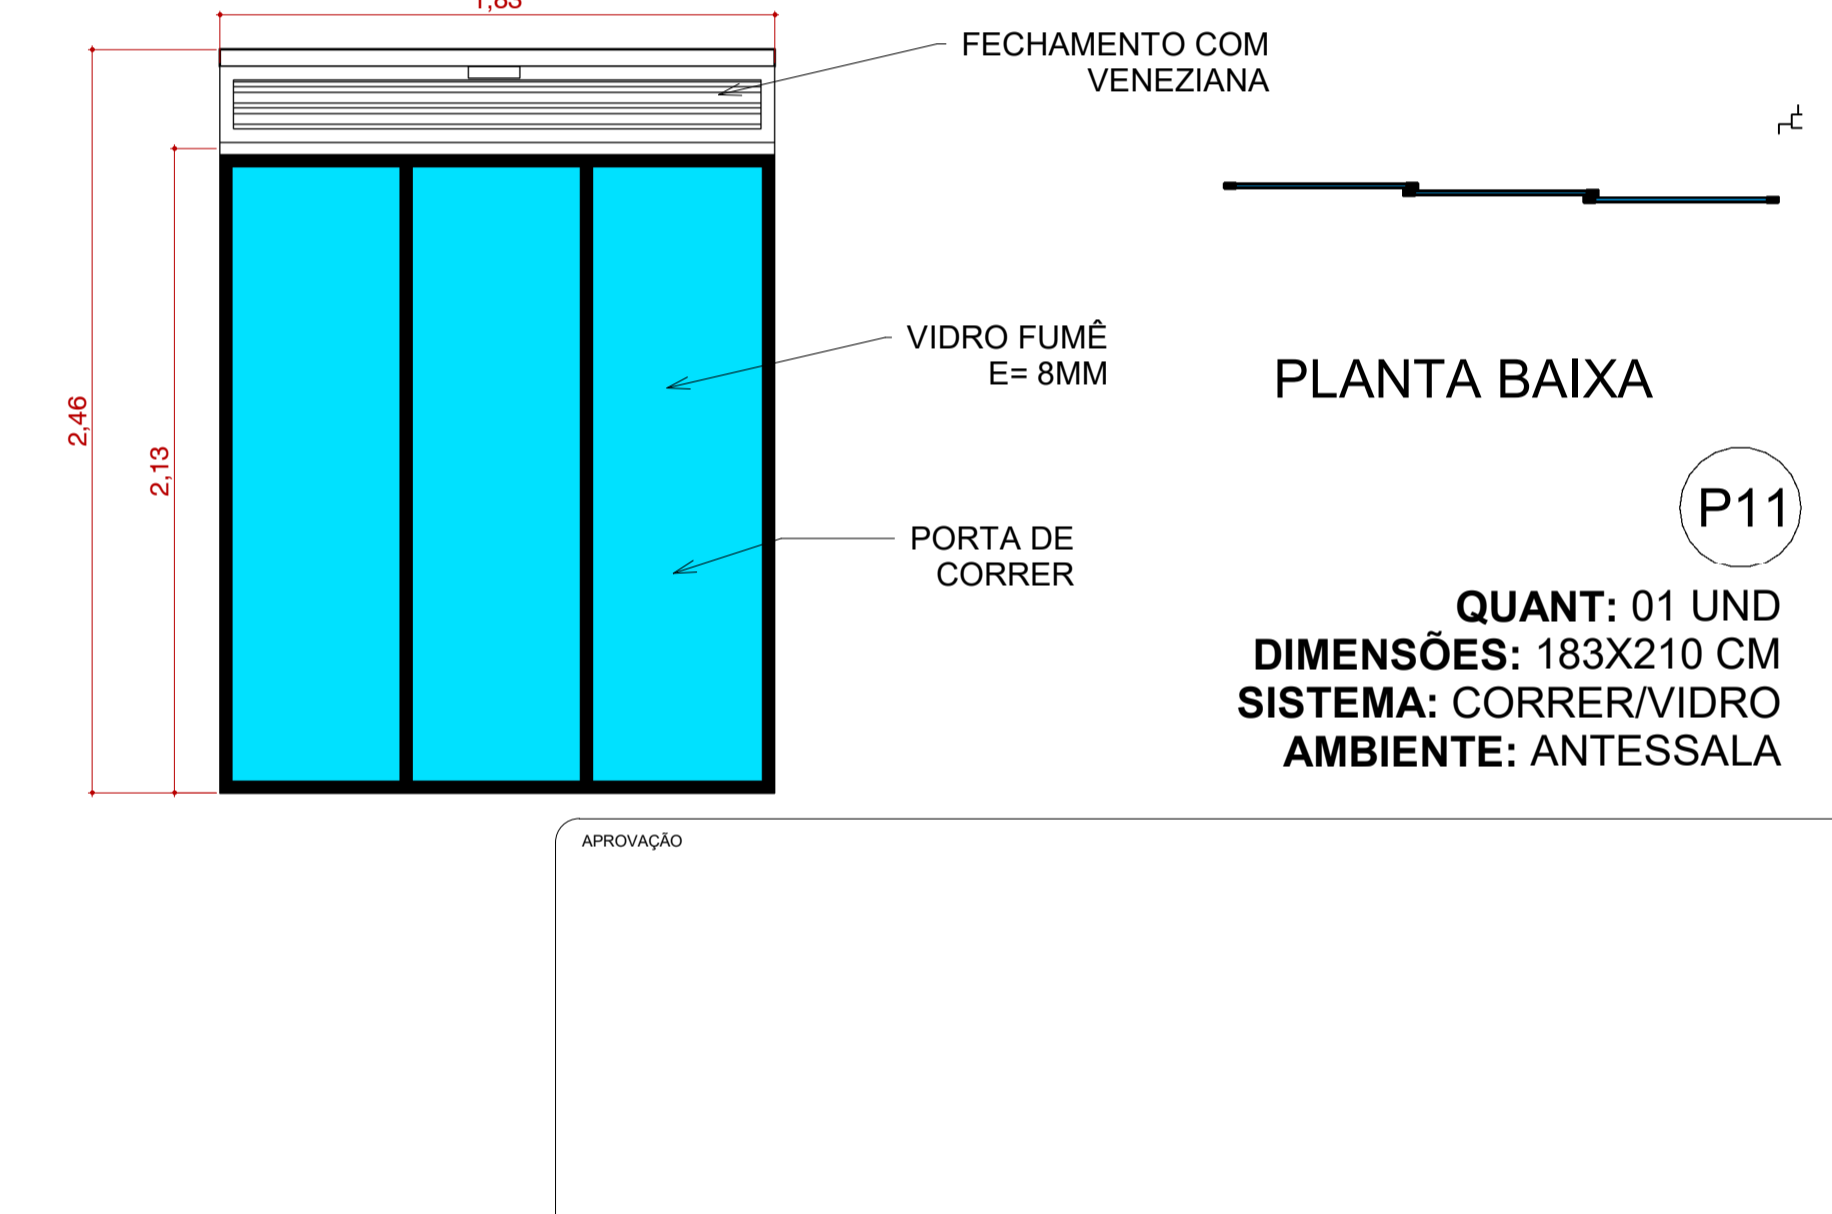


P11 QUANT: 01 UND
DIMENSÕES: 183X210 CM
SISTEMA: CORRER/VIDRO
AMBIENTE: ANTESSALA

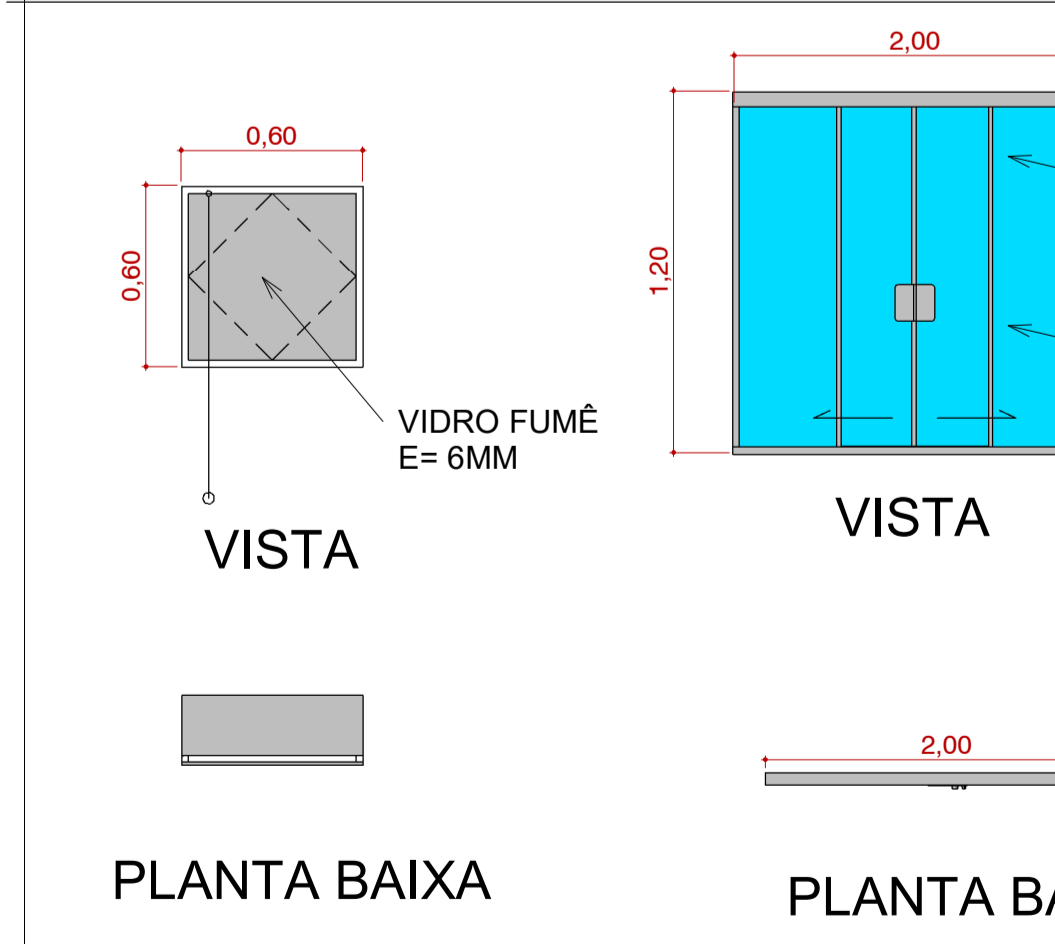


J01 QUANT: 04 UND
DIMENSÕES: 60X60 CM
SISTEMA: MAXIM-AR
AMBIENTE: WC, WC, DML

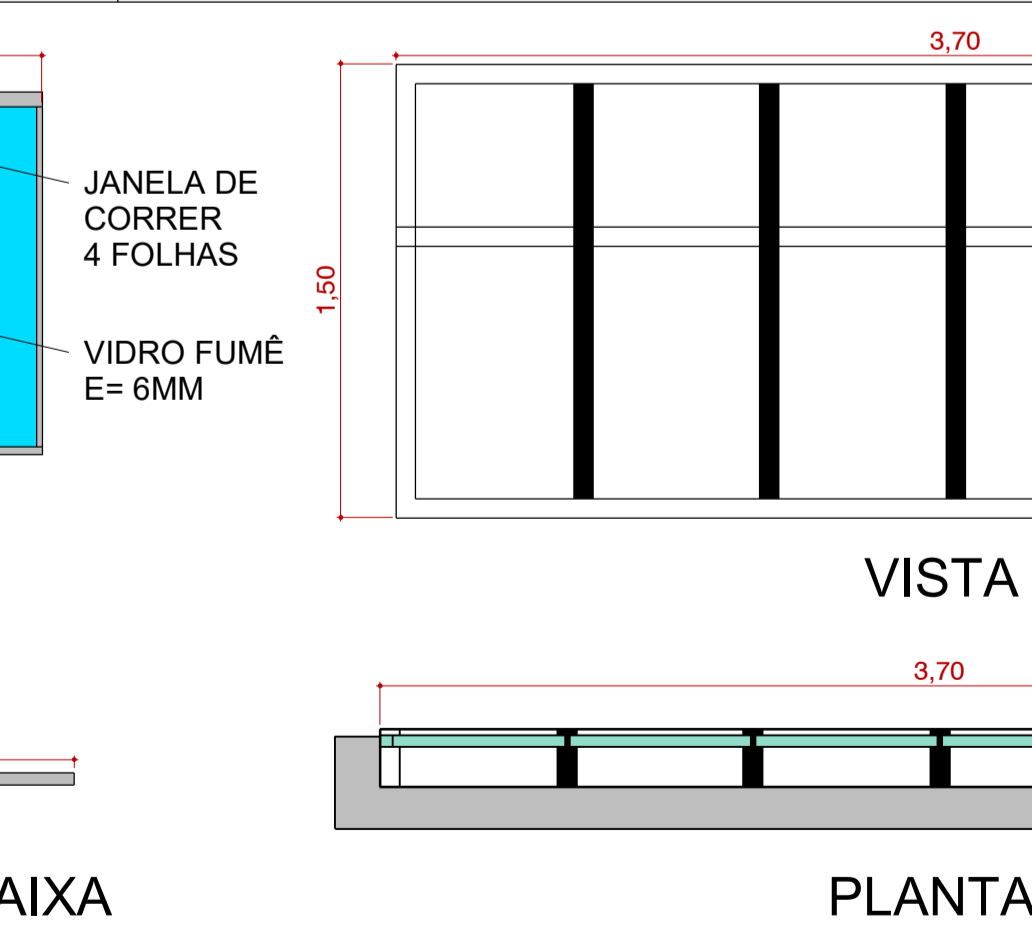

J02 QUANT: 01 UND
DIMENSÕES: 200X120 CM
SISTEMA: CORRER
AMBIENTE: REUNIÃO

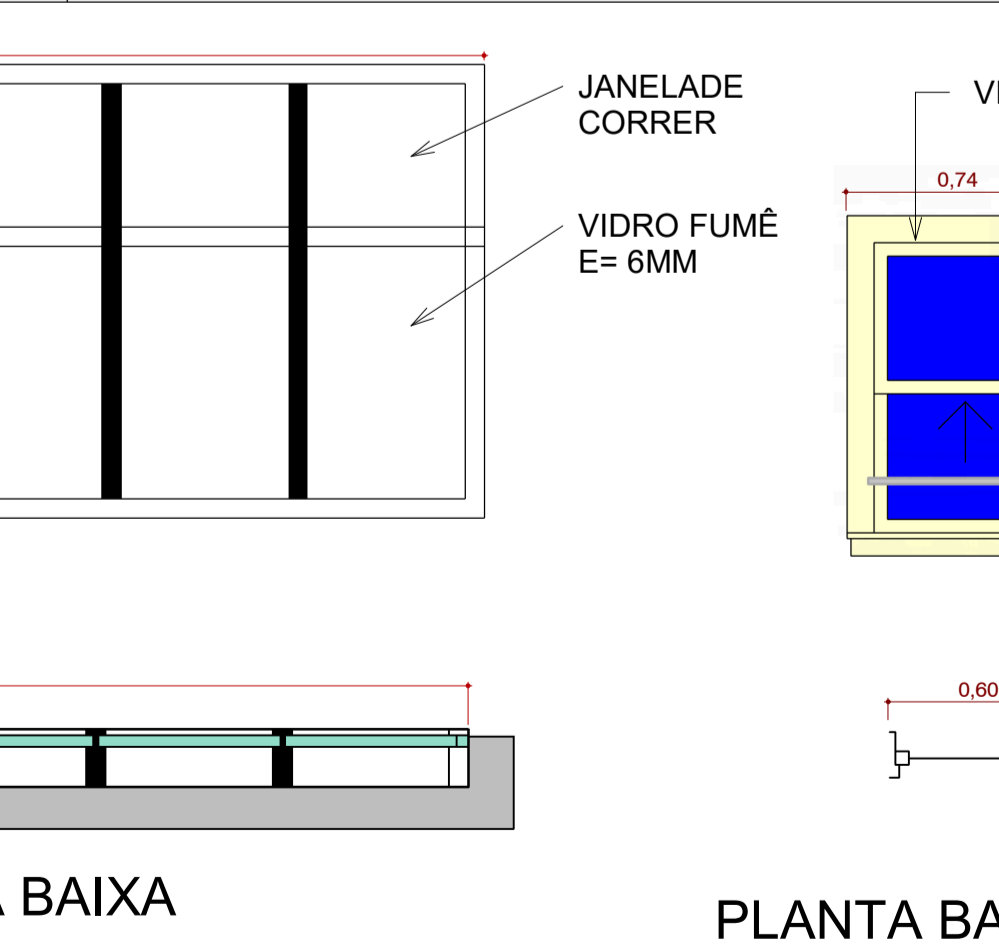

J03 QUANT: 01 UND
DIMENSÕES: 370X150 CM
SISTEMA: CORRER
AMBIENTE: ALMOXARIFADO

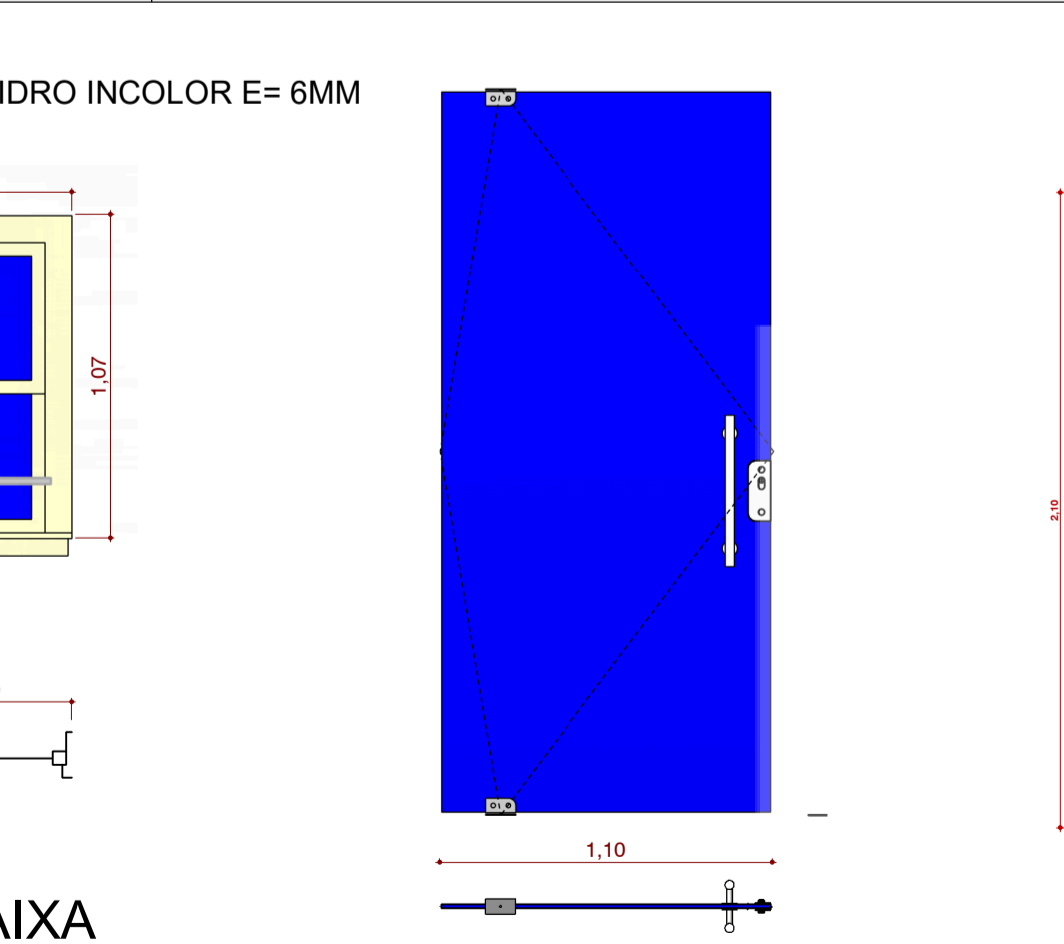

J04 QUANT: 02 UND
DIMENSÕES: 60X100 CM
SISTEMA: GUILHOTINA
AMBIENTE: ARMAZENAGEM, EXPURGO/ESTERILIZAÇÃO



P12 QUANT: 02 UND
DIMENSÕES: 110X240 CM
SISTEMA: PORTA TIPO VENEZIANA VENTILADA
AMBIENTE: ABRIGO DE LIXO

APROVAÇÃO



PREFEITURA MUNICIPAL DE NAVIRAÍ	
OBRA REFORMA DO CENTRO DE ESPECIALIDADES ODONTOLÓGICAS	
LOCAL AV. FÁTIMA DO SUL, CENTRO, NAVIRAÍ-MS	ÁREA DO TERRENO 2854,00 M²
	ÁREA A REFORMAR 186,30 M²
RESPONSÁVEL TÉCNICO DO PROJETO FLÁVIA CRISTINA REZENDE BRESSA CAU nº A98787-5	PREFEITO RHAIZA REJANE NEME DE MATOS CNPJ 03.155.934/0001-90
DISCIPLINA PROJETO ARQUITETÔNICO	
CONTEÚDO 7 - DETALHES - ESQUADRIAS	FOLHA 07/07
ESCALA 1 : 25	DATA DEZ/2021
	COORDENADAS 23°01'18.58"S 54°12'19.25"W