


LEGENDA DE GASES MEDICINAIS			
SÍMBOLO	DESCRIÇÃO	LOCAL/ AMBIENTE	QTDE.
	AR COMPRIMIDO	SALA DE INDUÇÃO ANESTÉSICA E RECUPERAÇÃO DE EXAMES / TOMOGRAFIA / ULTRASSONOGRAFIA / REPOUSO LITOTRIPSIA / ENDOSCOPIA / RECUPERAÇÃO ENDOSCOPIA/ RESSONÂNCIA MAGNÉTICA	09
	ÓXIDO NITROSO	TOMOGRAFIA / RESSONÂNCIA MAGNÉTICA	02
	VÁCUO CLÍNICO	SALA DE INDUÇÃO ANESTÉSICA E RECUPERAÇÃO DE EXAMES / TOMOGRAFIA / LITOTRIPSIA / REPOUSO LITOTRIPSIA / MAMOGRAFIA/ RAIOS X / RESSONÂNCIA MAGNÉTICA/ RECUPERAÇÃO ENDOSCOPIA/ ENDOSCOPIA	11
	OXIGÊNIO	SALA DE INDUÇÃO ANESTÉSICA E RECUPERAÇÃO DE EXAMES / TOMOGRAFIA / LITOTRIPSIA / REPOUSO LITOTRIPSIA / ENDOSCOPIA / RECUPERAÇÃO ENDOSCOPIA / ECOCARDIOGRAMA / ULTRASSONOGRAFIA / MAMOGRAFIA / RAIOS X/ RESSONÂNCIA MAGNÉTICA/ SALA DE PROCESSAMENTO	13
	PAINEL DE ALARME	REPOUSO LITOTRIPSIA/ ENDOSCOPIA/ LITOTRIPSIA/ RECUP. ENDOSCOPIA/ ULTRASSONOGRAFIA/ MAMOGRAFIA/ TOMOGRAFIA/ RESSONANCIA MAG./ SL. INDUÇÃO ANESTÉSICA	26

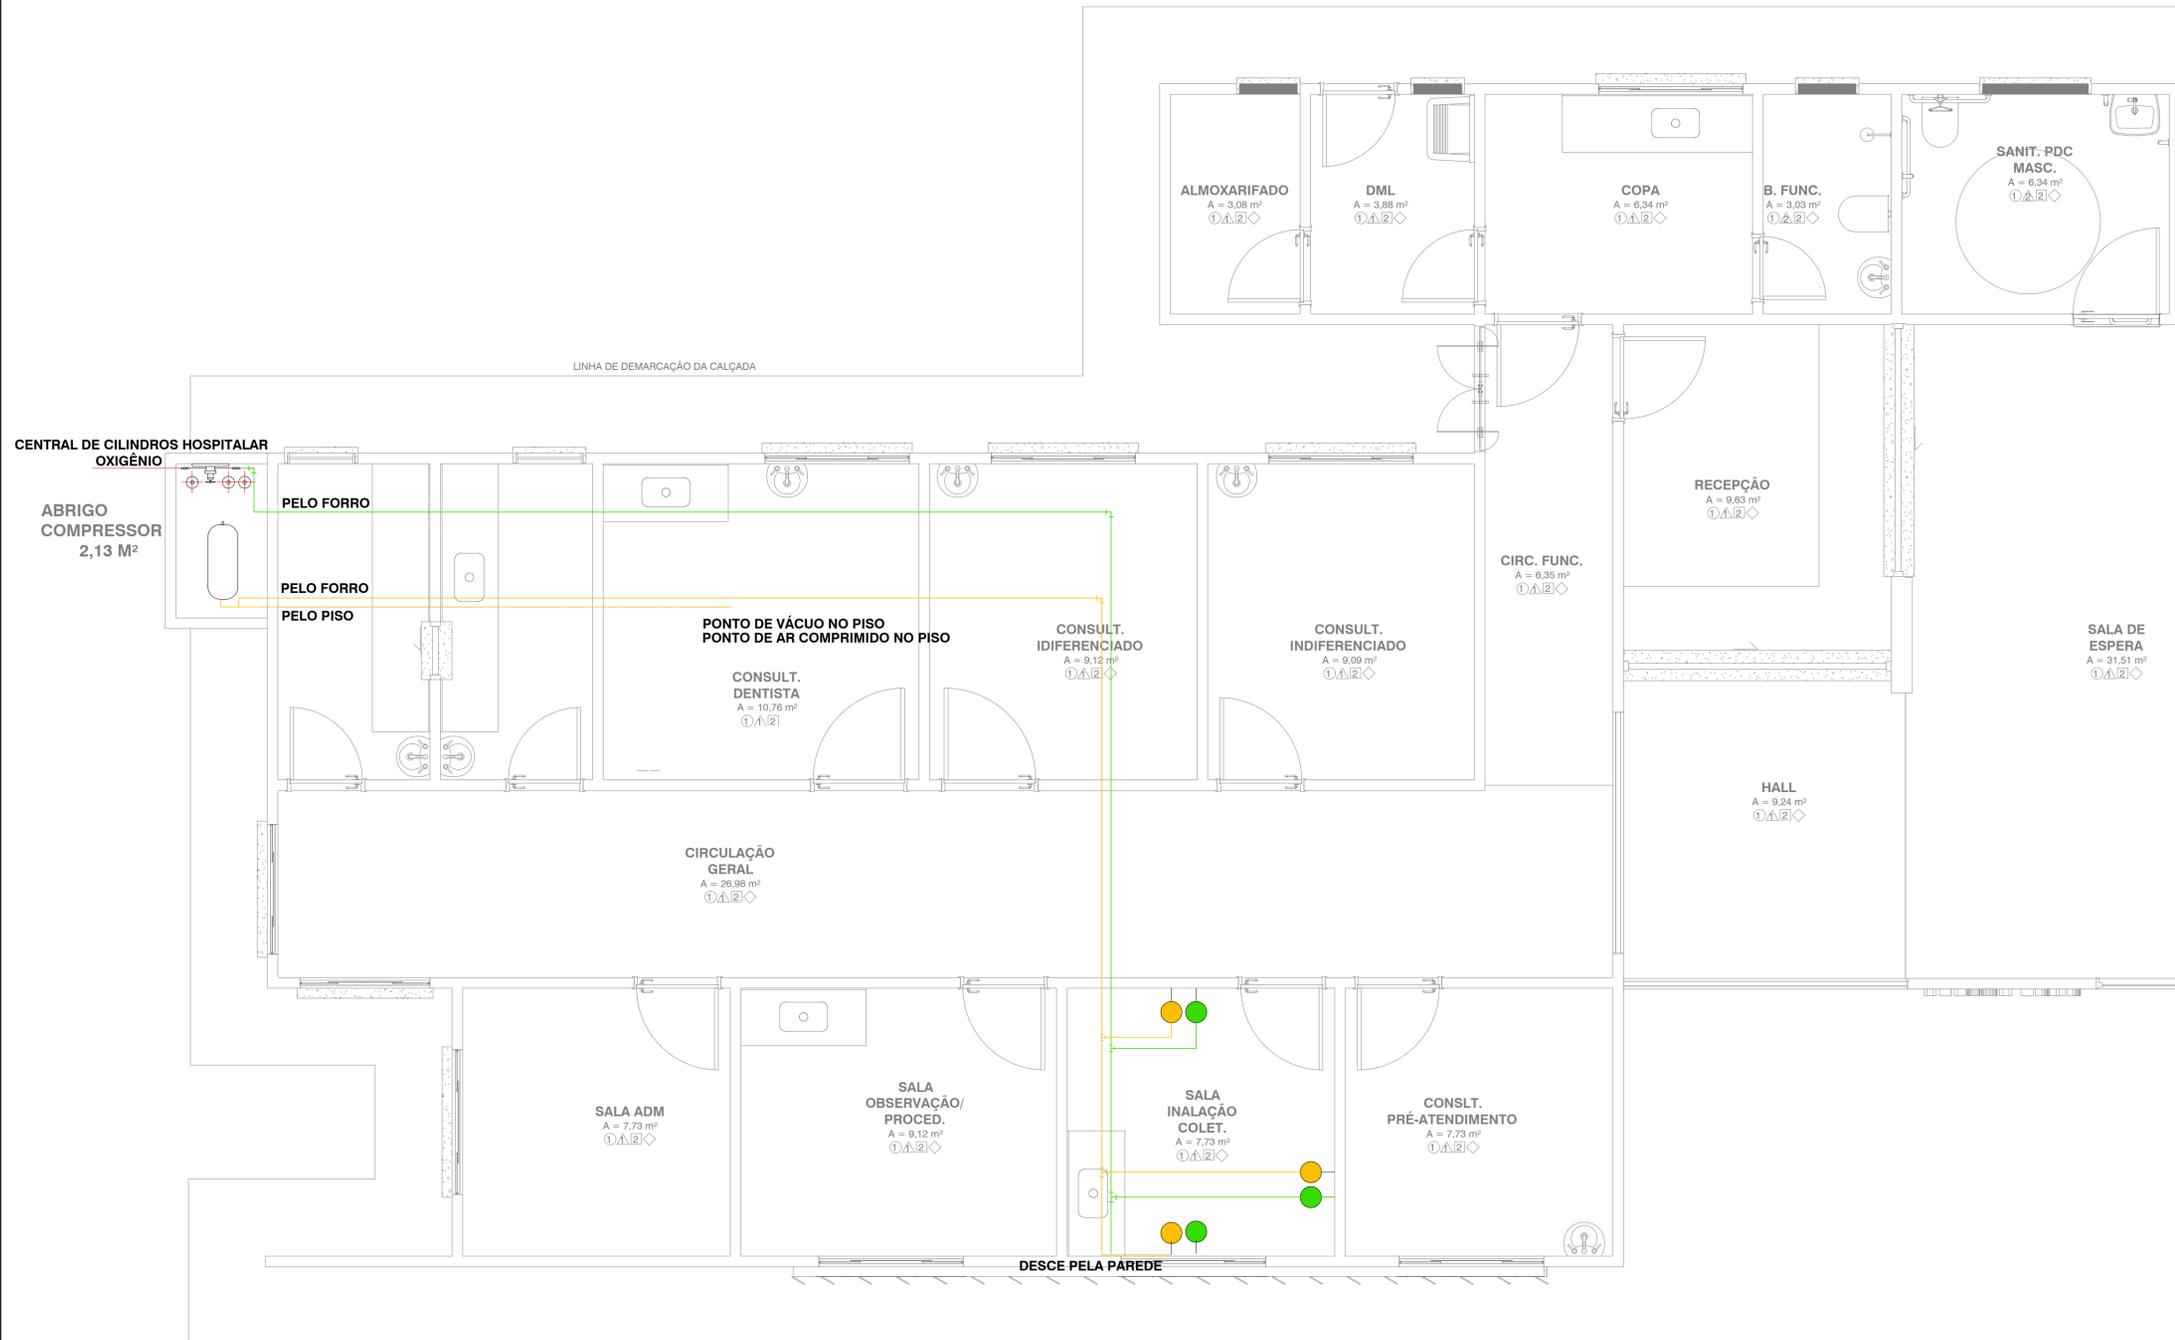

LEGENDA	
	REDE DE OXIGÊNIO (COBRE CLASSE "A")
	REDE DE AR COMPRIMIDO (COBRE CLASSE "A")
	REDE DE VÁCUO MEDICINAL (COBRE CLASSE "A")
	REDE DE ÓXIDO NITROSO (COBRE CLASSE "A")
	VÁLVULA ESFERA
	PAINEL DE ALARME

APROVAÇÃO



PREFEITURA MUNICIPAL DE NAVIRAÍ

OBRA
CONSTRUÇÃO ESF GRANDE PARAÍSO

LOCAL
AV. MIGUEL SOTANE C/ A RUA URIAS PEREIRA-S/N - NAVIRAÍ - MS

ÁREA CONSTRUIDA 223,83m²
ÁREA DO TERRENO 32991,97m²

RESPONSÁVEL TÉCNICO DO PROJETO
FÁBIO MARQUES RIBEIRO
CREA nº 15.276/MS

PREFEITO
RHAIZA REJANE NEME DE MATOS
CNPJ 03.155.934/0001-90

DISCIPLINA
PROJETO DE GASES MEDICINAIS

CONTEÚDO
PLANTA BAIXA TERRÉO

FOLHA
1/1

ESCALA
Como indicado

DATA
JUNHO/2023

CONVÊNIO

COORDENADAS
54°02'50,94"S
54°12'56,47"O