



As passagens, conexões e fixações deverão ser executadas conforme padronização expressa na NDU-001 da Energisa. Observar também a revisão da norma vigente na época da execução.

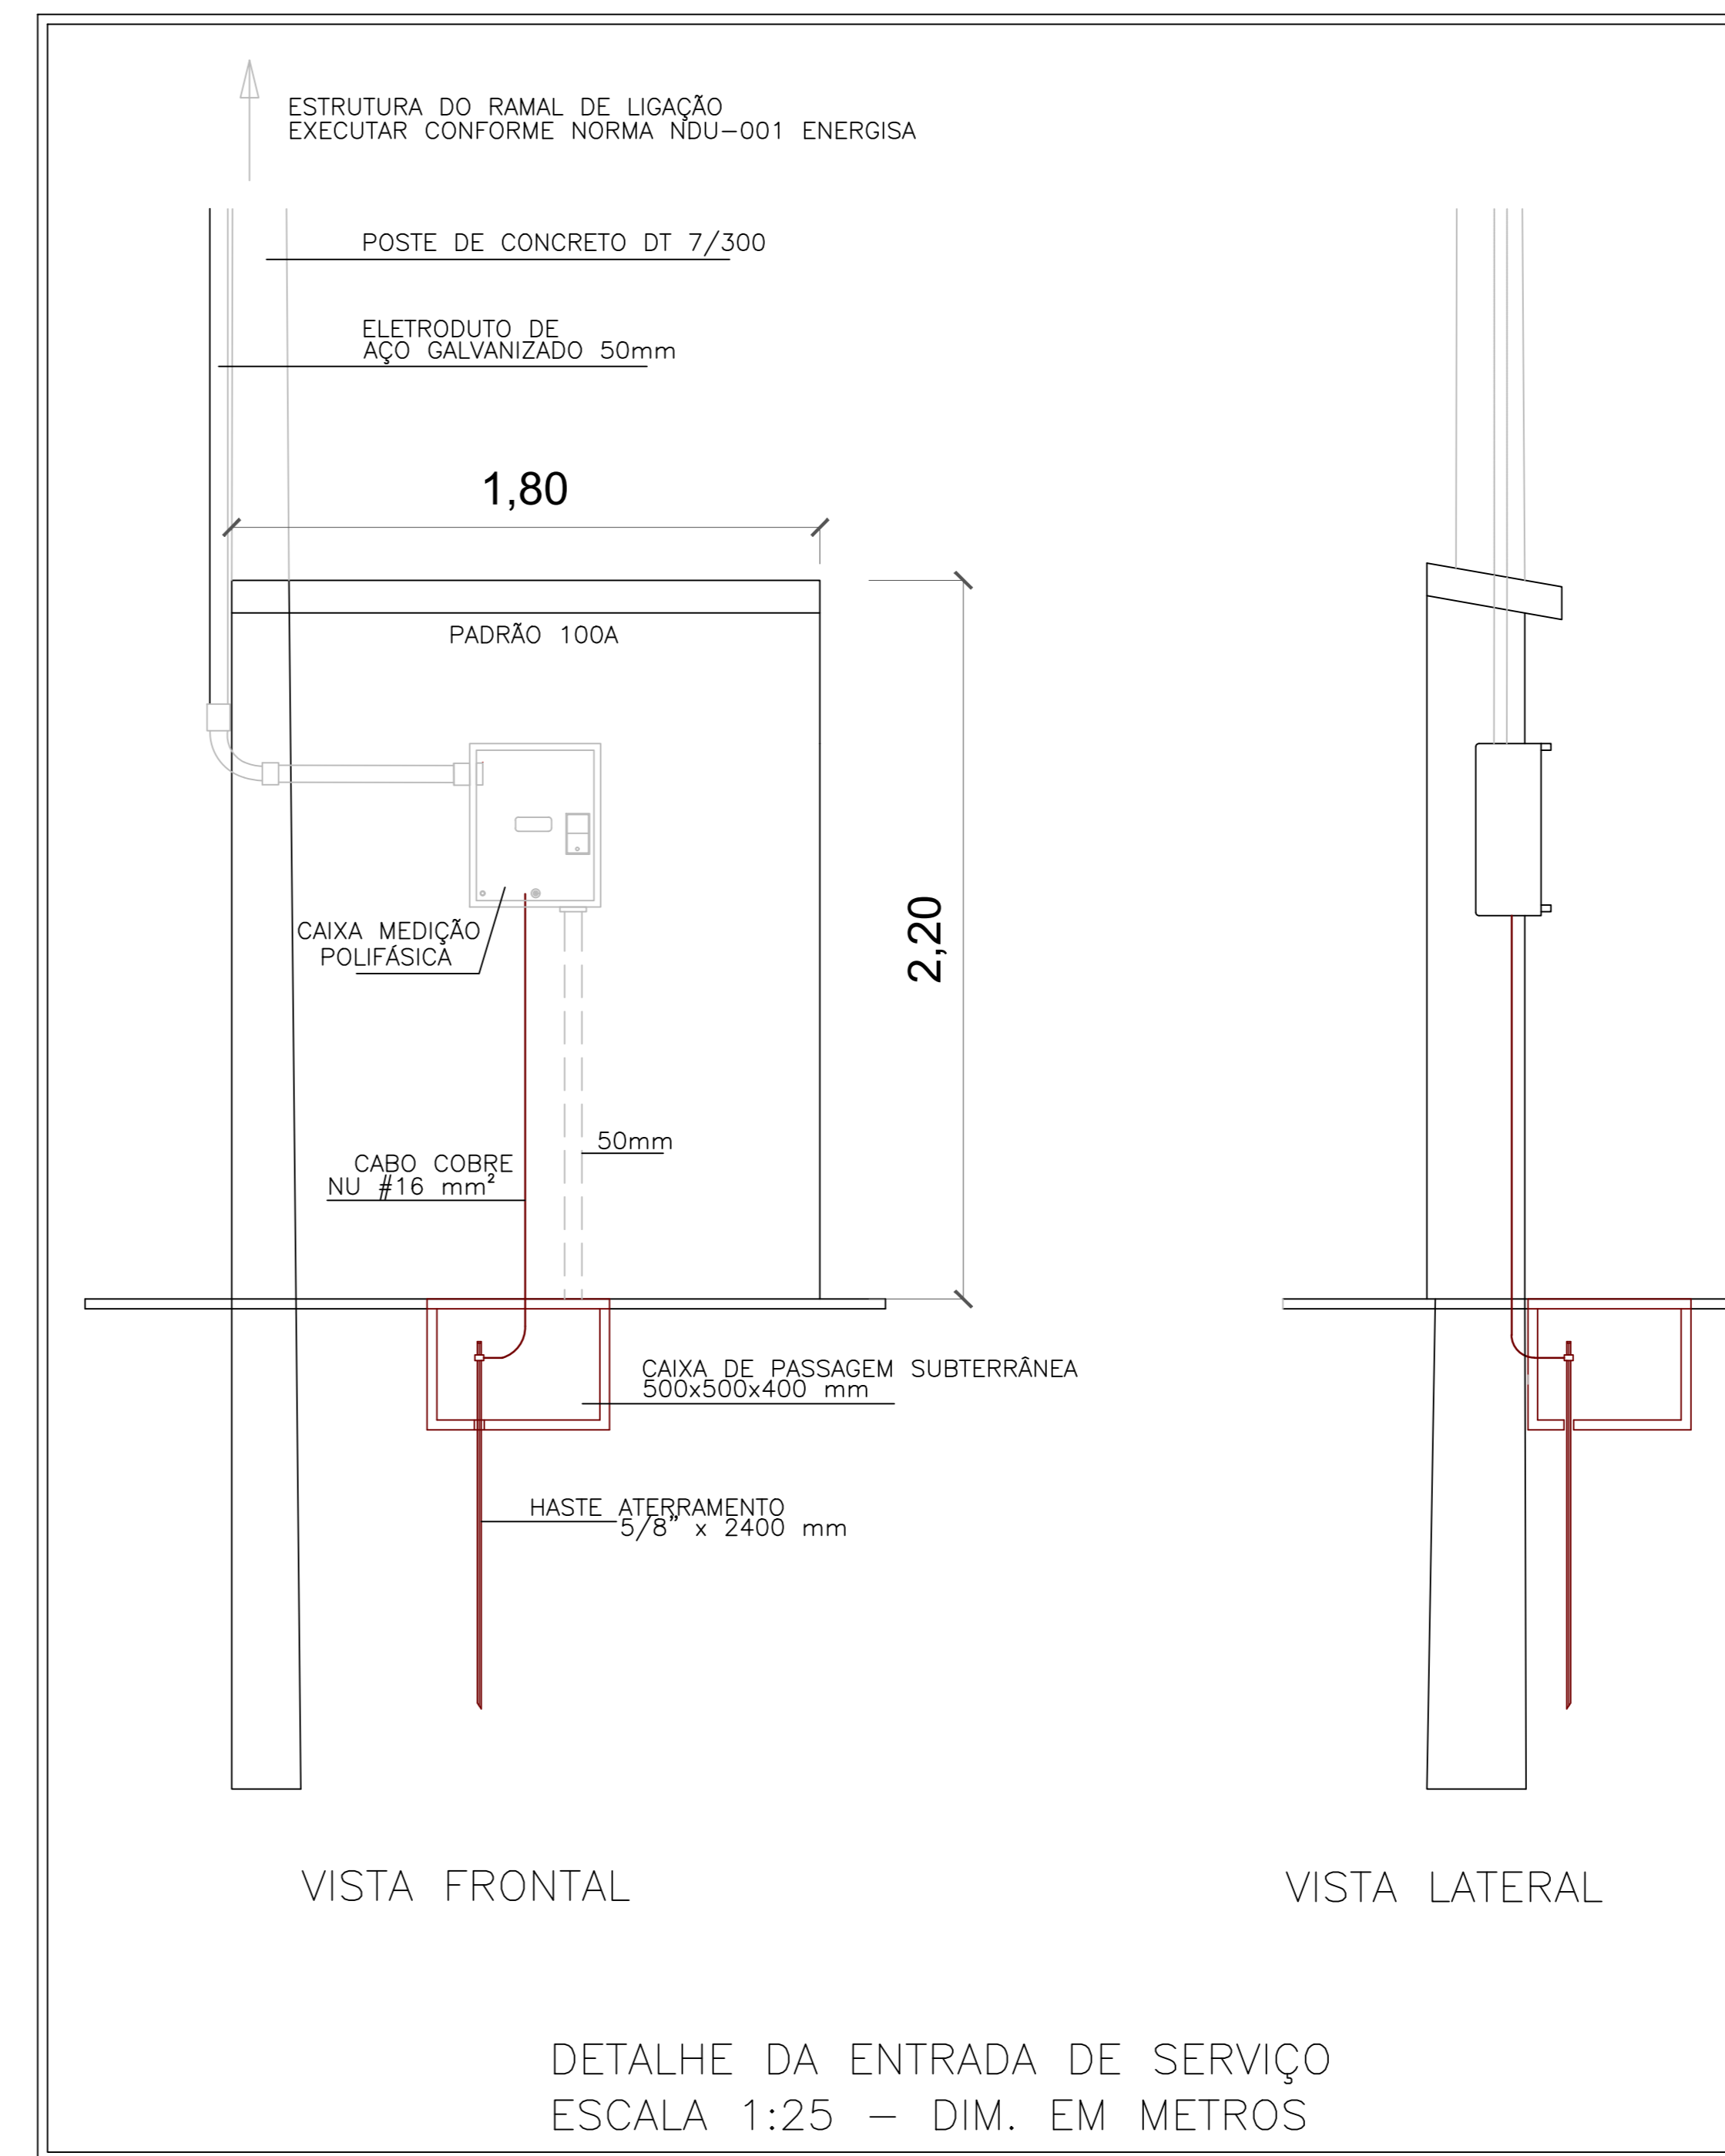



## ELÉTRICO

<b>projeto</b> — PROJETO DA ENTRADA DE SERVIÇO	<b>Folha n.º</b> 01/02
<b>obra</b> — ENTRADA DE ENERGIA	
<b>local</b> — CRECHE VERA BRIDA	
<b>contém</b> — PLANTA BAIXA, VISTA E CORTE DA ENTRADA	
<b>Proprietário:</b> PREFEITURA MUNICIPAL DE NAVIRAÍ	
CNPJ: 03.155.934/0001-90	
<b>ESCALA:</b> indicadas	<b>Data:</b>
<b>ÁREAS</b>	<b>GERENTE DE OBRAS</b> <b>ANA PAULA KRAMBECK S. ROCHA</b>
<b>SITUAÇÃO</b>	<b>RESPONSÁVEL TÉCNICO</b> <b>JOÃO RICARDO SOMENSI</b> <small>AUTOR DO PROJETO - RESPONSÁVEL TÉCNICO Engenheiro Eletricista - CREA PR-95-806/D Núcleo de Projetos e Obras - matrícula 3328/6 Gerência de Obras e Serviços Públicos</small>
<b>DESENHO:</b>	<b>revisão:</b>
<b>APROVAÇÃO:</b>	